




# 土地使用空間範圍計畫圖

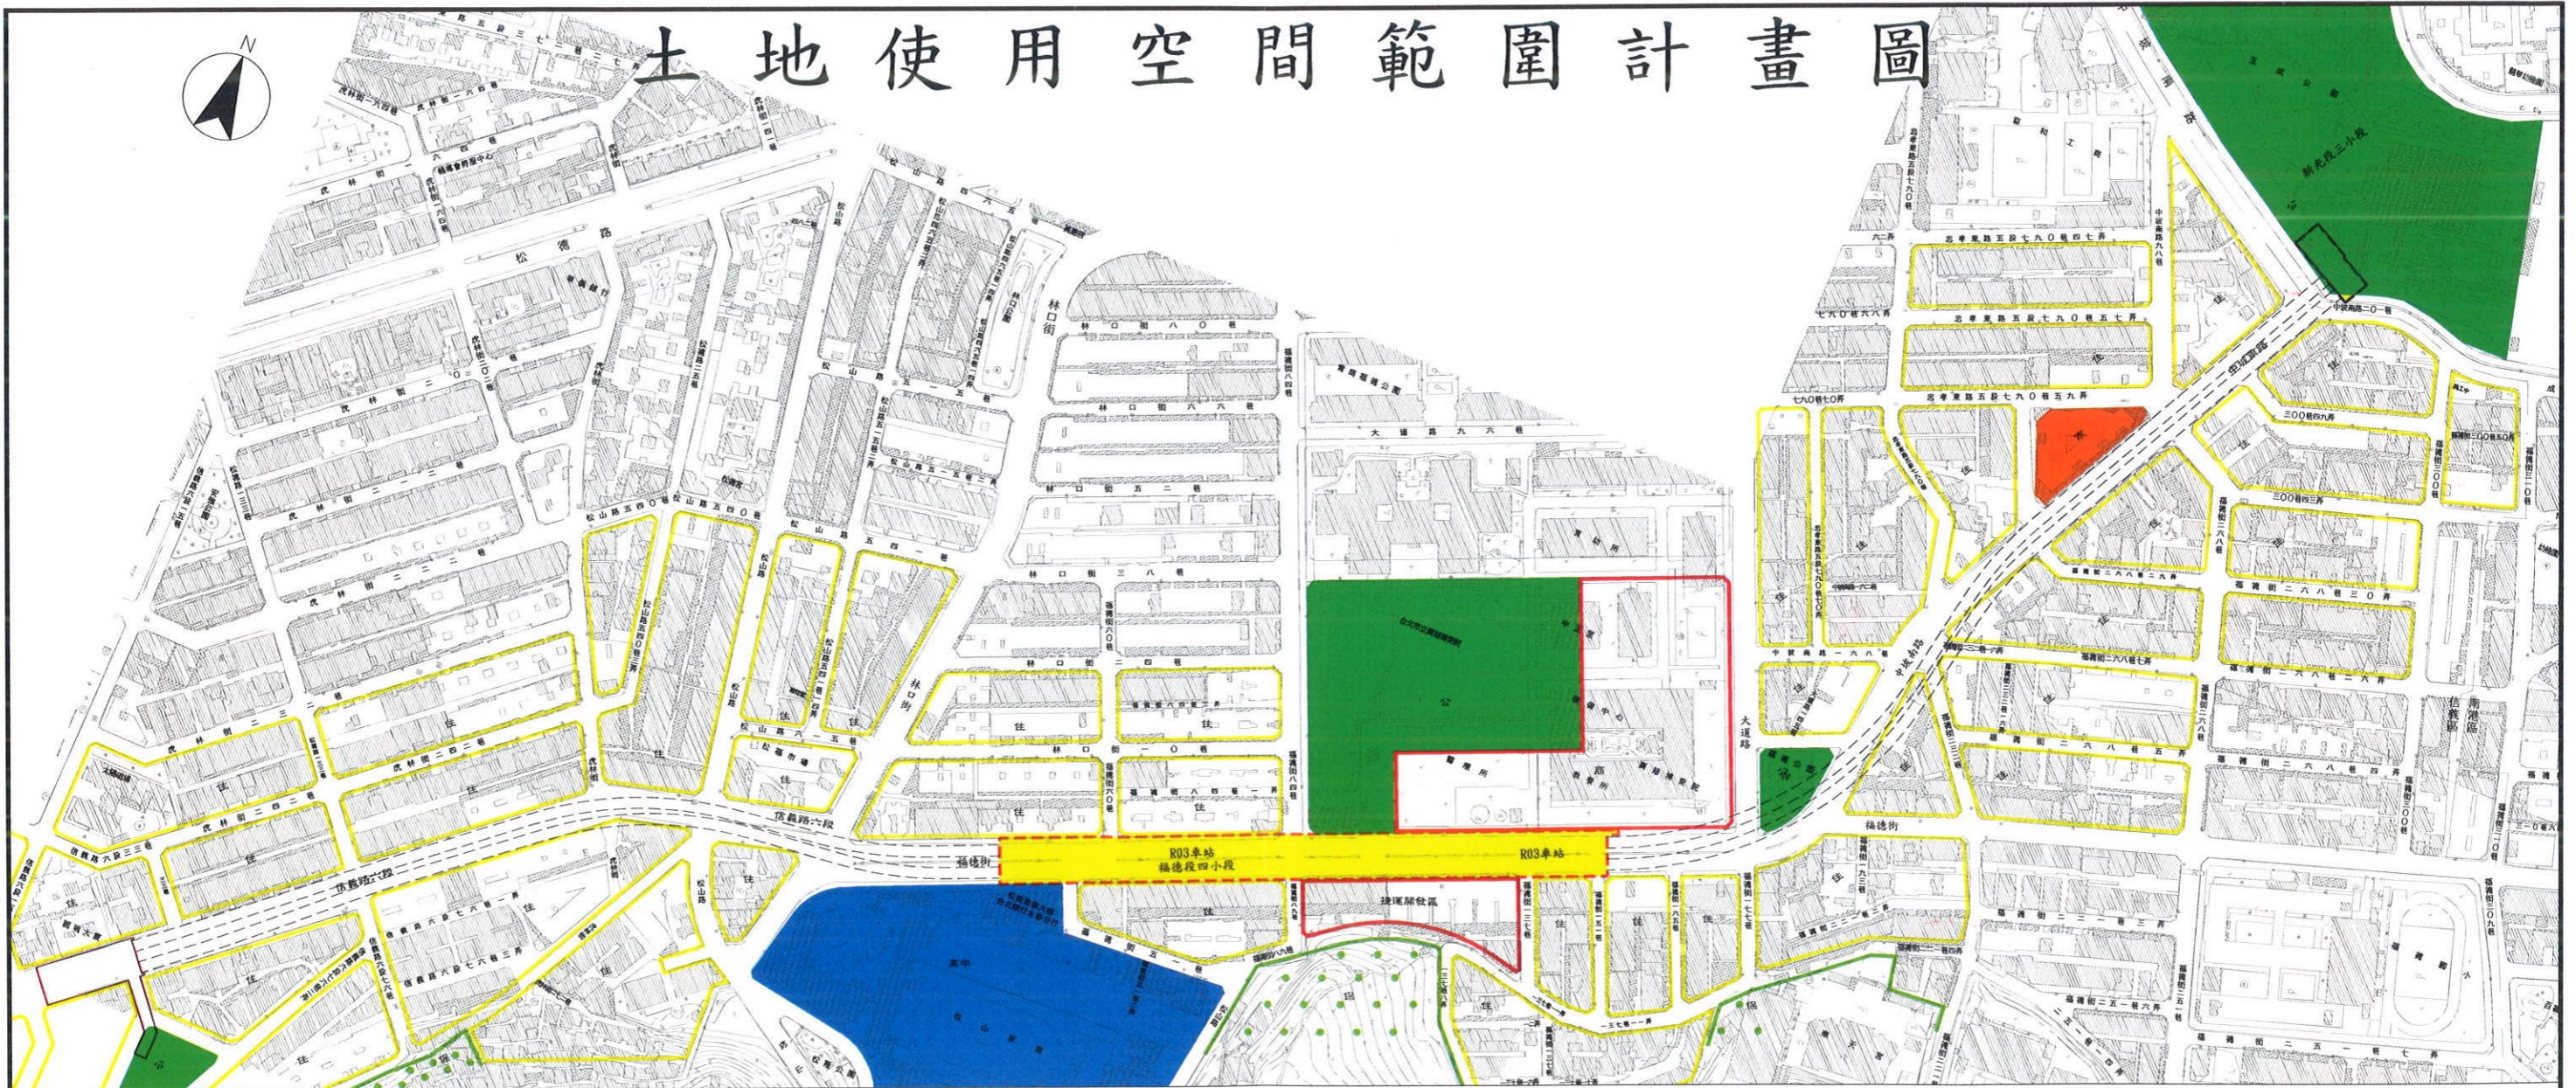

比例尺  
SCALE 1:2000

圖例：

- |           |     |      |       |         |                   |
|-----------|-----|------|-------|---------|-------------------|
| 工程用地範圍    | 商業區 | 公園用地 | 保護區   | 市場用地    | 設定地上權範圍           |
| 申請徵收地上權土地 | 住宅區 | 高中用地 | 捷運開發區 | 多目標使用範圍 | 穿越使用範圍<br>(潛盾隧道段) |