

請
始
各
建
轉





資
相


報
明

期：101年 12月18日

也籍謄本，請向地政事務所申請。）

玉成段四小段0295-0002地號 比例

圖		例		工程名稱
	擬徵收範圍		擬協議價購範圍	南港昆陽街171巷1弄 東段道路新築工程
	台北市有土地範圍		擬施工範圍	

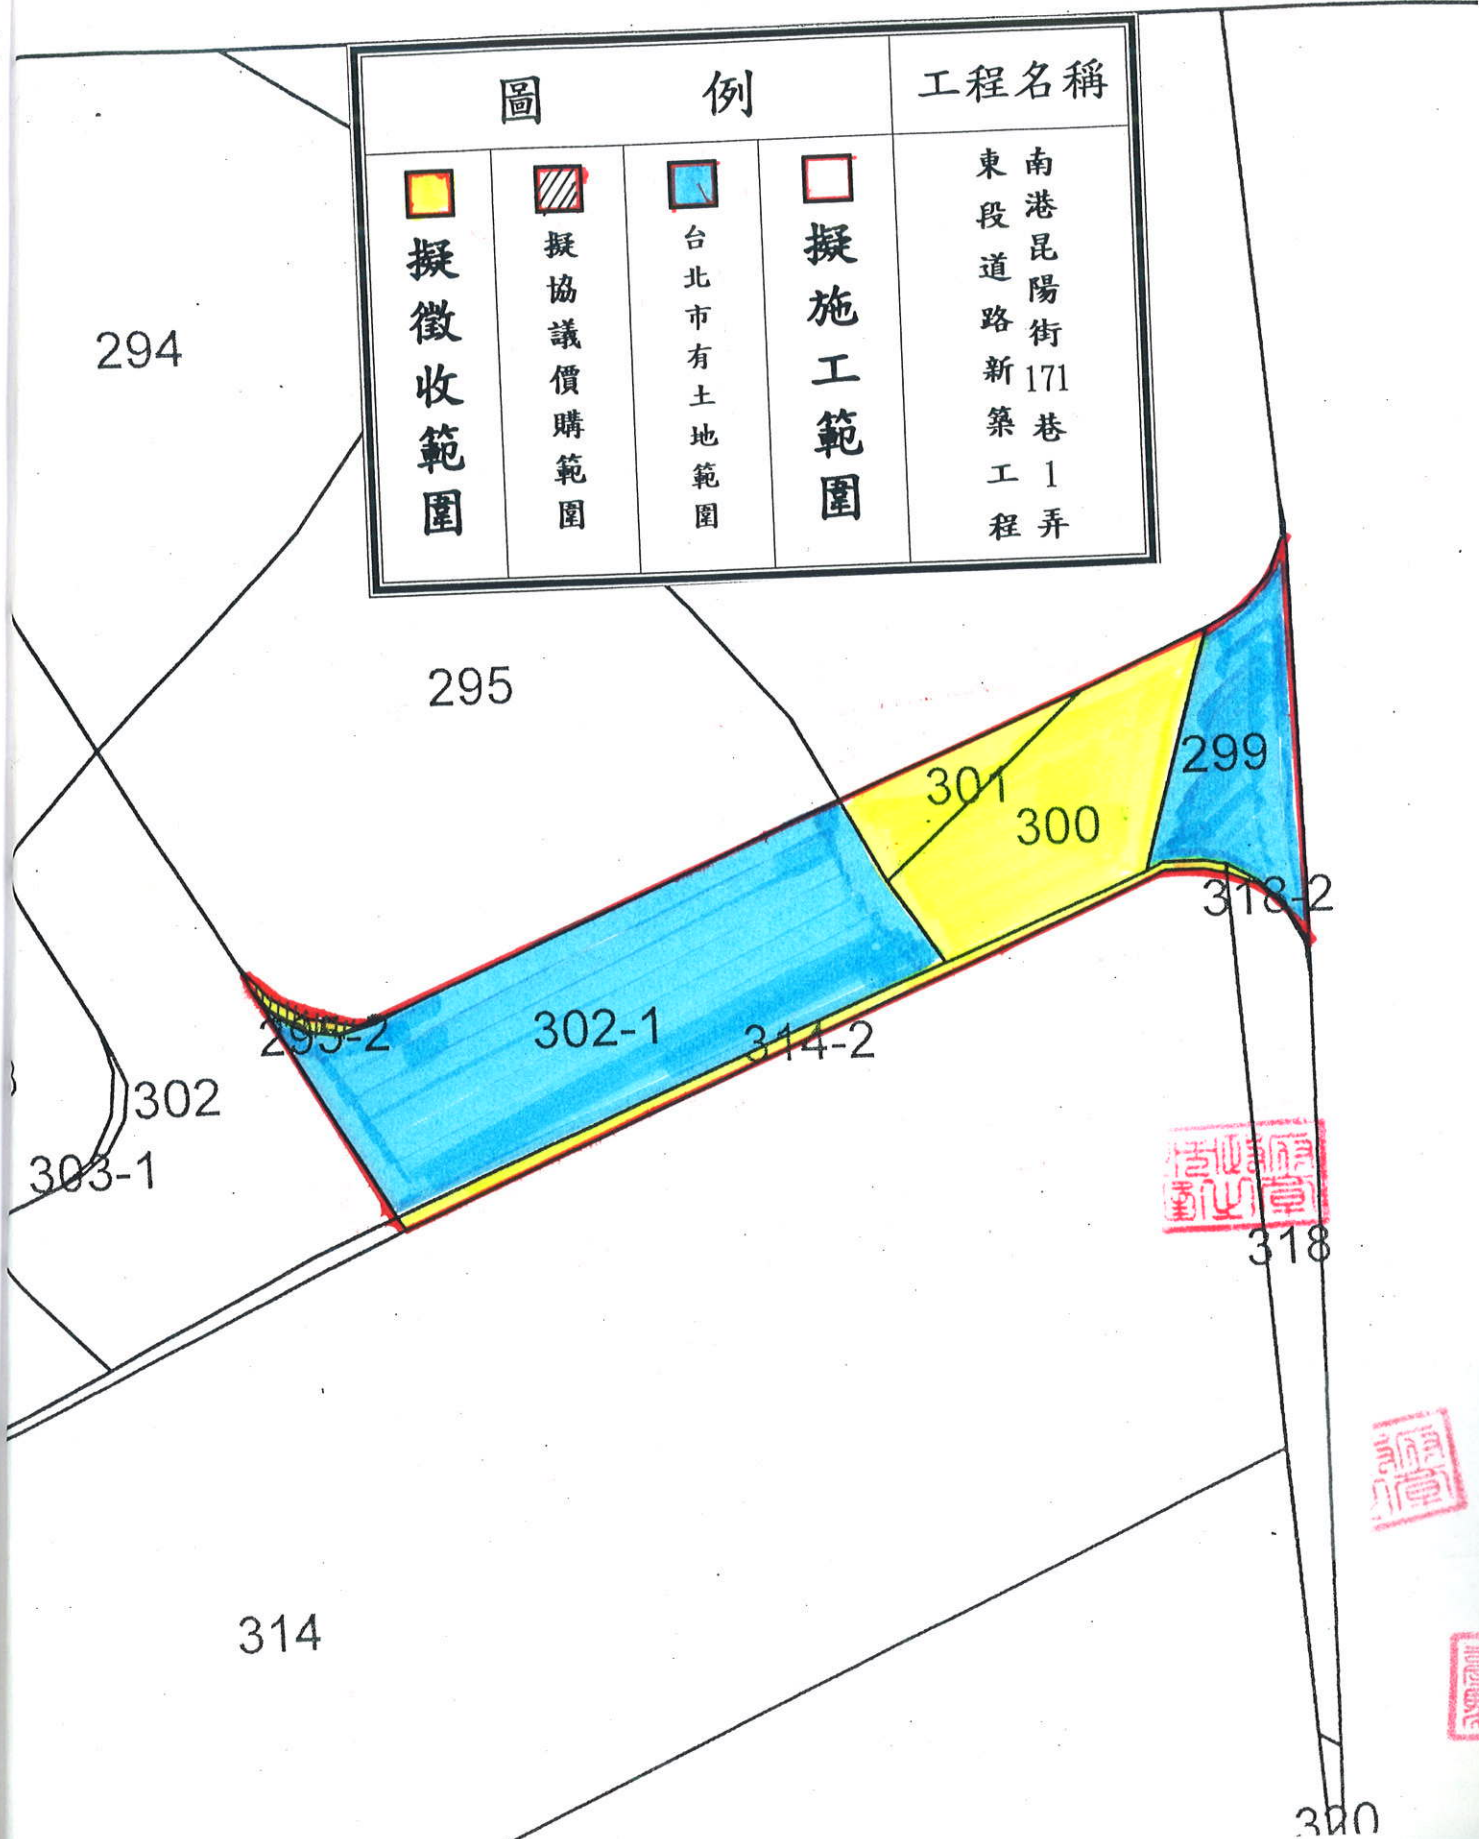

工程名稱：南港昆陽街171巷1弄東段道路新築工程

起訖範圍：自昆陽街171巷至昆陽街171巷6弄 (L=約43M, W=8M)

S=1/500

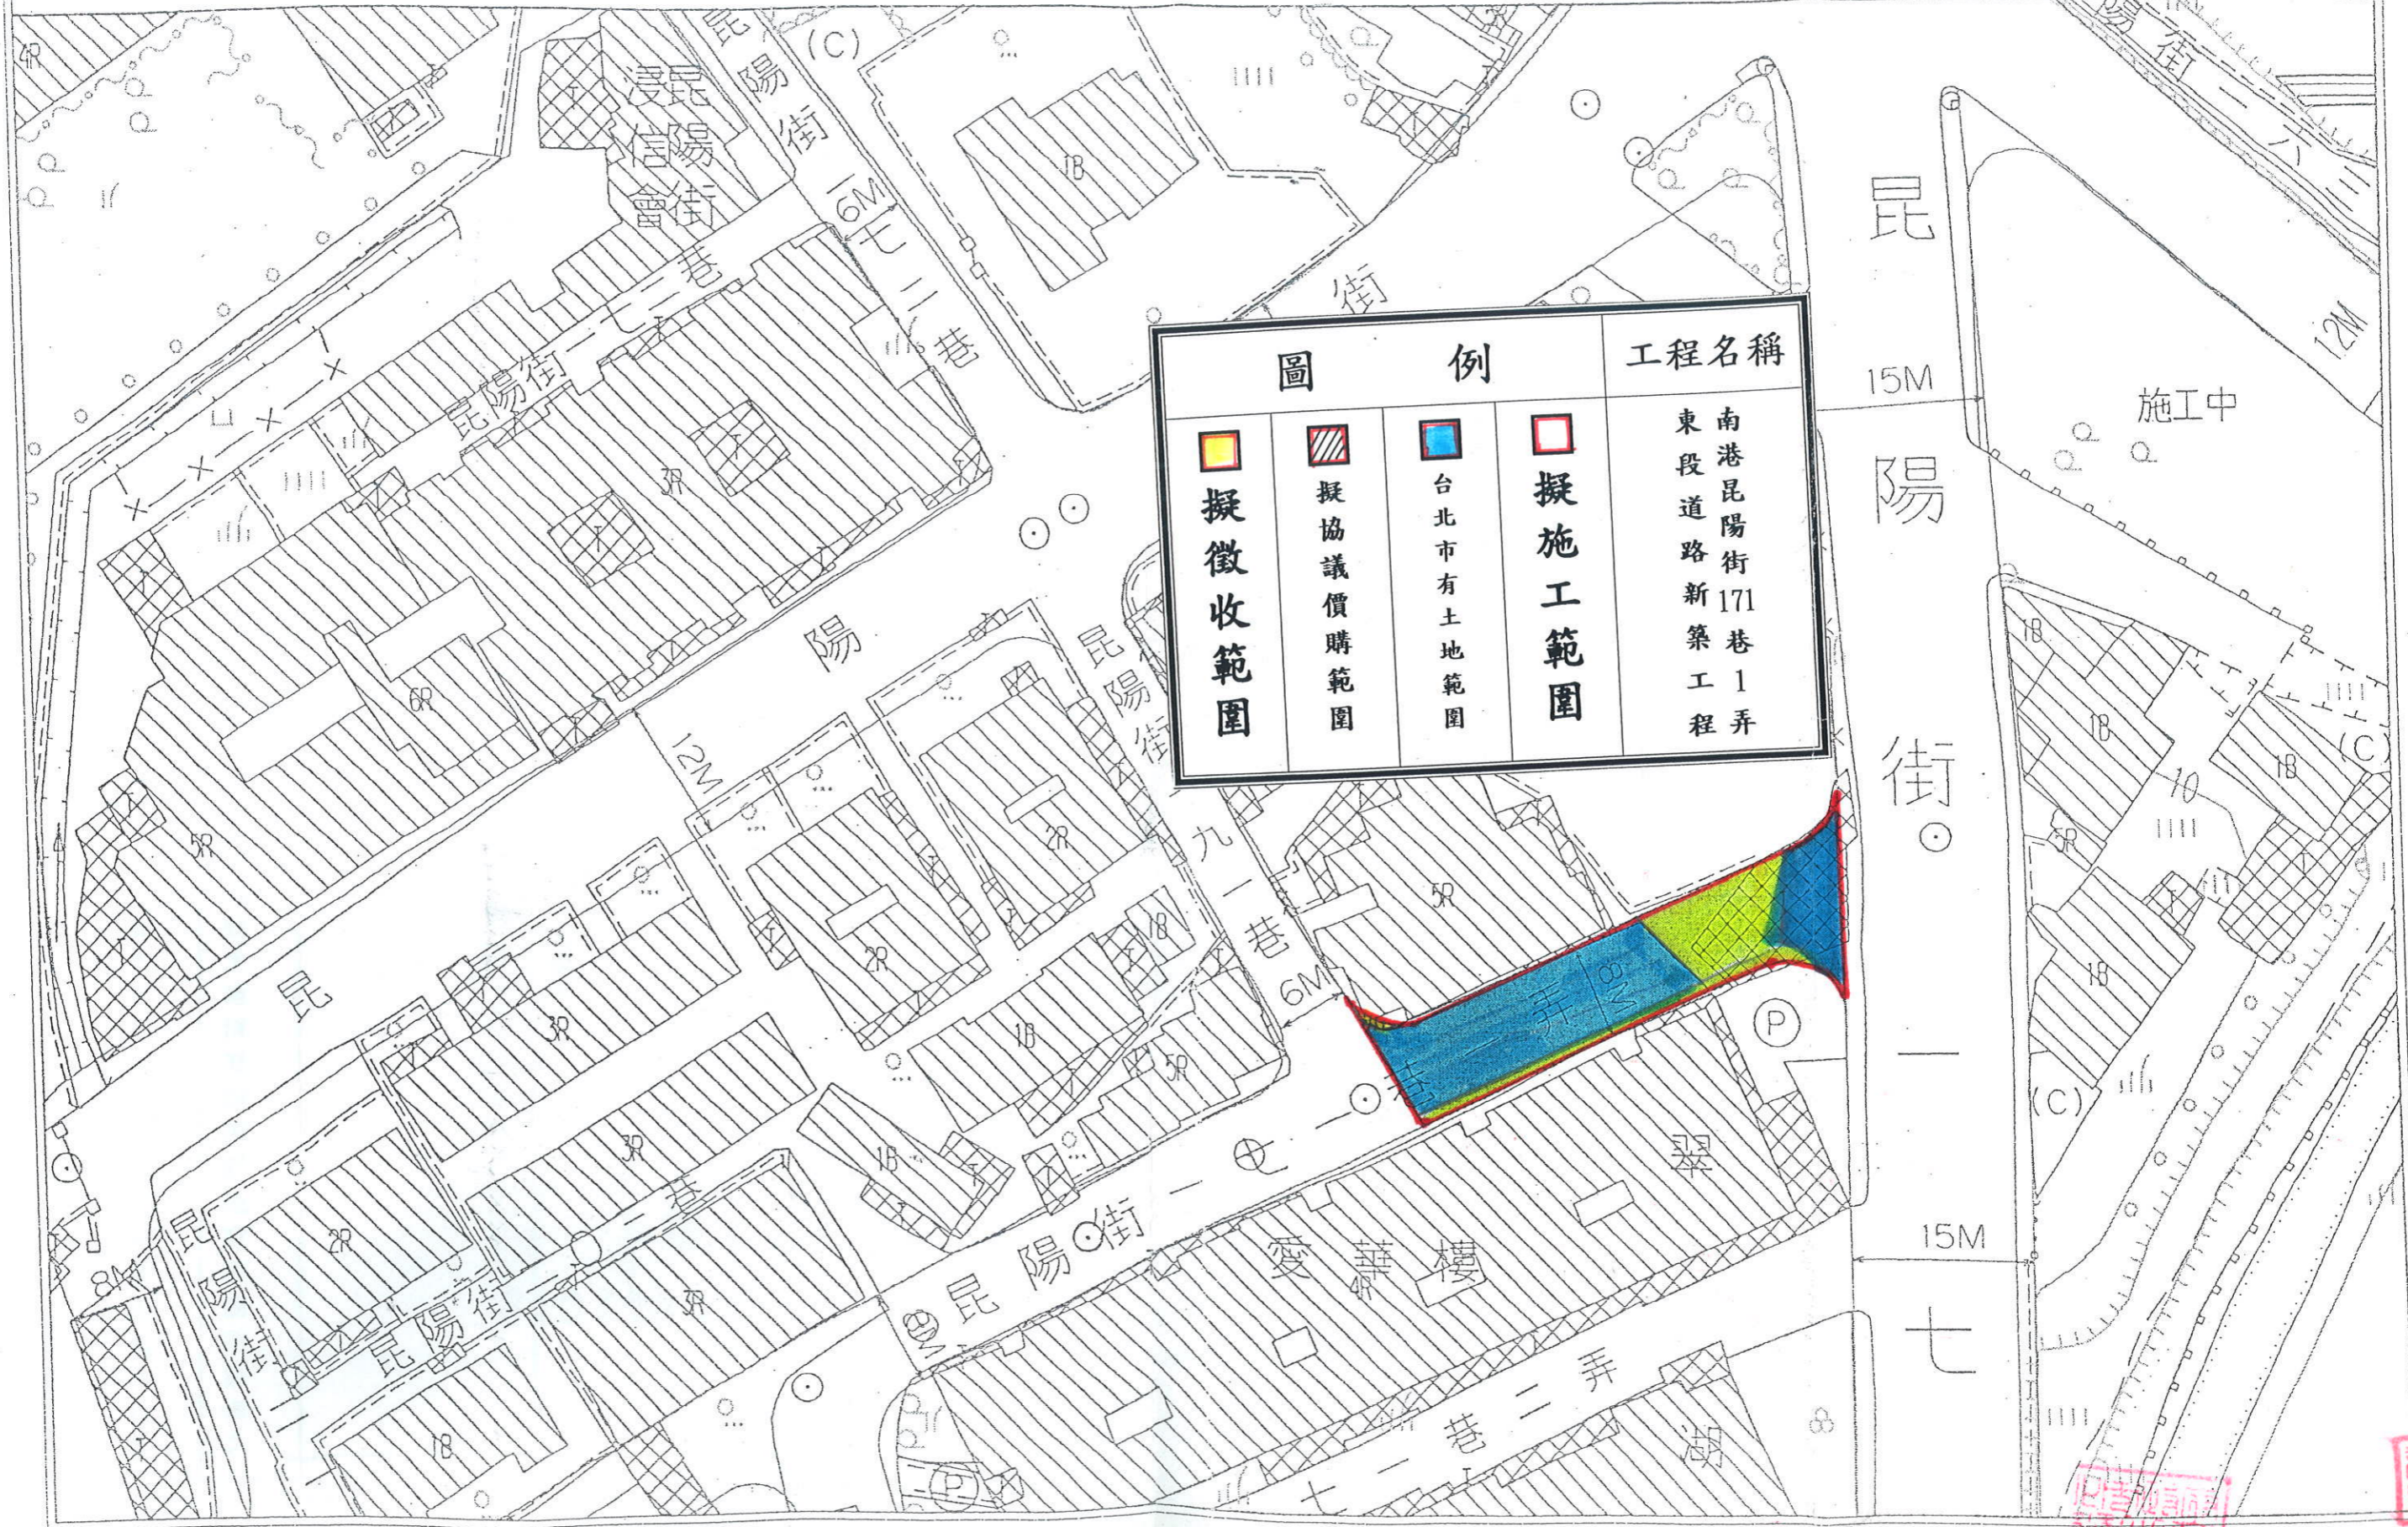






圖 例		工程名稱
	擬徵收範圍	南港昆陽街171巷1弄東段道路新築工程
	擬協議價購範圍	
	台北市有土地範圍	
	擬施工範圍	

施工
中

台北市政府
建設局