

工程名稱：大同民權西路225巷北側道路拓寬工程

起訖範圍：延平北路3段17巷至延平北路3段1巷 (L=約43M, W=6M)

S=1/500

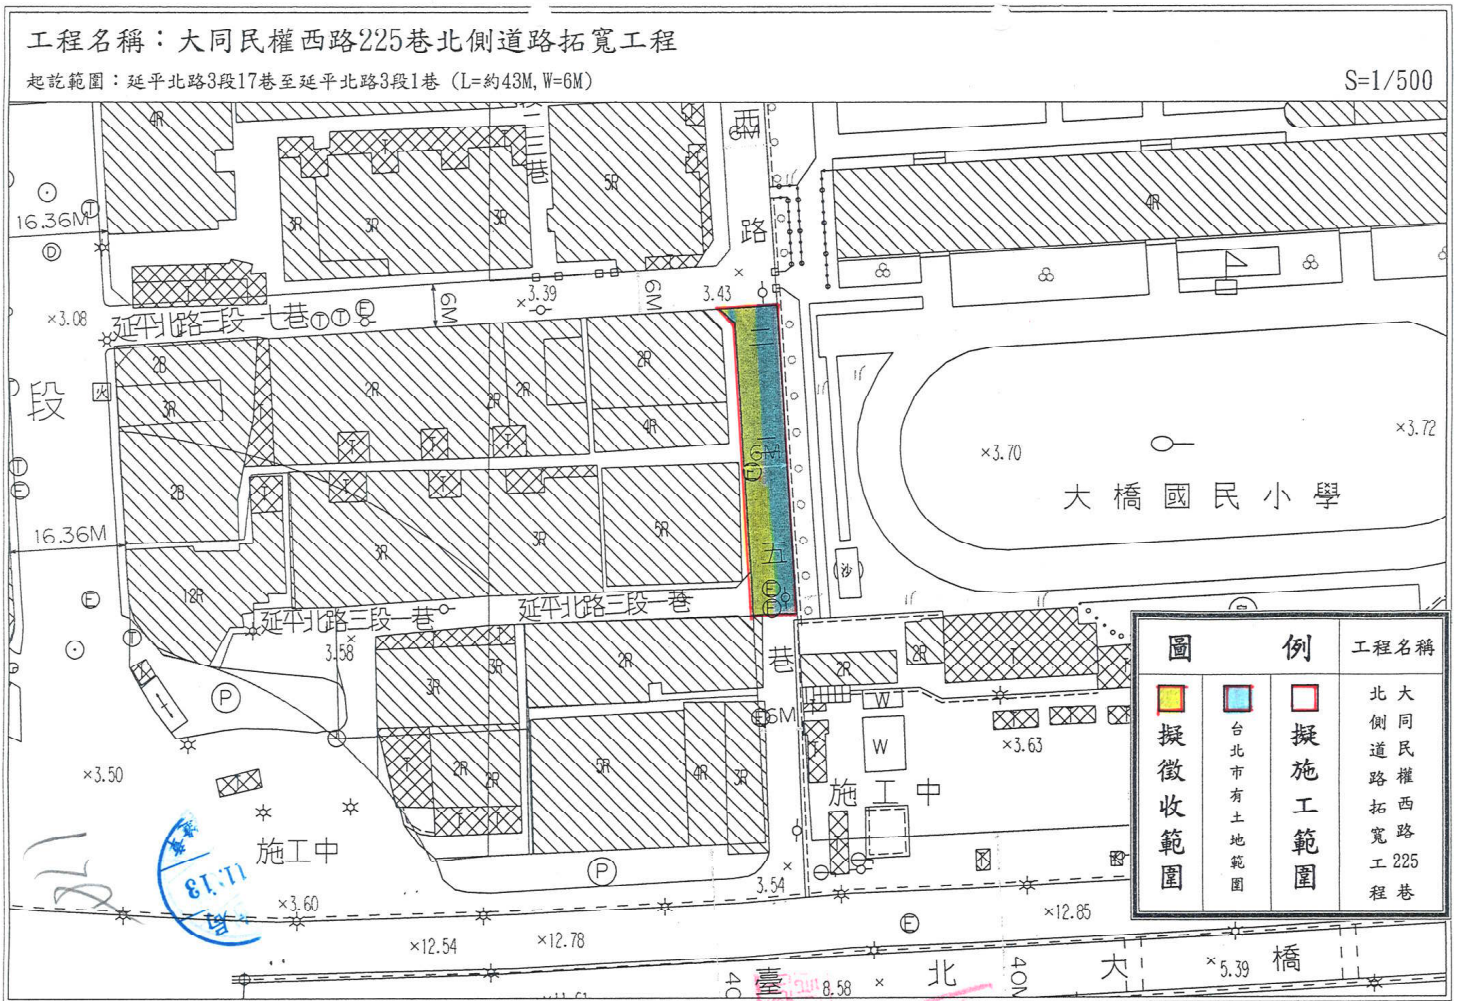


圖	例	工程名稱
		大同民權西路拓寬工程 225巷
擬徵收範圍	台北市有土地範圍	
		擬施工範圍