

88

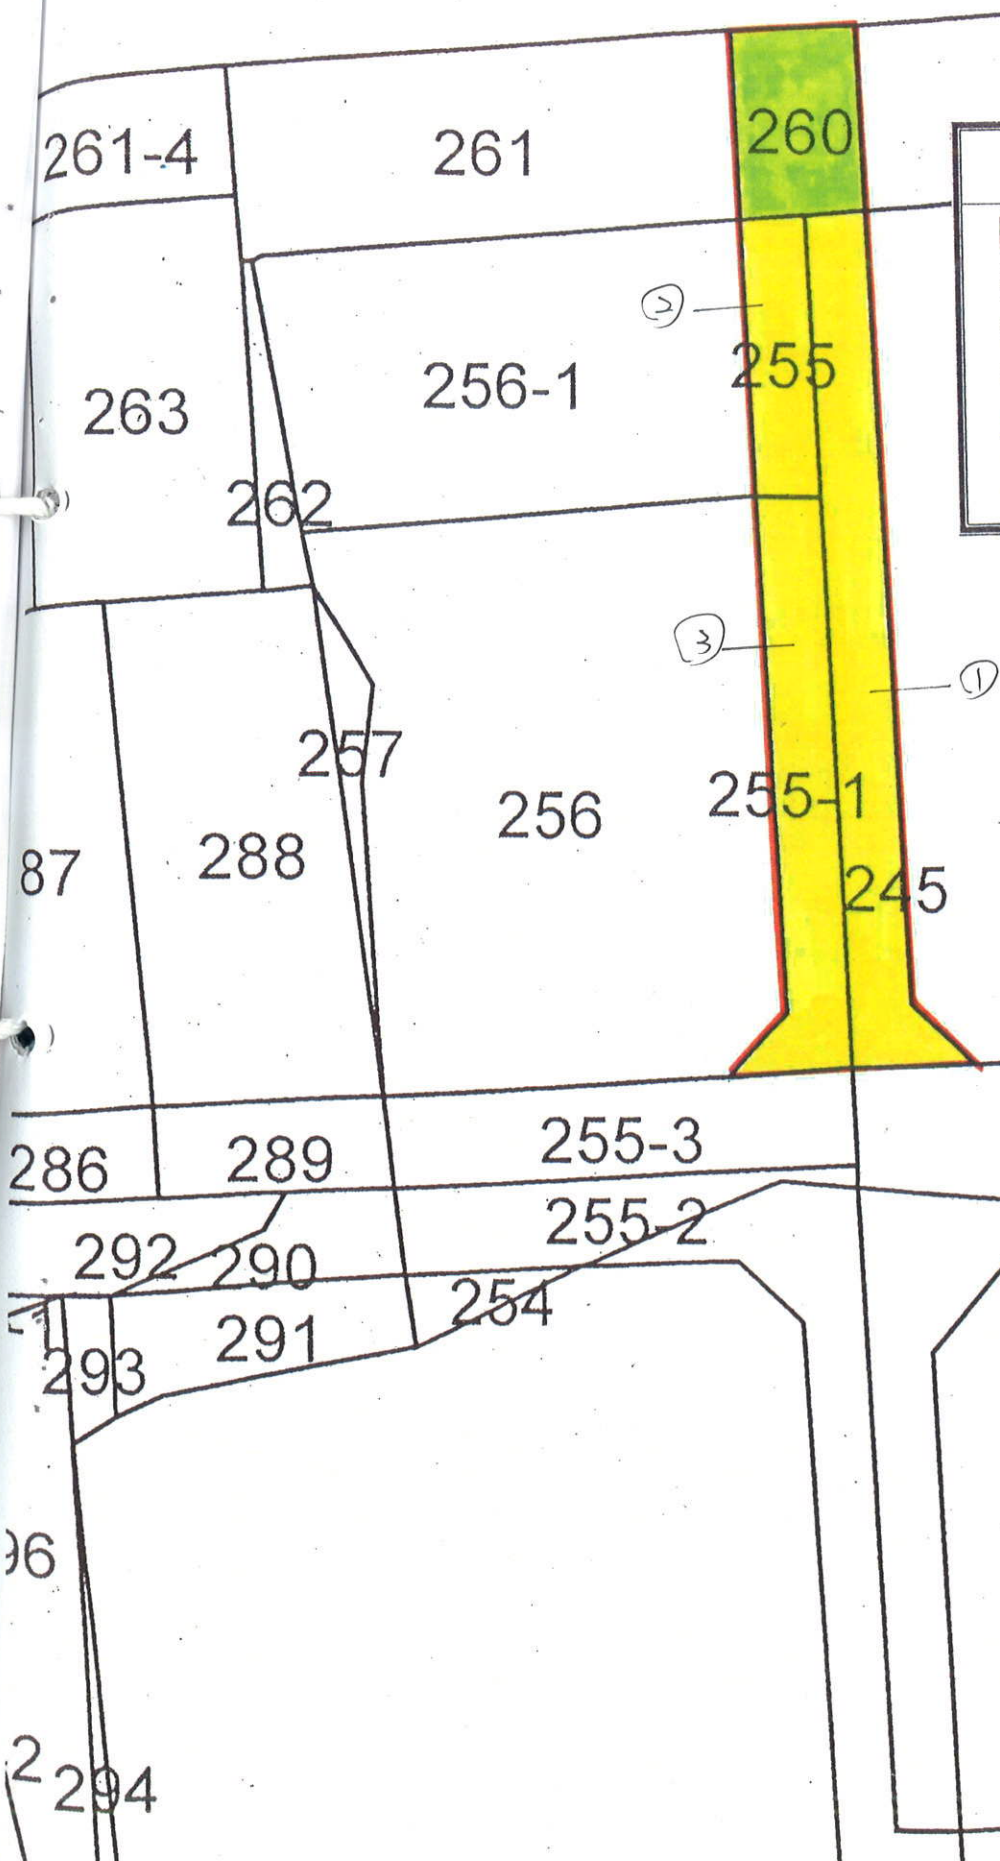





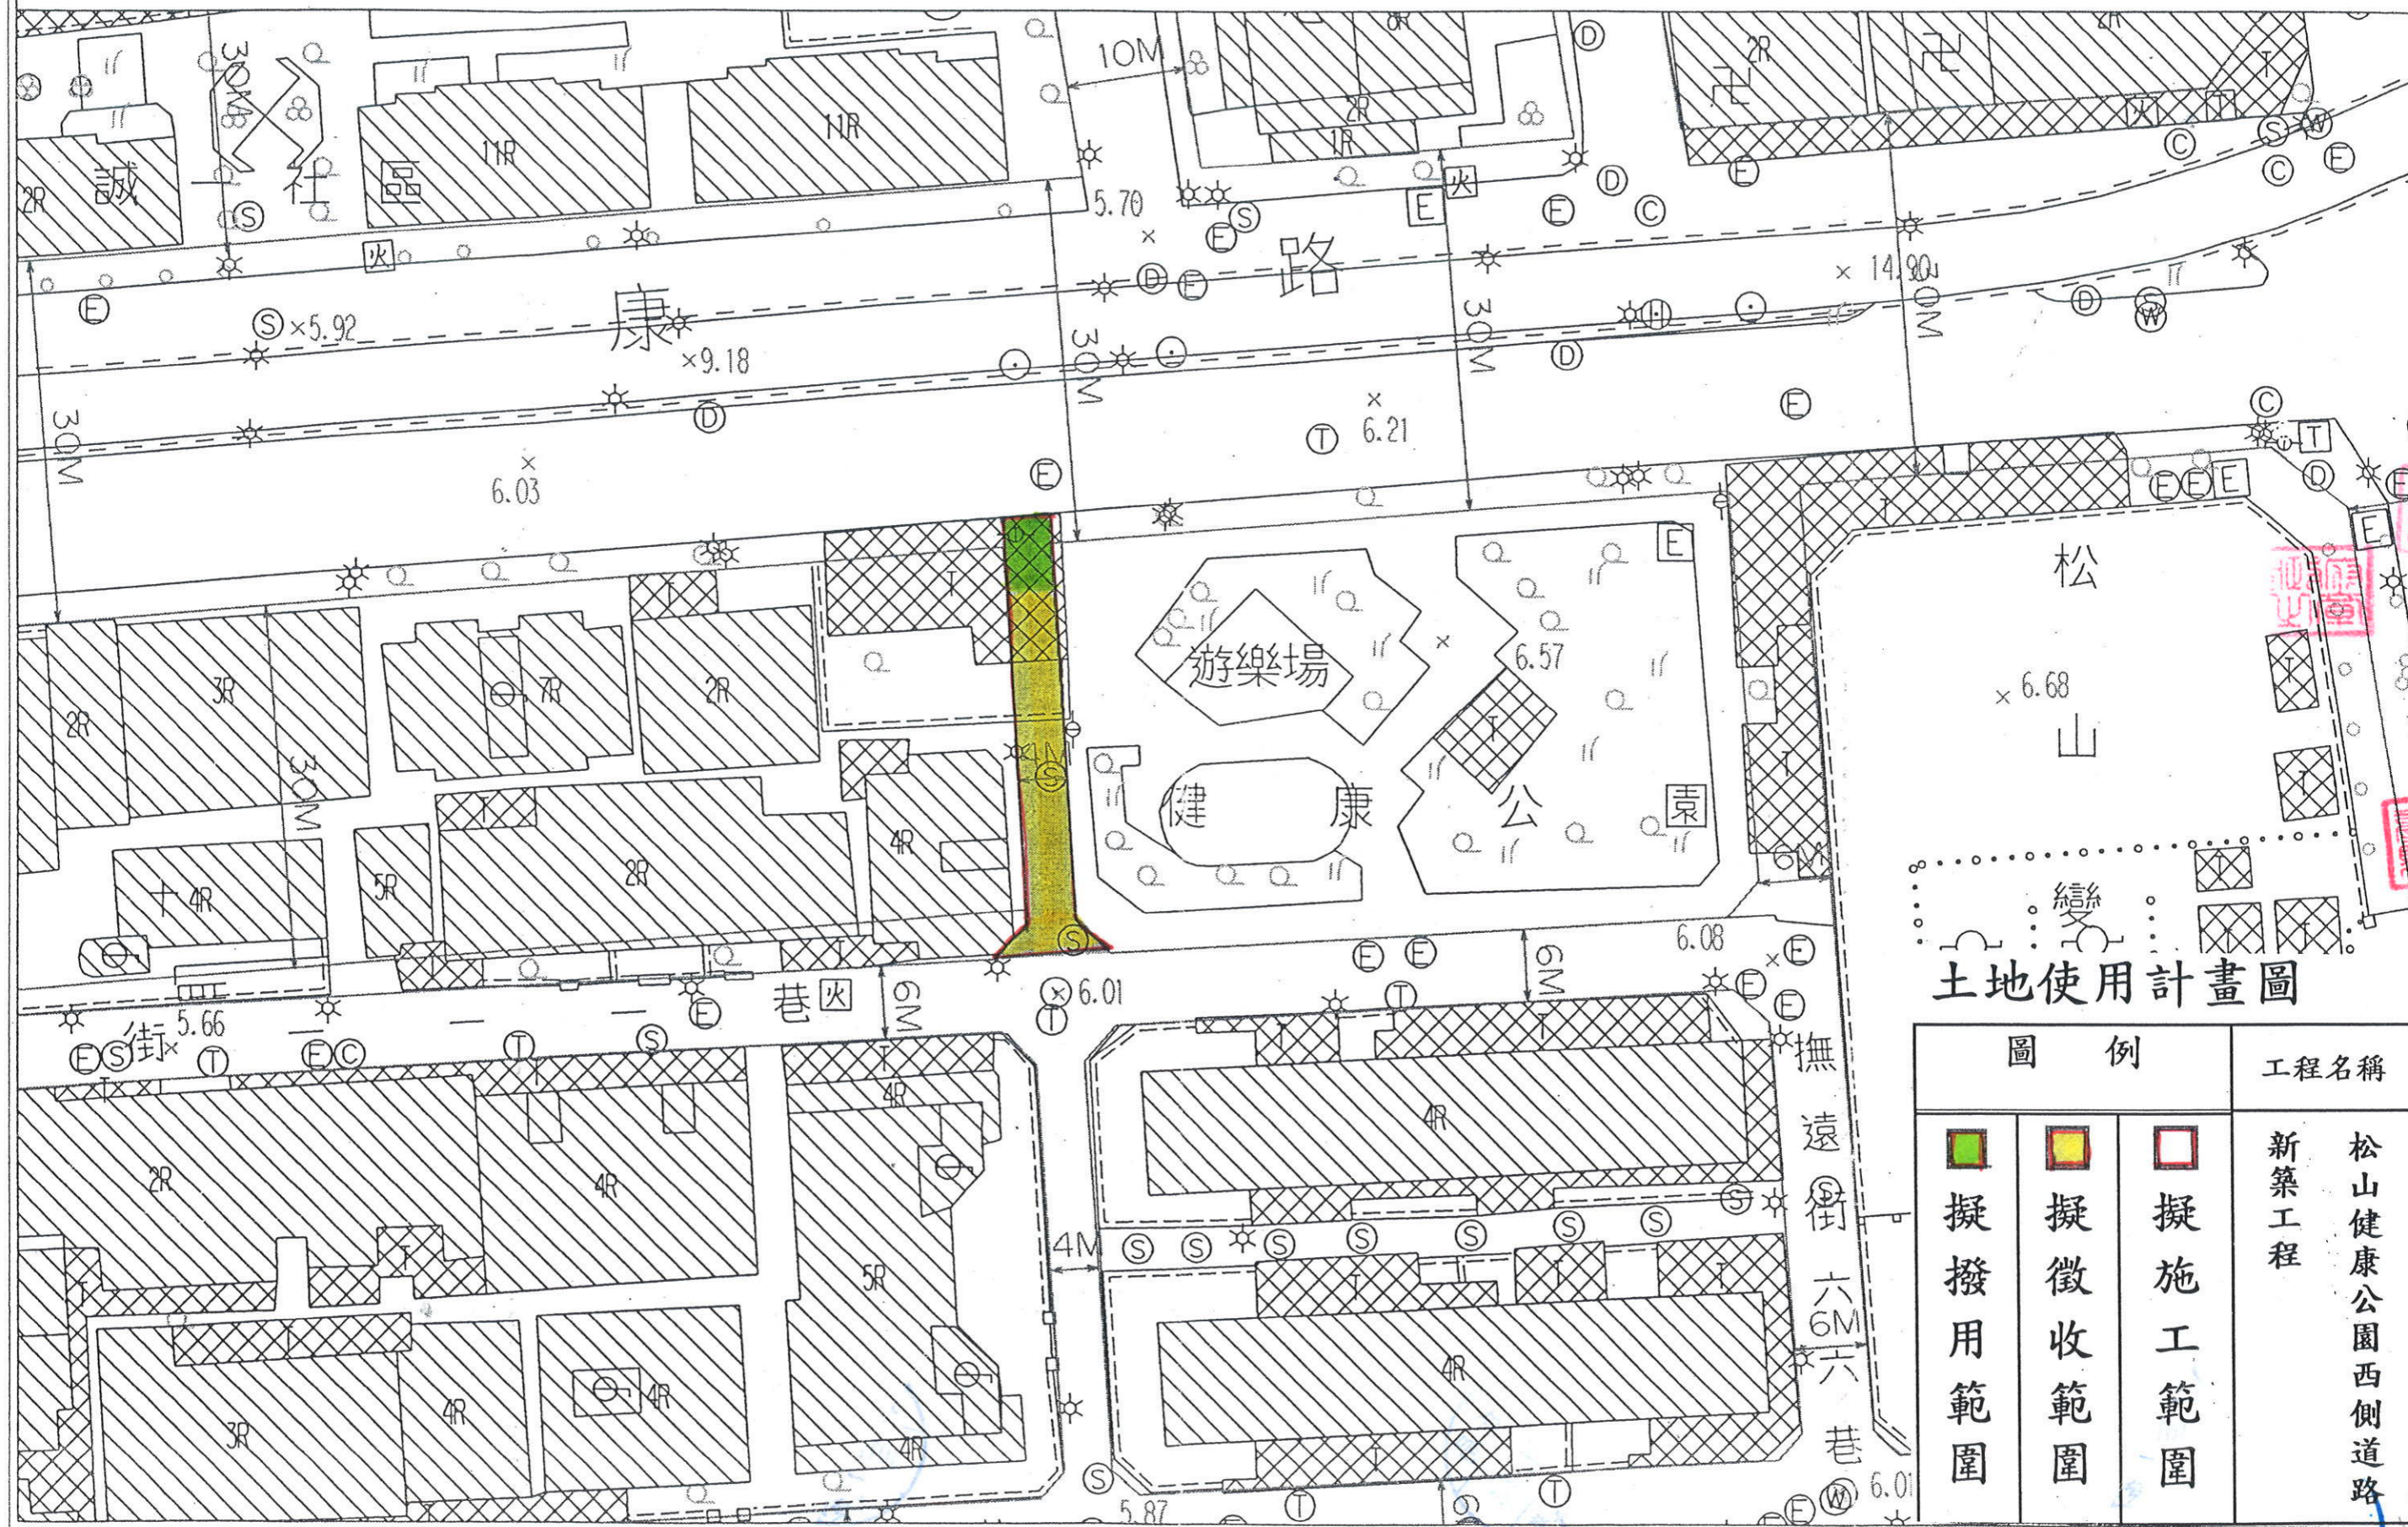
圖 例		工程名稱
		松山健康公園西側 道路新築工程
擬徵收範圍	擬撥用範圍	
	擬施工範圍	



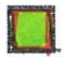


工程名稱：松山健康公園西側道路新築工程

起訖範圍：自健康路至寶清街111巷(L=約38M, W=4M)

S=1/500



土地使用計畫圖

圖 例		工程名稱
	擬撥用範圍	新築工程 松山健康公園西側道路
	擬徵收範圍	
	擬施工範圍	