



土地使用空間範圍計畫圖

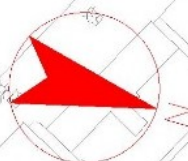

比例尺：一千分之一

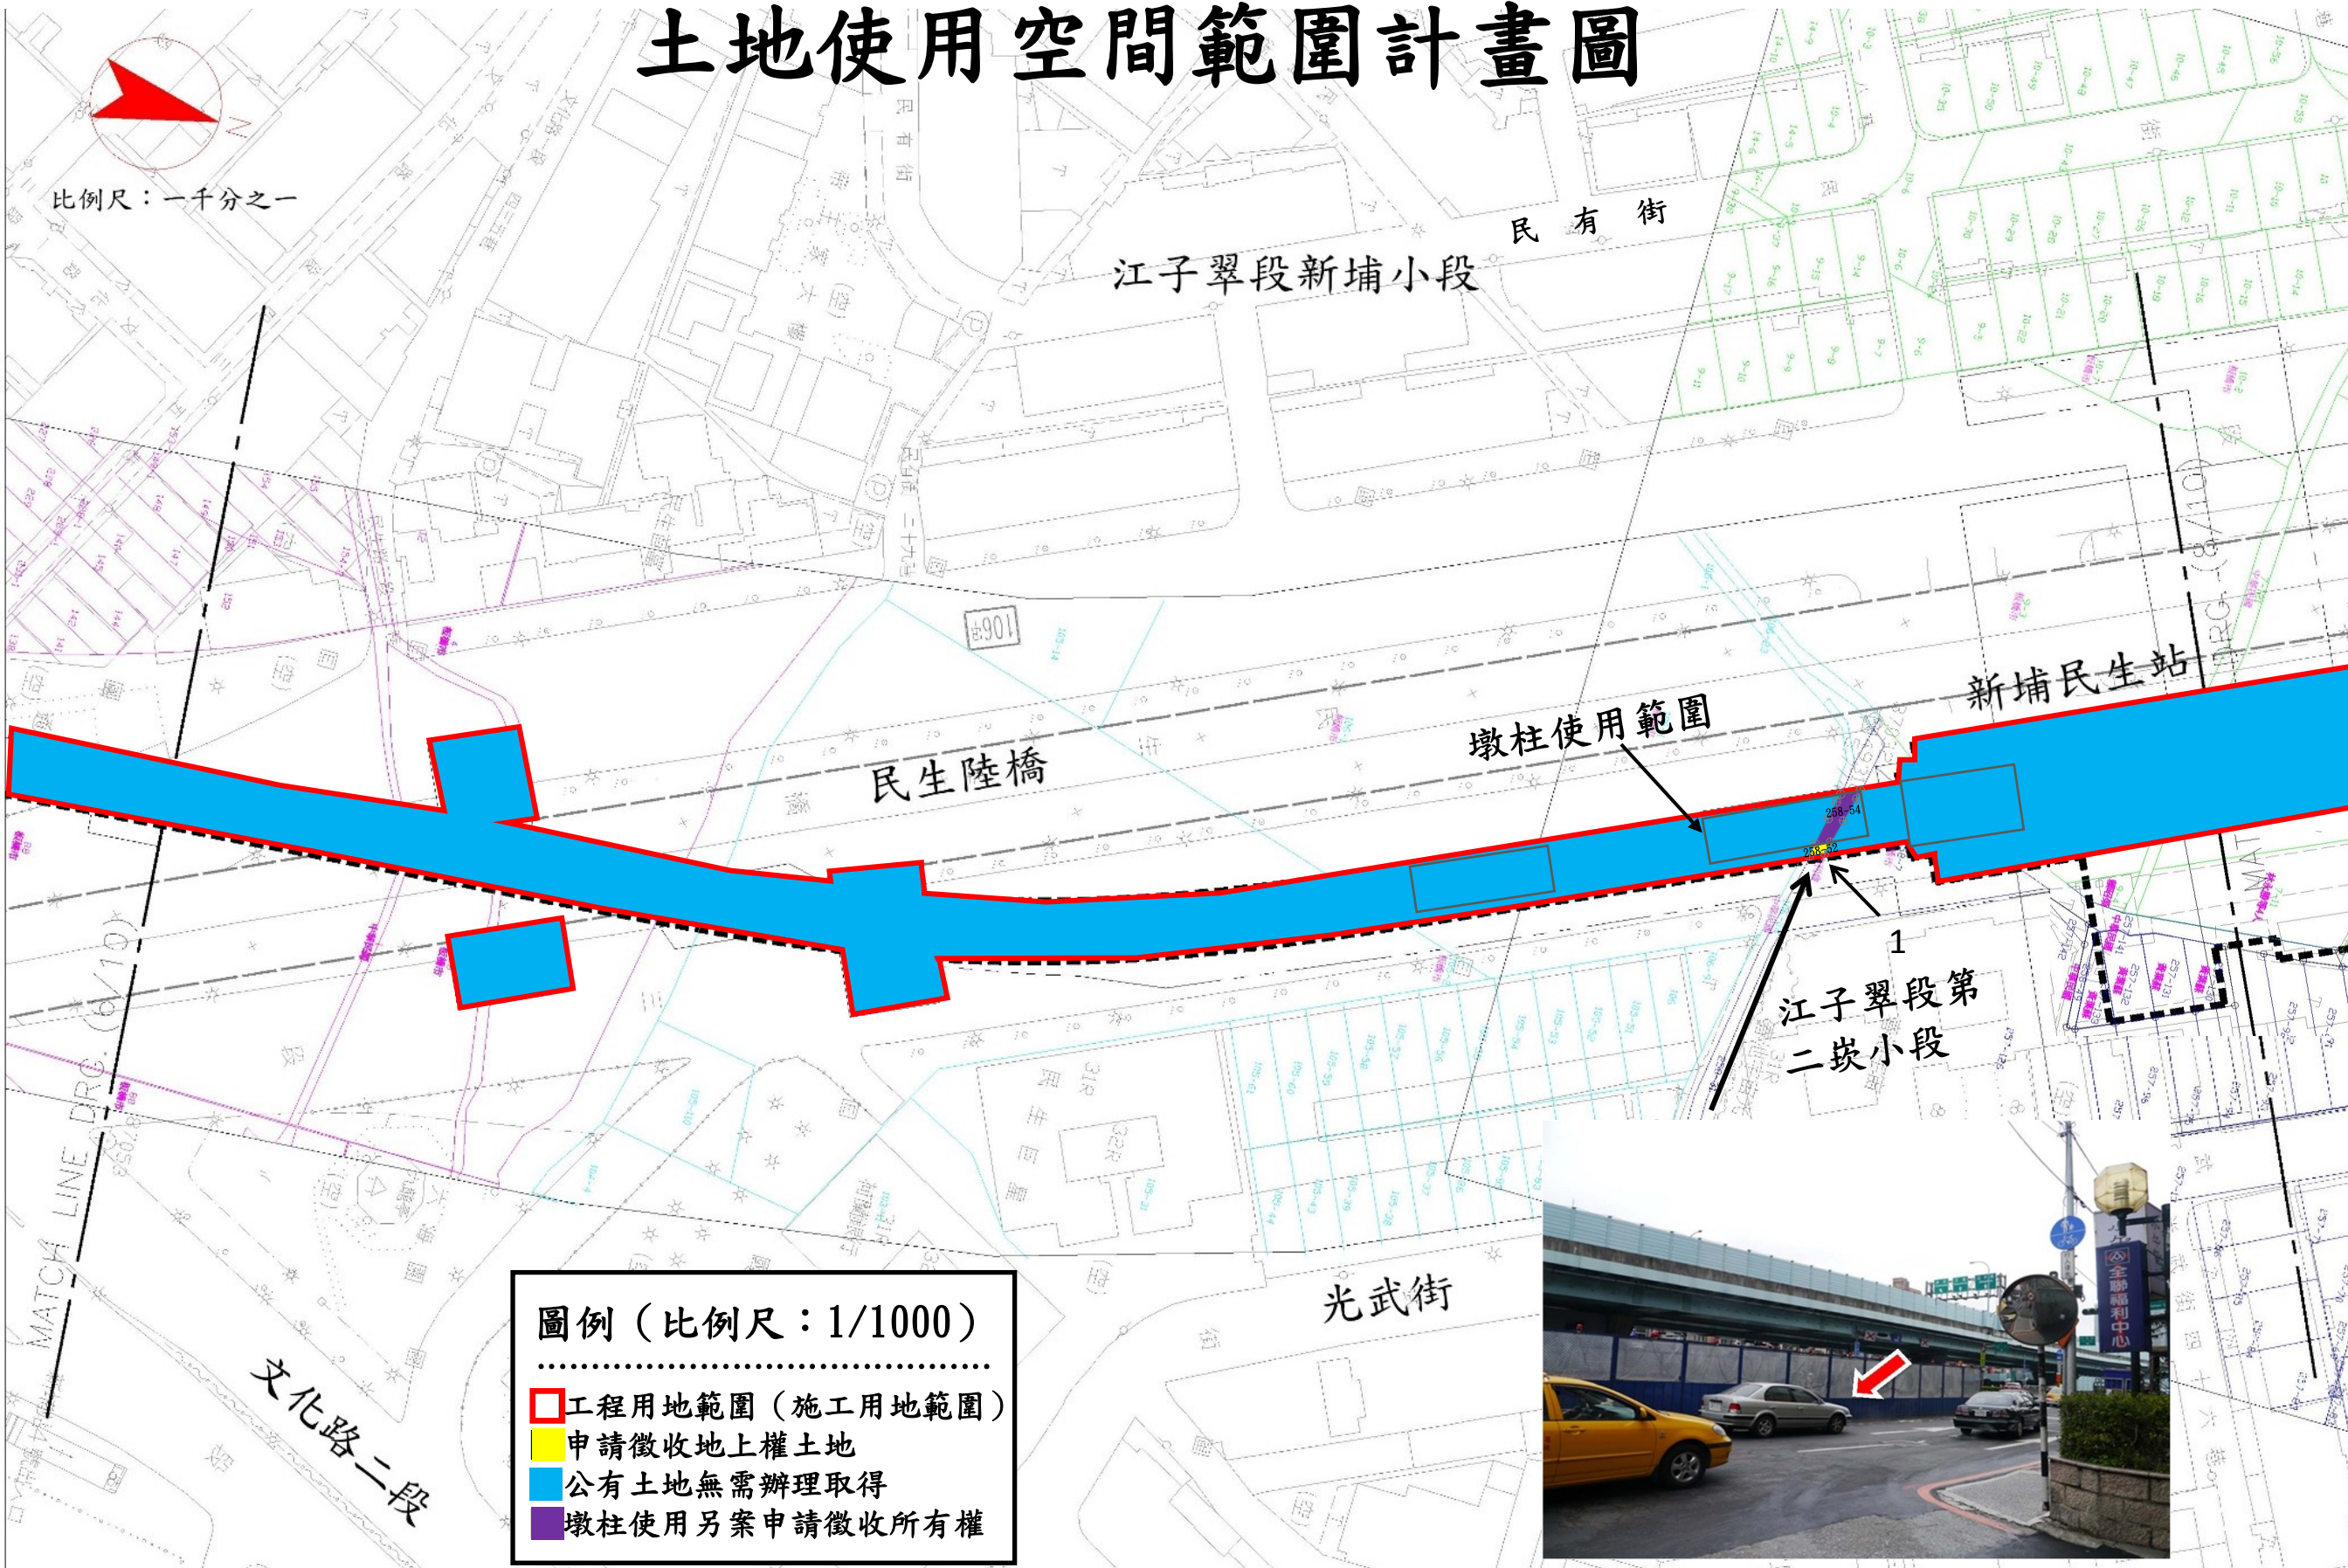


圖例 (比例尺：1/1000)

- 工程用地範圍 (施工用地範圍)
- 申請徵收地上權土地
- 公有土地無需辦理取得
- 墩柱使用另案申請徵收所有權



土地使用空間範圍計畫圖

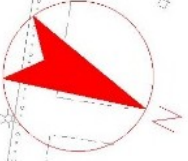

長江路一段

比例尺：一千分之一

幸福段

民生路三段

大漢橋

江子翠段
溪頭小段

墩柱使用範圍



圖例 (比例尺：1/1000)

-
- 工程用地範圍 (施工用地範圍)
- 申請徵收地上權土地
- 公有土地
- 墩柱使用另案申請徵收所有權

長江路二段