


土地使用計畫圖

比例尺：一千分之一

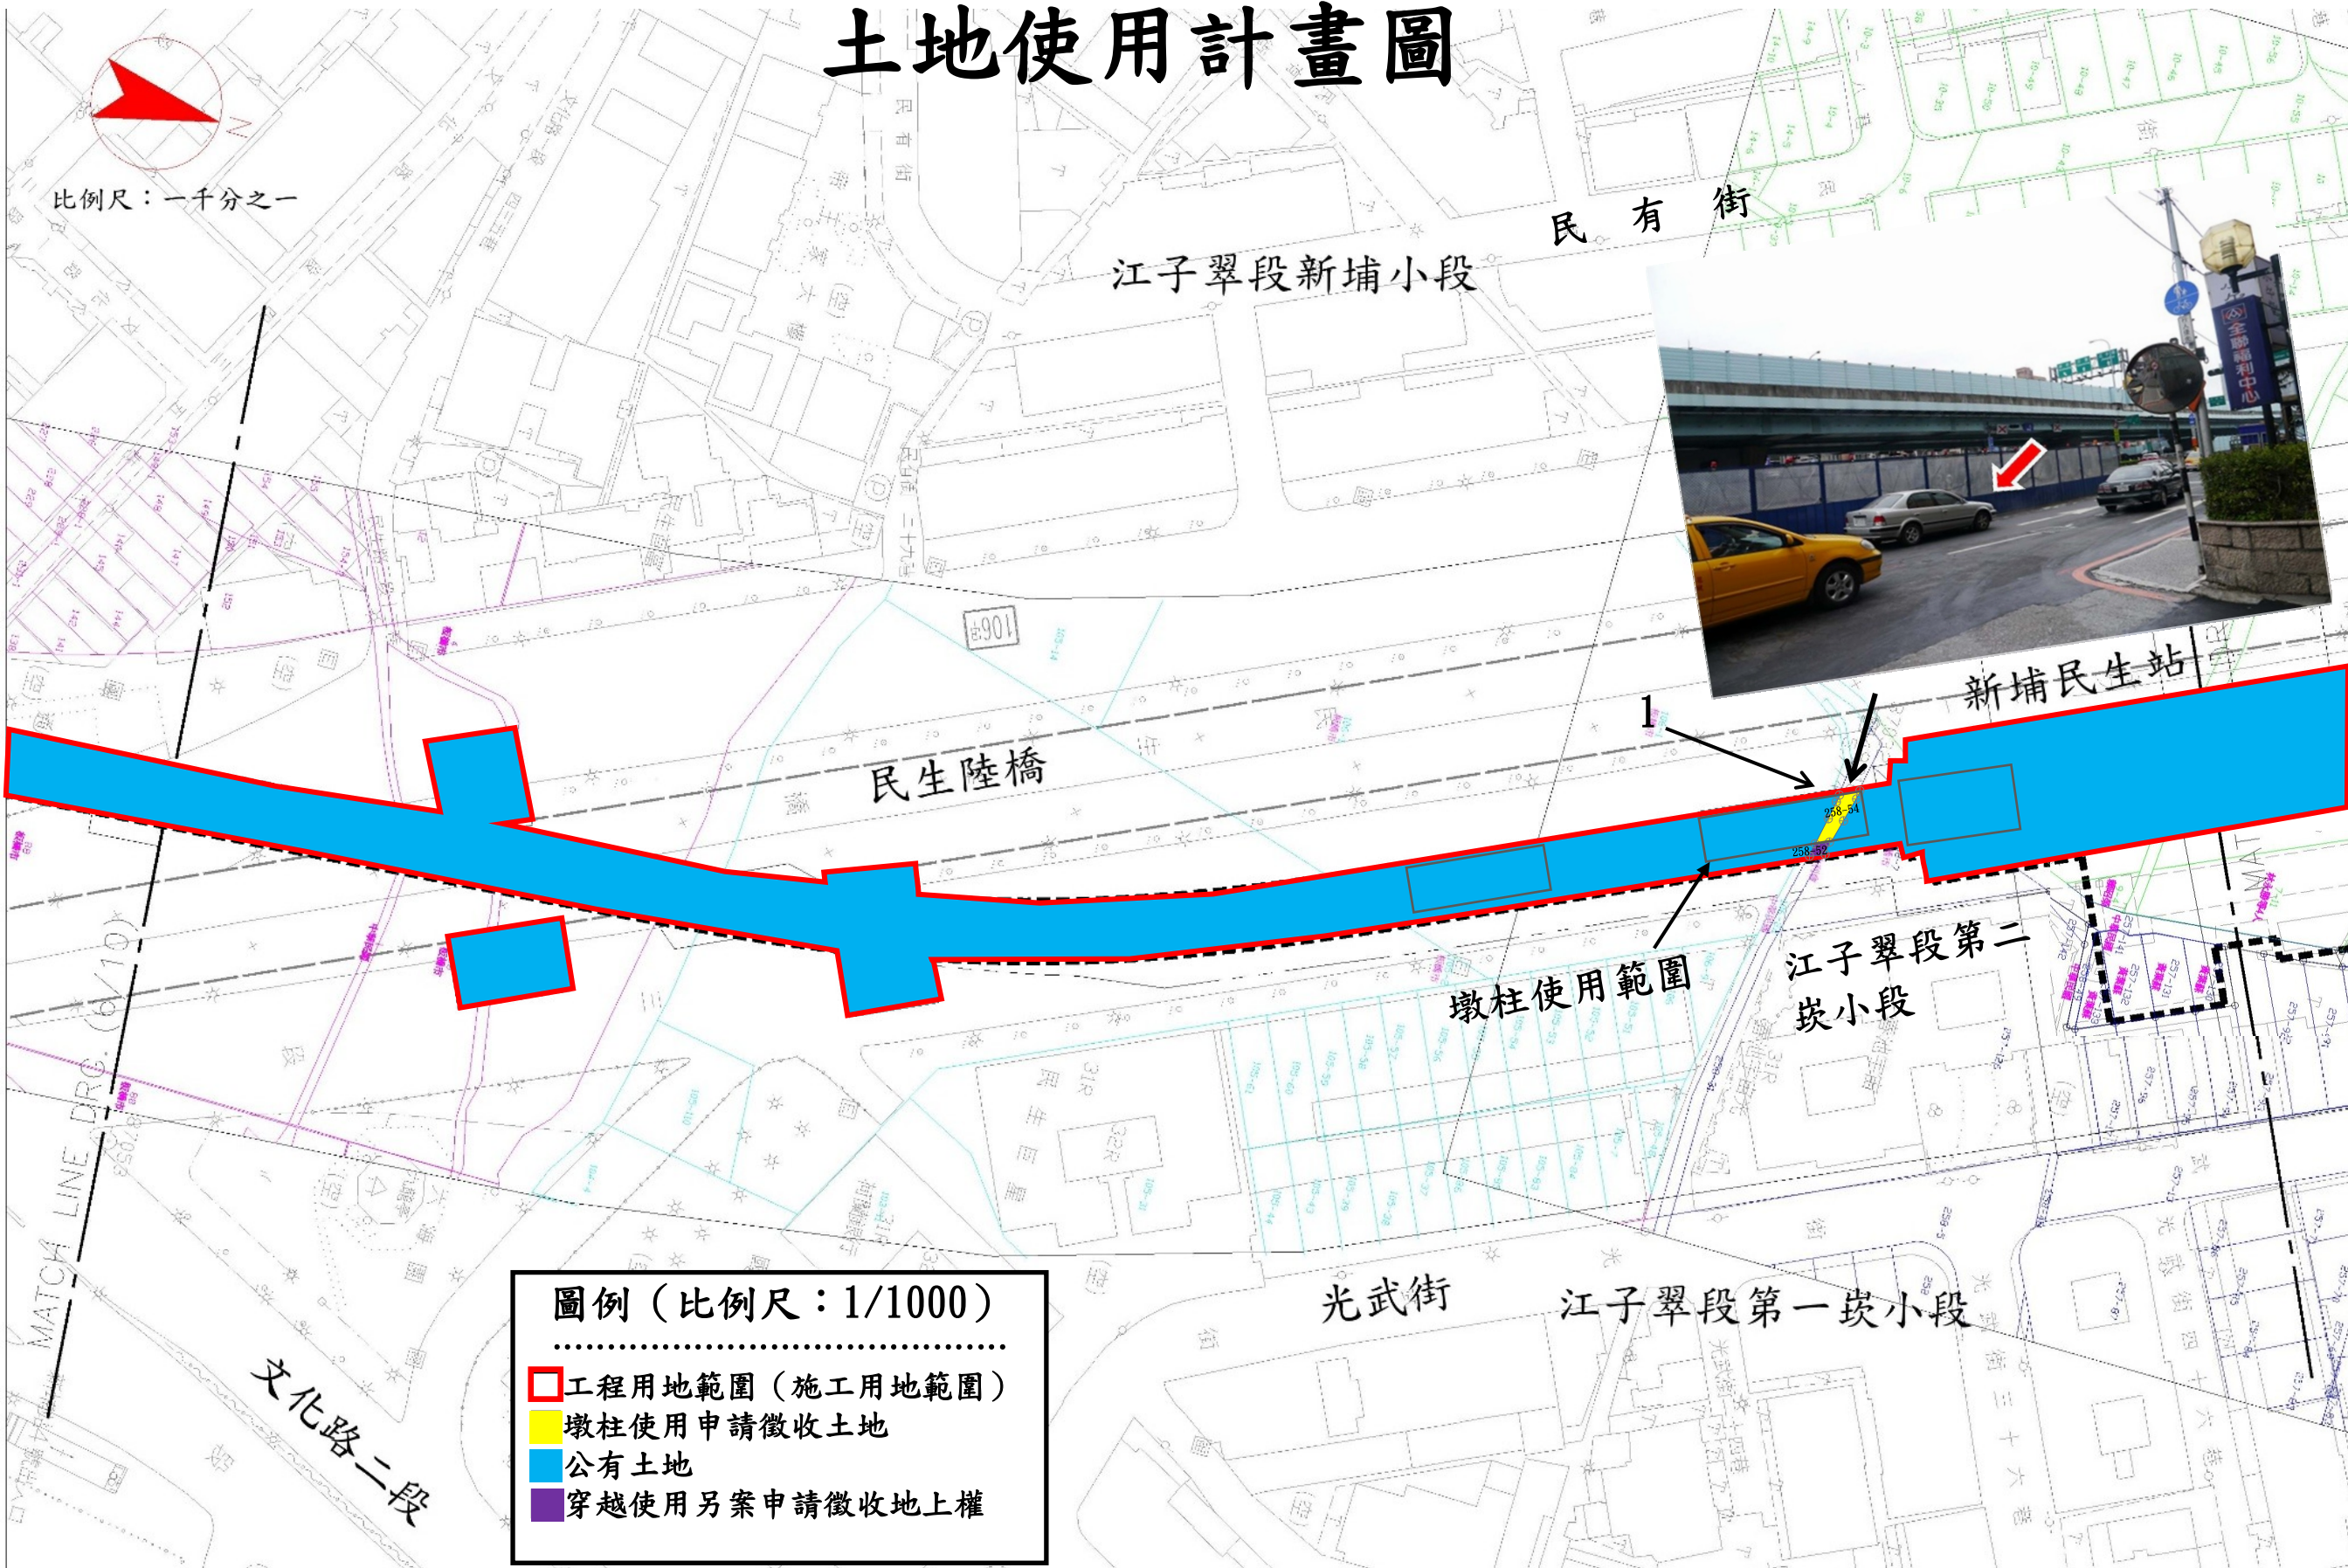

圖例 (比例尺：1/1000)

-
- 工程用地範圍 (施工用地範圍)
- 墩柱使用申請徵收土地
- 公有土地
- 穿越使用另案申請徵收地上權

土地使用計畫圖



圖例 (比例尺: 1/1000)

-
- 工程用地範圍 (施工用地範圍)
- 墩柱使用申請徵收土地
- 公有土地
- 穿越使用另案申請徵收地上權