


大業立體停車場示意圖

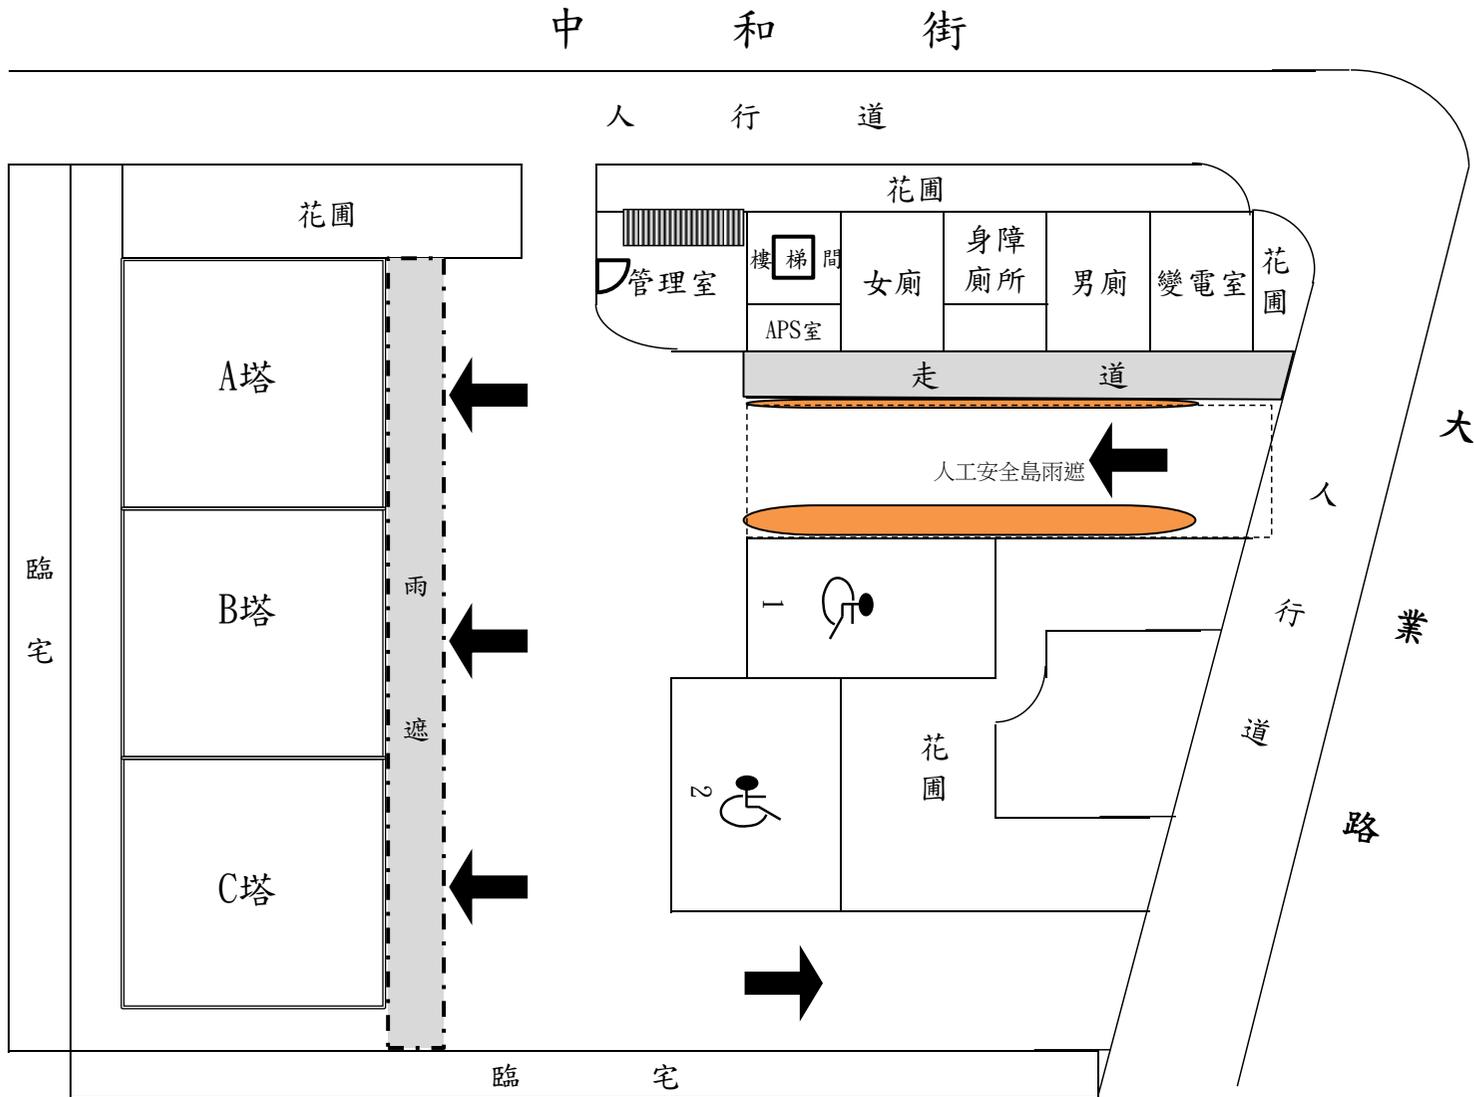

共3塔

塔別	小型車	休旅車	小計
A塔	30	2	32
B塔	42	2	44
C塔	42	2	44
合計	114	6	120

平面式身障格位：2格

總計：122格

註：停放車輛限制：小車車長5公尺、車寬1.95公尺、車高1.55公尺及車重1,700公斤；休旅車車長5公尺、車寬1.95公尺、車高2公尺及車重2,300公斤。