


土地使用計畫圖及土地使用現況(照片)

大同 388 號公園新建工程

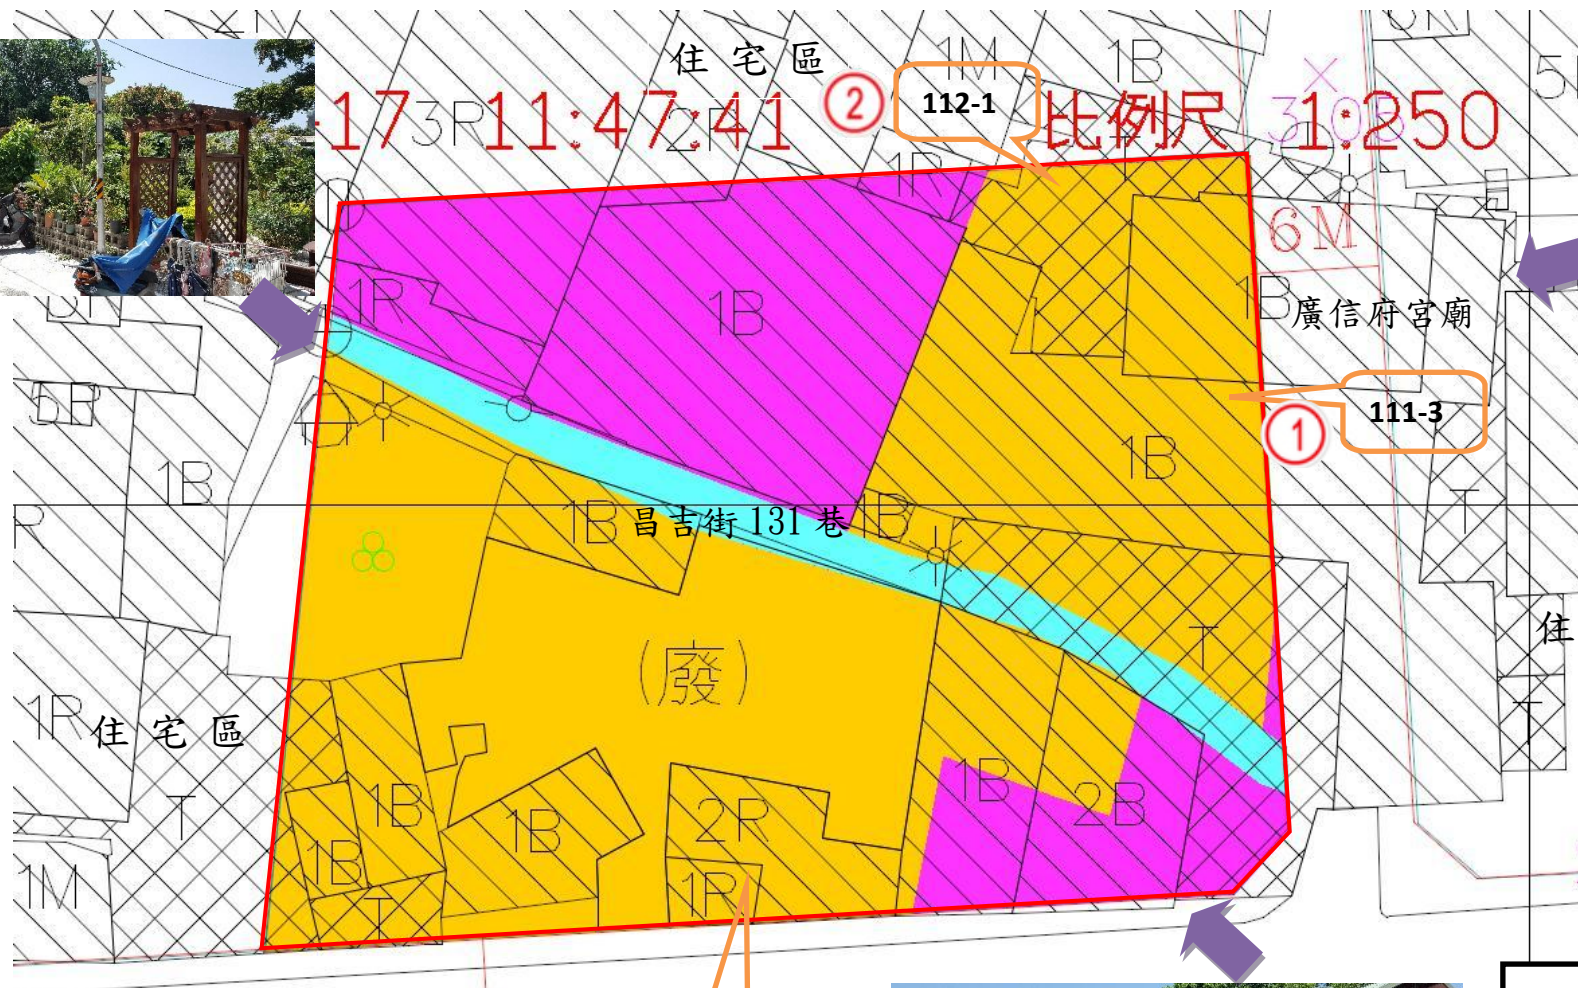

迪化街 2 段

延平北路 3 段

橋北段三小段

昌吉街



圖 例

-
- 工程用地範圍
- 公有土地
- 申請徵收土地
- 協議取得土地