

臺北市政府第二行政中心 走春記者會

財政局







106.2.07

基地位置



辦理過程

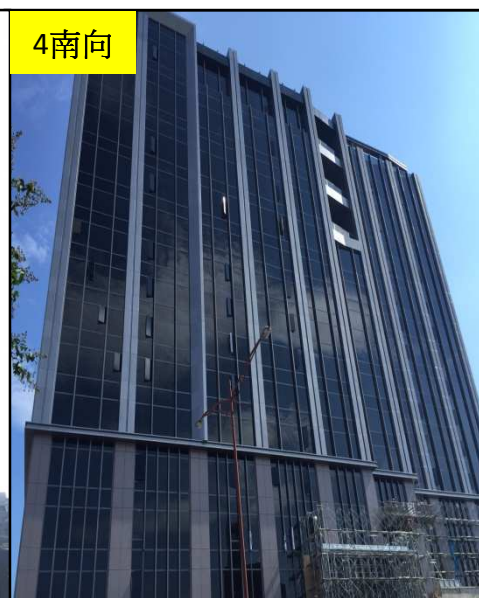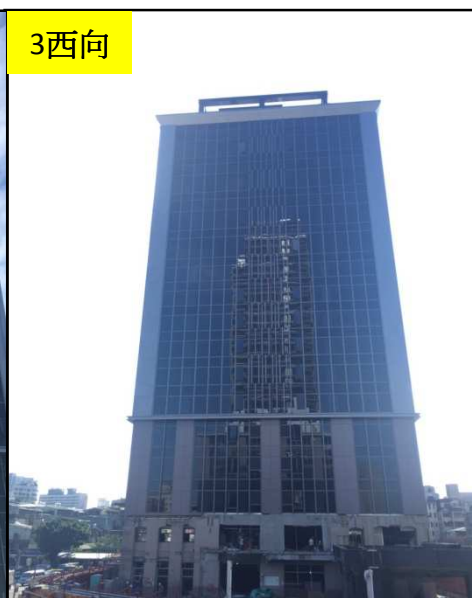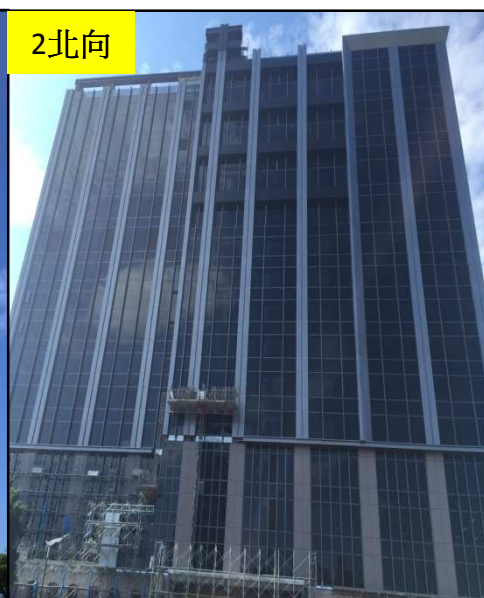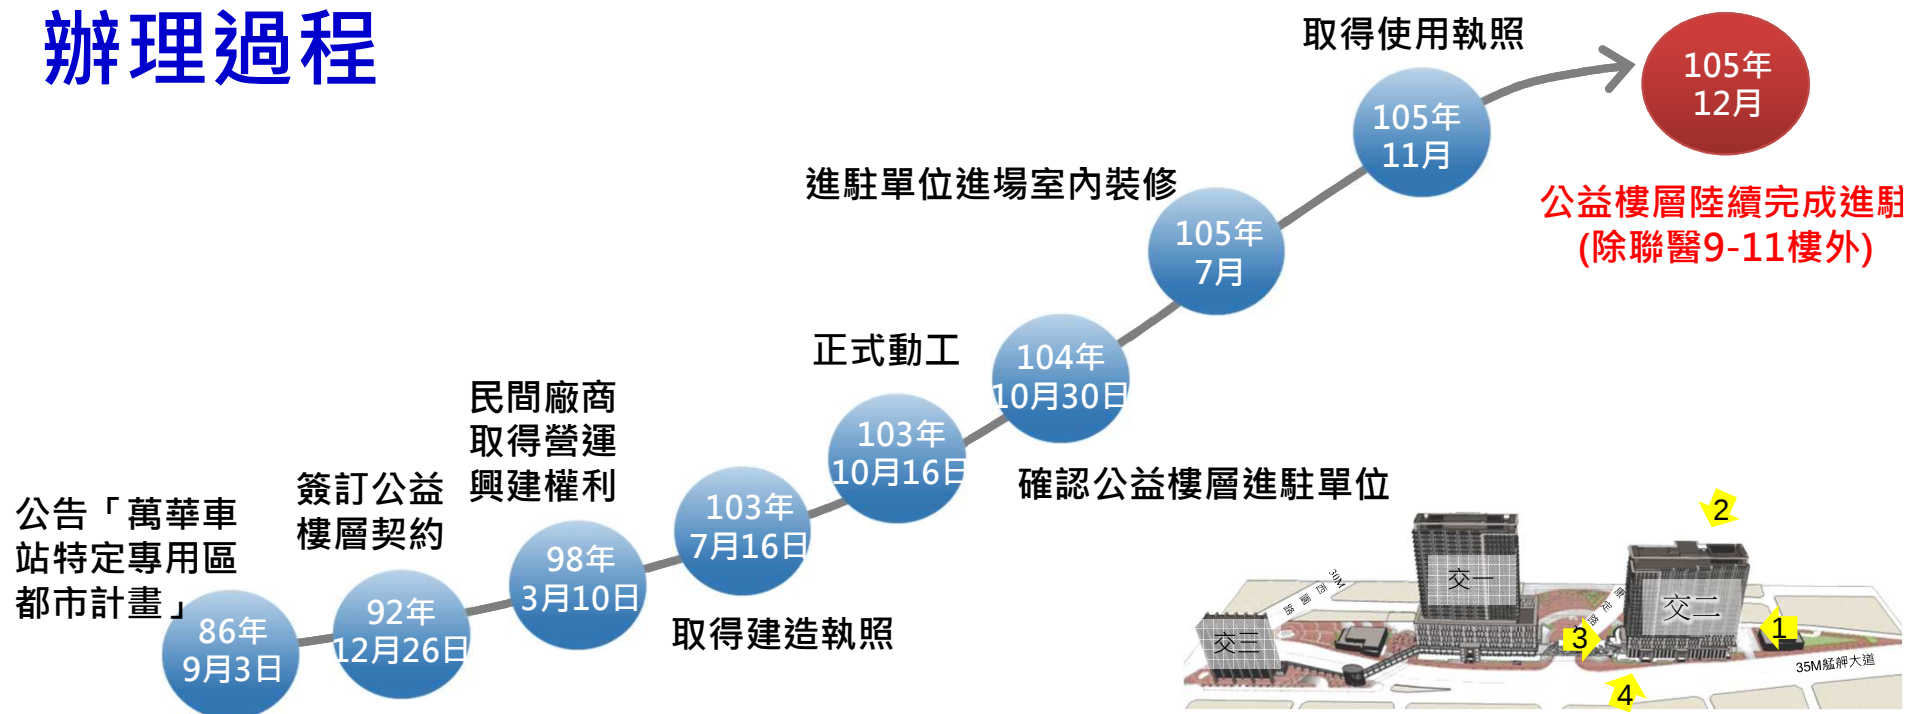

公益樓層配置情形

交二樓層配置圖

(3-11F市府辦公樓層)

圖例說明

旅館大廳/宴會廳

9-11F 聯合醫院

3-8F 勞動局暨所屬

3F 萬華區公所

3F 社會局

機電空間

電梯空間

台鐵使用範圍

屋突平台

13F~15F
飯店餐飲業


12F機電空調樓層

3~11F 公益樓層
市政府各局處機關

2F餐飲業

1F旅館大廳

台鐵月台層

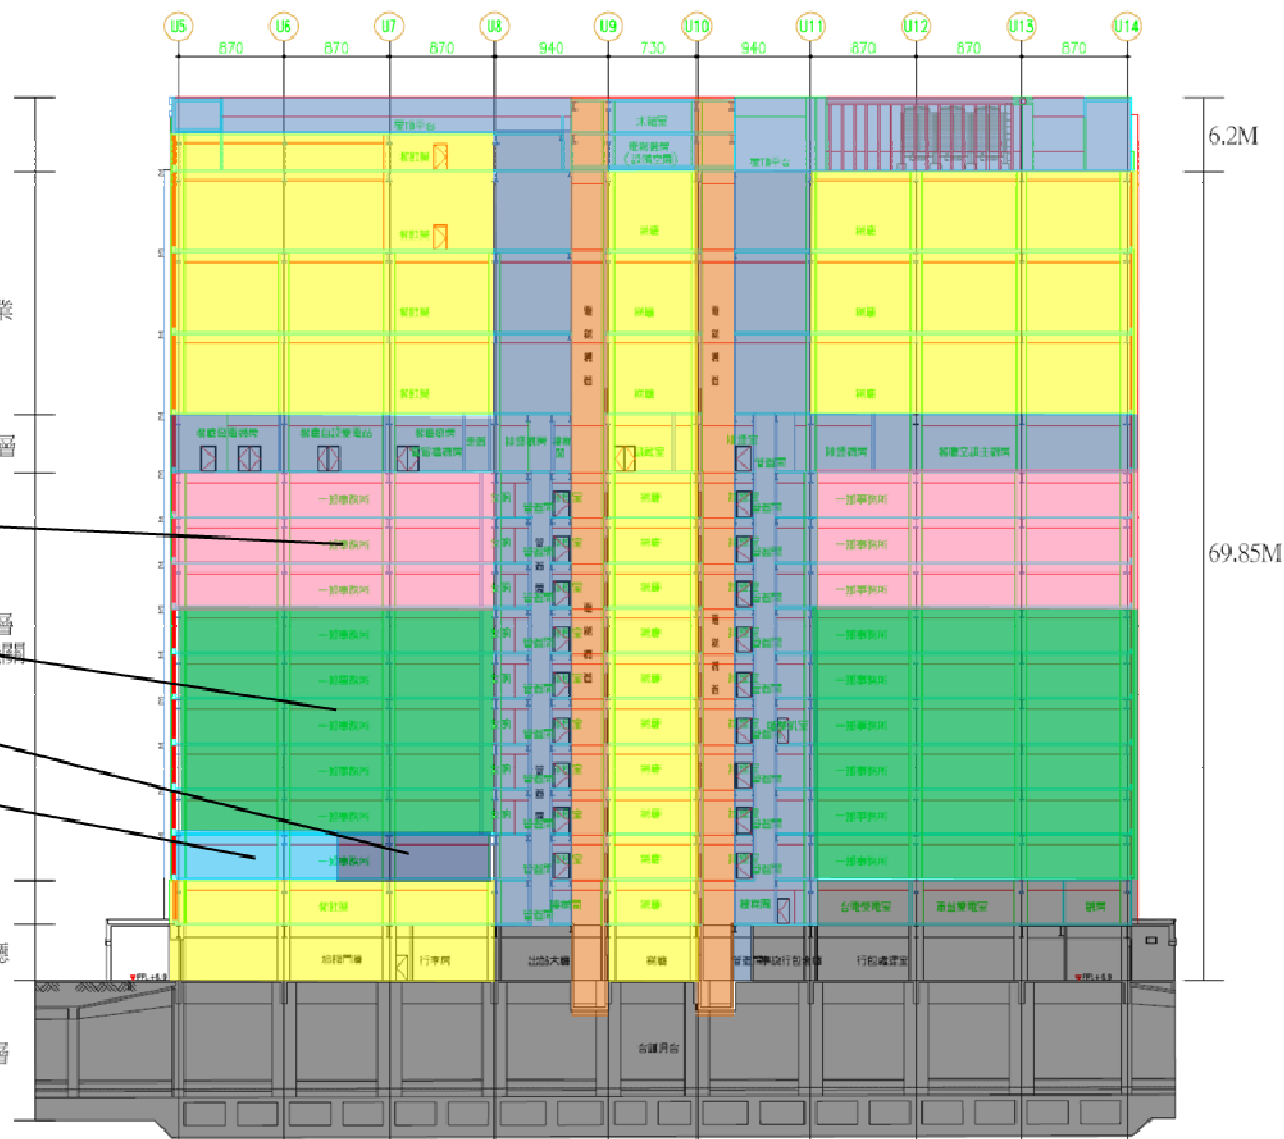

公益樓層各層配置情形

樓層單位	服務項目
3F 富福區民活動中心	目前規劃 禮堂、瑜珈教室 、儲藏室並有配置視聽音響組，可強化當地民眾及各里辦公處等團體辦理藝文講座、課程學習與各項展演籌劃等活動
3F 社會局婦女館	以本市婦女為服務對象，推展「性別議題」、「 婦女培力 」、「串聯個人、社群及民間團體協力」及「專題展覽」等活動
3F 就業服務處(艋舺站)	艋舺就業服務站，配置專責業務輔導員， 提供有就業需求民眾個別化服務
4F-5F 勞動力重建處	提供身心障礙者就業服務、外籍勞工服務
6F-7F 勞檢處(組)、勞工教室	勞動檢查處(組)辦理 職安、勞條等宣導、輔導及檢查業務 勞工教室辦理 勞動教育、勞動法令宣導
8F 就業服務處	各項就業服務業務，舉凡 就業甄選 、暑期工讀及各項課程、活動的報名、各項 補助方案的申請
9-11F 聯合醫院	10樓設置市長第二辦公室 餘為行政單位 辦公室、會議室、社區健康廚房

大樓外觀及天橋照片



富福區民
活動中心
100坪

社會局婦女館
200坪

就業服務處
275坪

1
—
1

東站三層平面圖 S: 1/200

編號	尺寸(WxH)cm	材料
3D1	120x220	防火門
3D2	100x210	木門 (全玻璃)

① 車站三層平面圖

S: 1/200

3F 内装門表

編號	尺寸(WxH)cm	材 料	
3D1	120x220	防火門 (玻璃強化門)	60
3D2	100x210	木門 (合板窗)	

公益樓層現況照片

3F

富福區民活動中心




規劃有瑜珈教室，禮堂並配置有視聽音響組，可強化當地民眾及各里辦公處、社區發展協會等團體辦理藝文講座、課程學習與各項展演籌劃等活動，並開放提供臨時集會或活動租用

艋舺就業服務站



全新之艋舺就業服務站，配置專責業務輔導員，提供有就業需求民眾個別化服務。

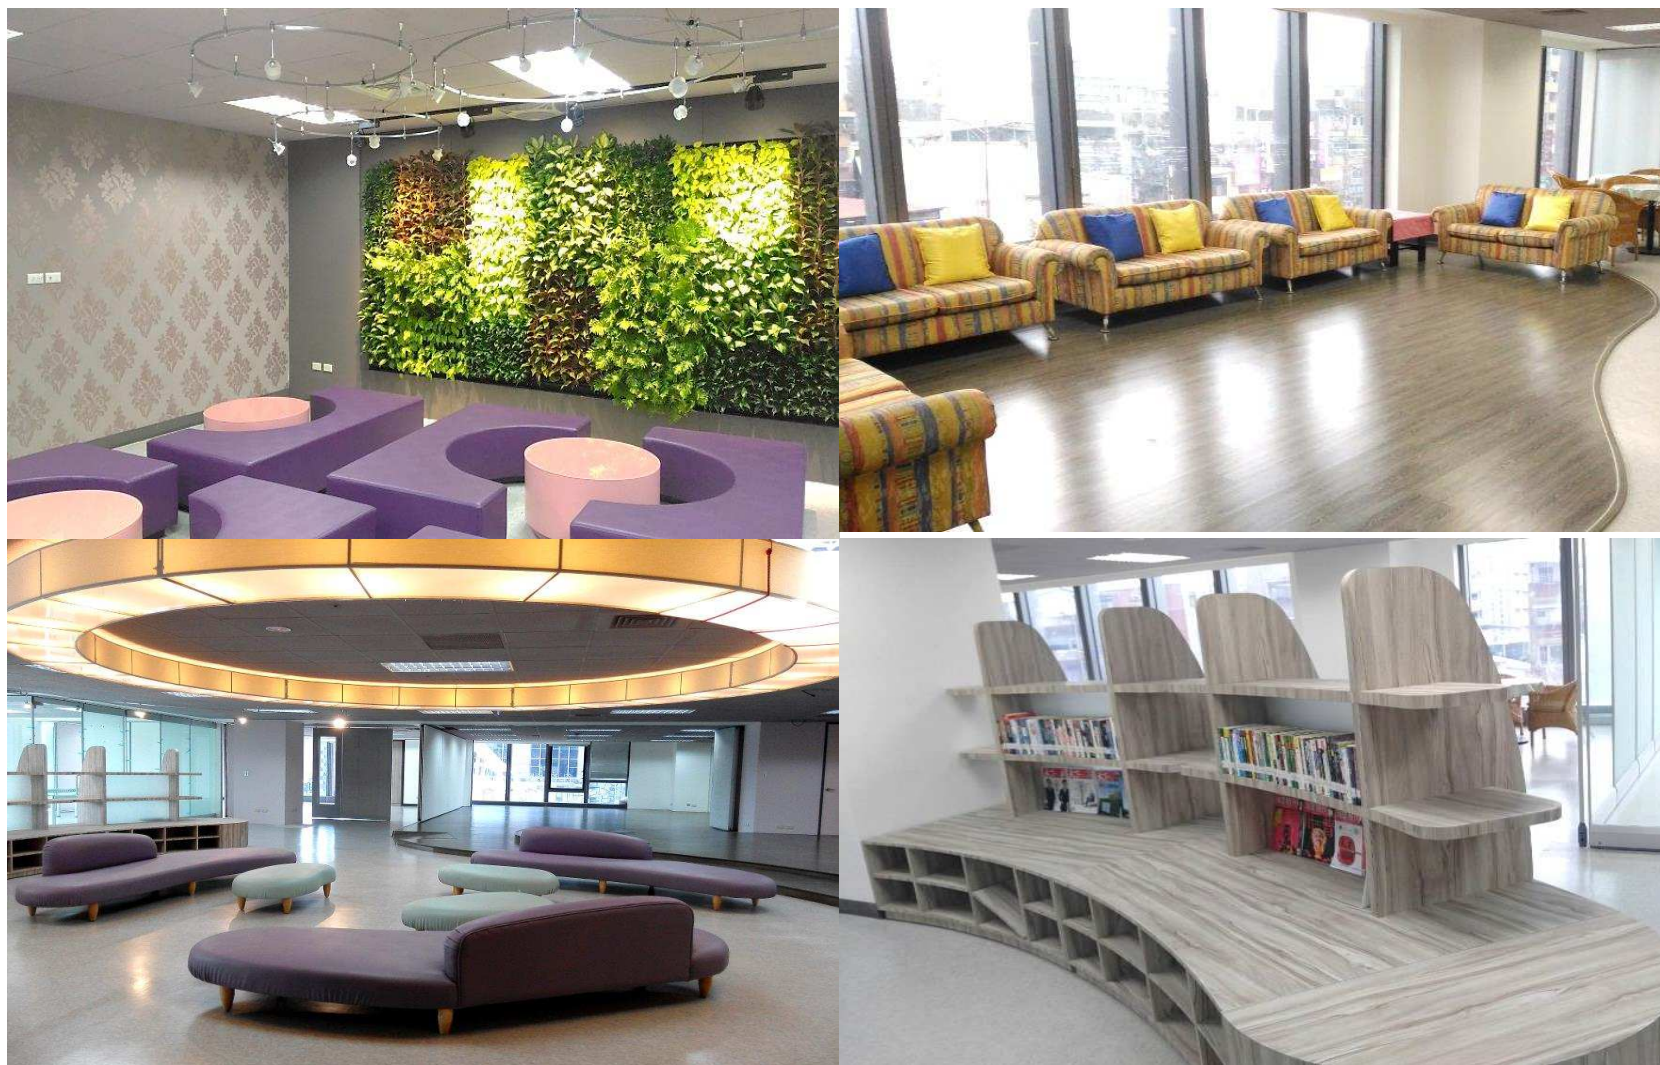

以本市婦女為服務對象，推展「性別議題」、「婦女培力」、「串聯個人、社群及民間團體協力」及「專題展覽」等方案活動，並提供婦女自由放鬆紓壓休憩或自發性個人或團體活動公共空間。

公益樓層現況照片

3F

社會局婦女館



公益樓層現況照片

4F、5F

勞動力重建運用處



提供身心障礙者就業服務、外籍勞工服務。

公益樓層現況照片

6F、7F

勞動檢查處（組）



負責全市的勞動檢查行政工作。

公益樓層現況照片

8F

就業服務處



公益樓層現況照片

9-11F

聯合醫院



即將進駐的聯合醫院行政單位辦公室、會議室及社區健康廚房；並於10樓設置市長第二辦公室。

公益樓層現況照片

9-11F



聯合醫院



簡報完畢

