

地籍圖謄本

古亭電謄字第001981號

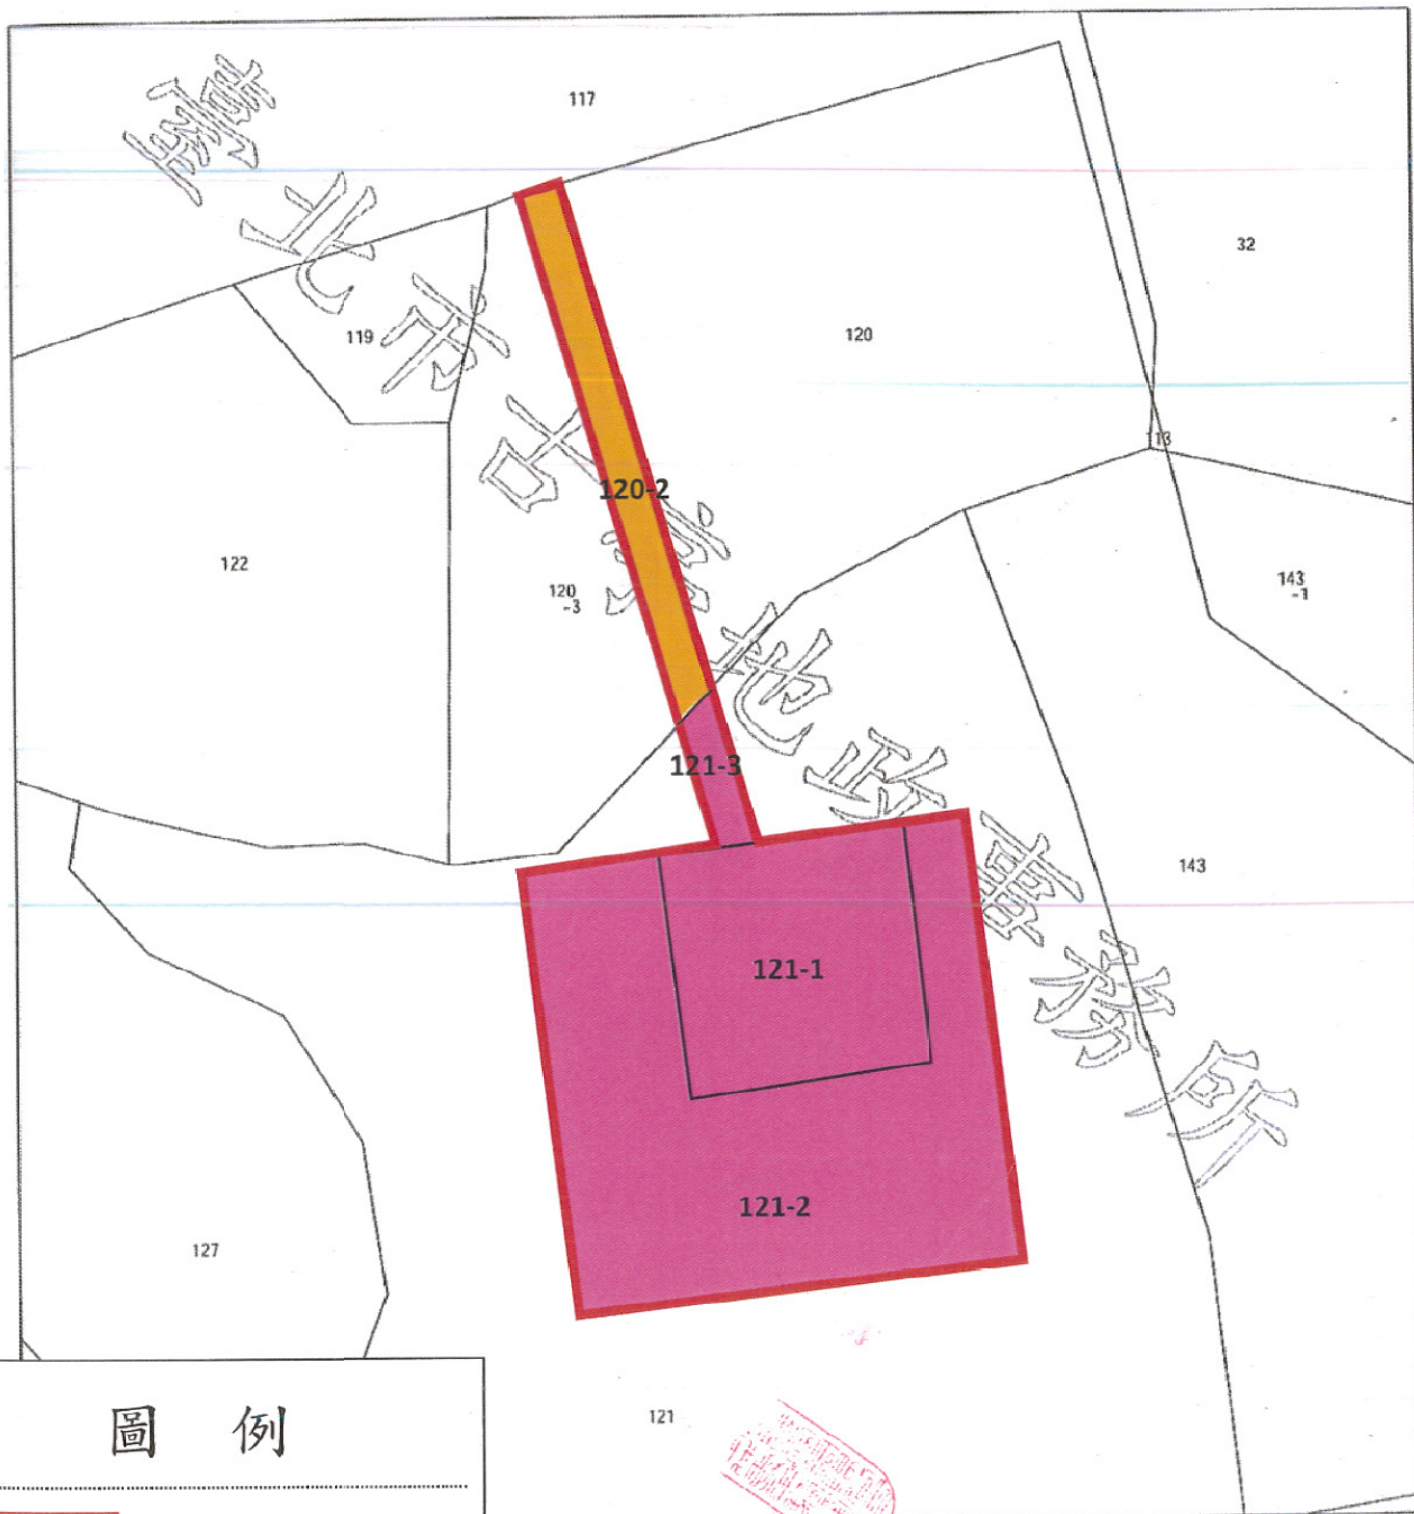
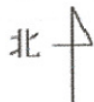
土地坐落：臺北市文山區老泉段四小段121-3地號共1筆

本謄本與地籍圖所載相符（實地界址以複丈鑑界結果為準）




資料管轄機關：臺北市古亭地政事務所

本謄本核發機關：臺北市古亭地政事務所 主任：楊明玉

中華民國一百零五年八月十日



圖例

-  工程用地範圍
-  徵收土地
-  協議取得土地

比例尺：1/500

原比例尺：1/1000

