


徵收土地坐落：  
 臺北市內湖區東湖段七小段  
 18-1、19-1、20、21、22、23  
 24、25、649、650、651、652  
 地號土地等12筆

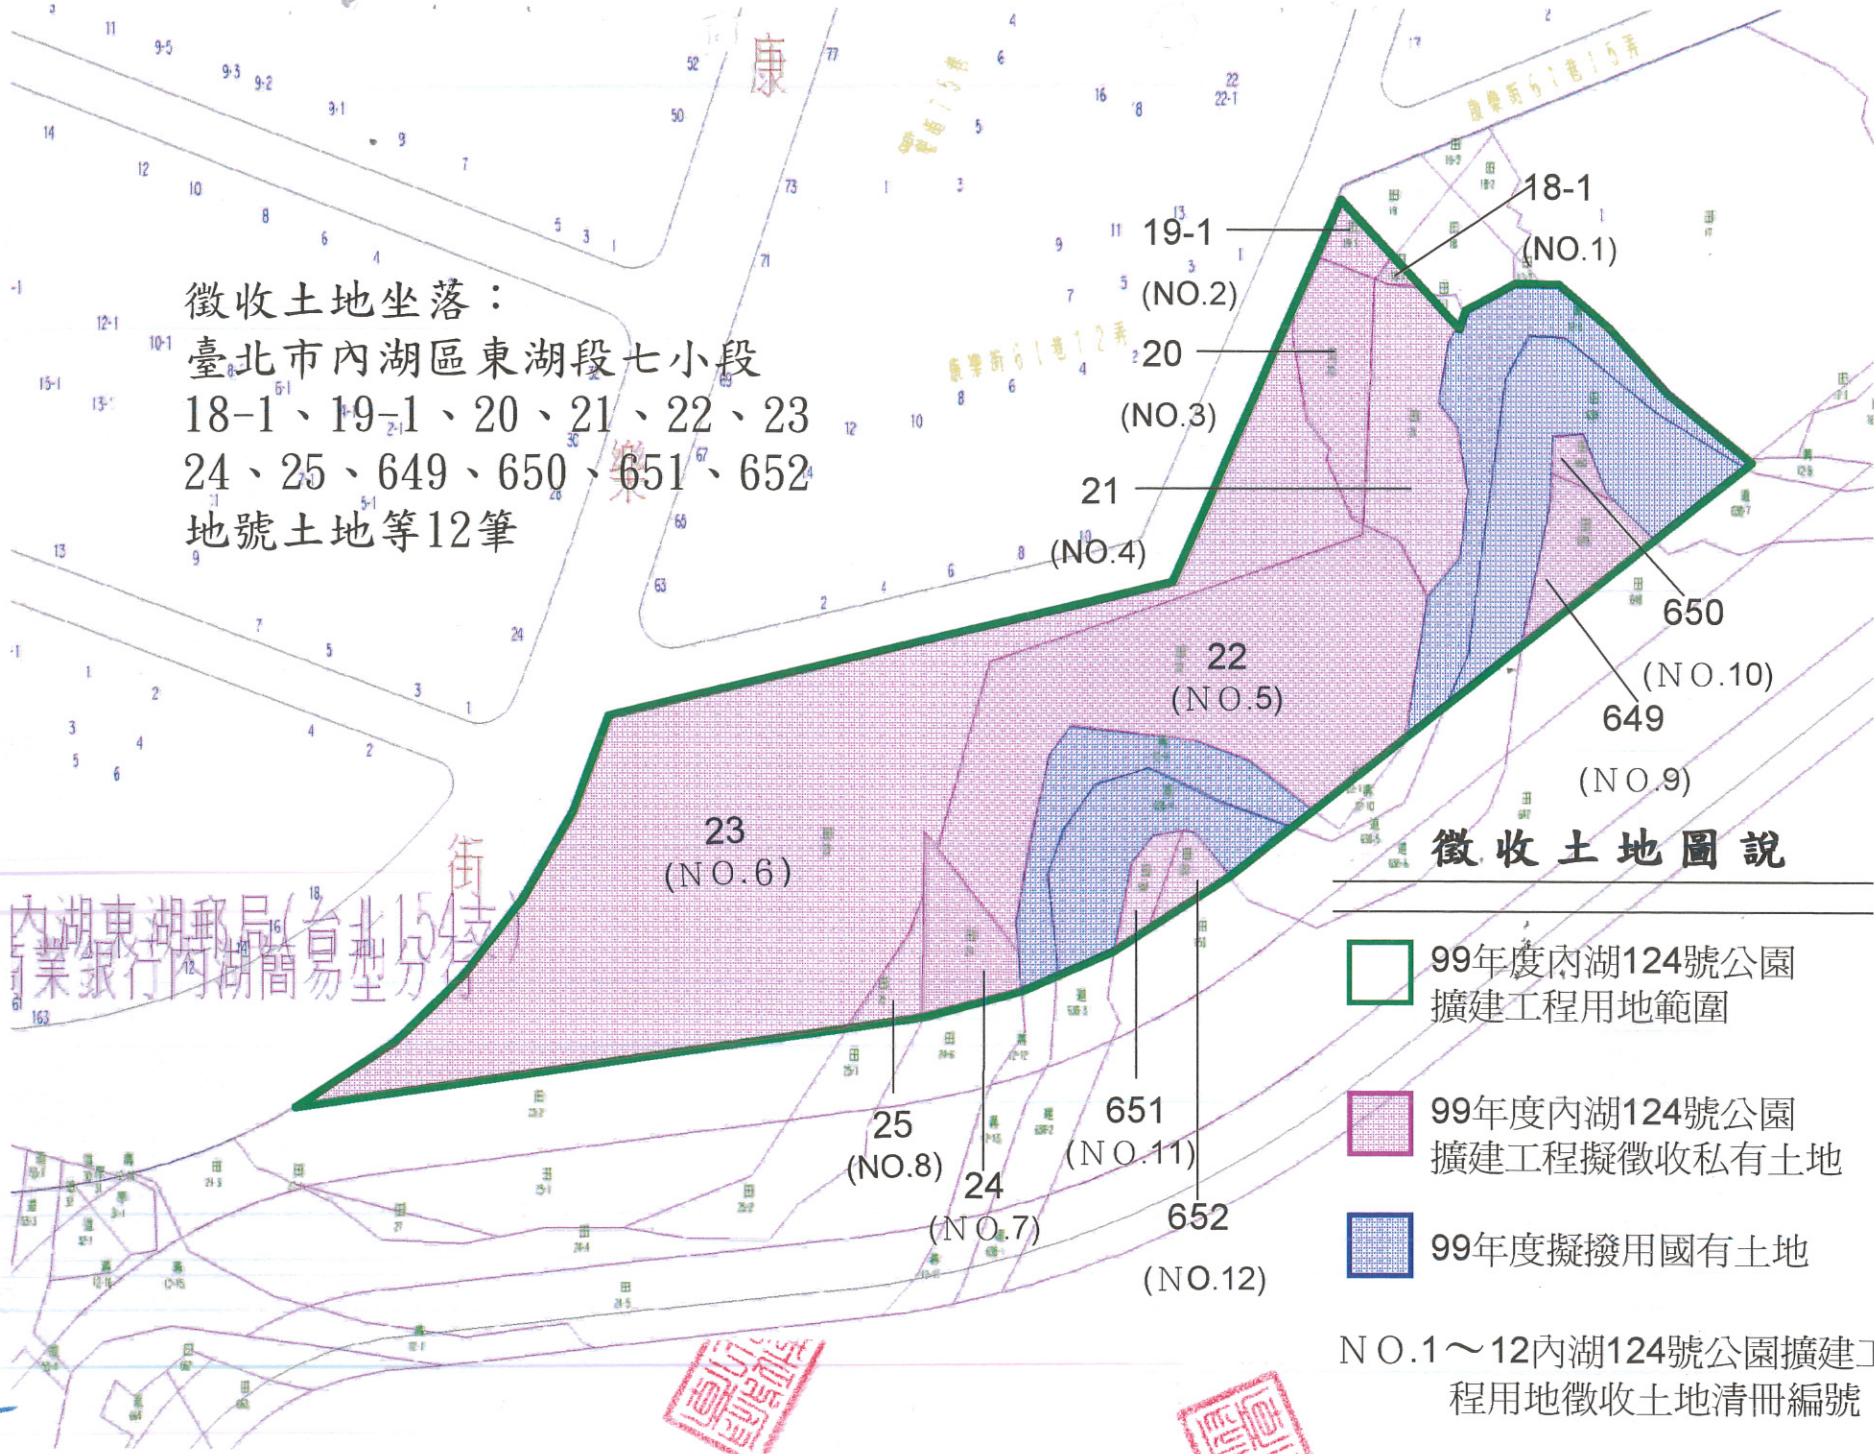


**徵收土地圖說**

- 99年度內湖124號公園擴建工程用地範圍
- 99年度內湖124號公園擴建工程擬徵收私有土地
- 99年度擬撥用國有土地

N O.1 ~ 12內湖124號公園擴建工程用地徵收土地清冊編號

91  
235

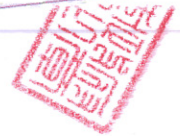

# 內湖 124 號公園擴建工程土地使用配置計畫圖



平面配置圖 1/300

246

