



附表 2(平面配置圖)

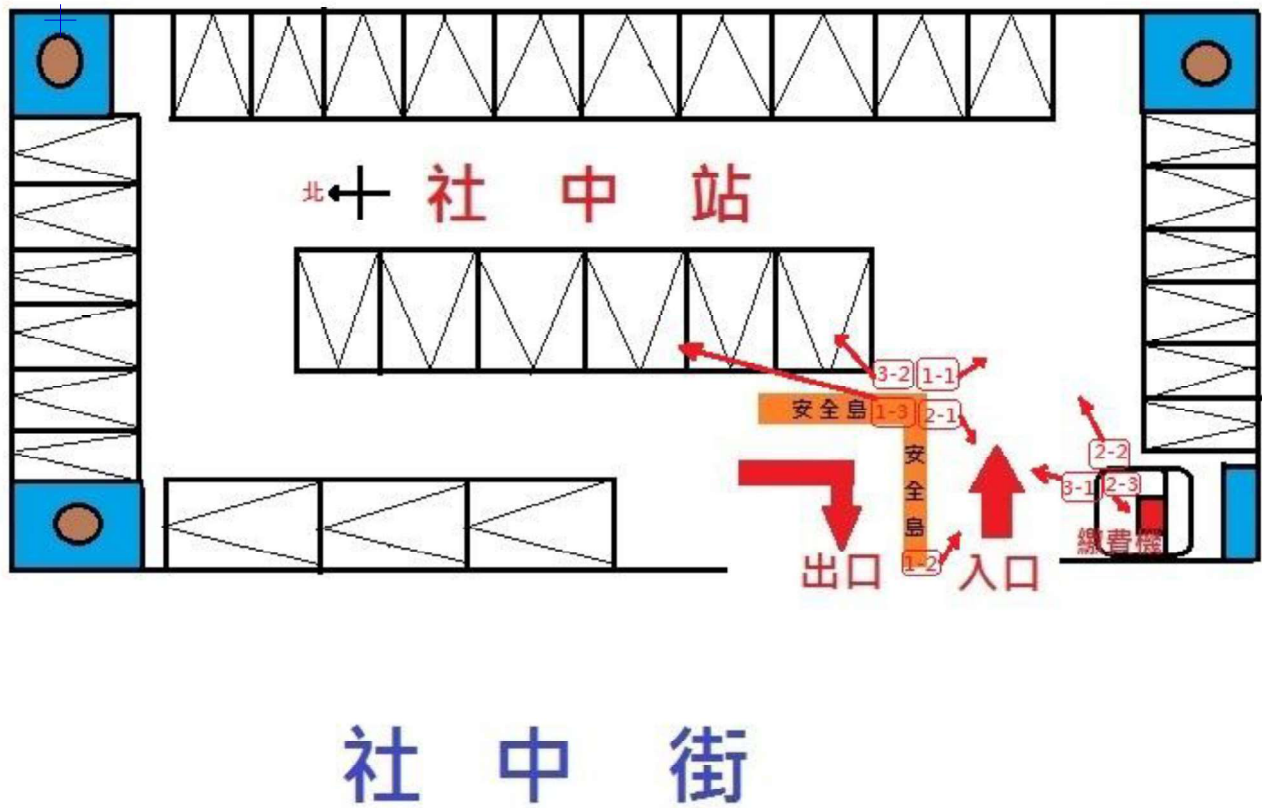

畫面擷取照

1-1 停車場右側(東南) 1-2 停車場入口(東南) 1-3 停車場左側(東北)

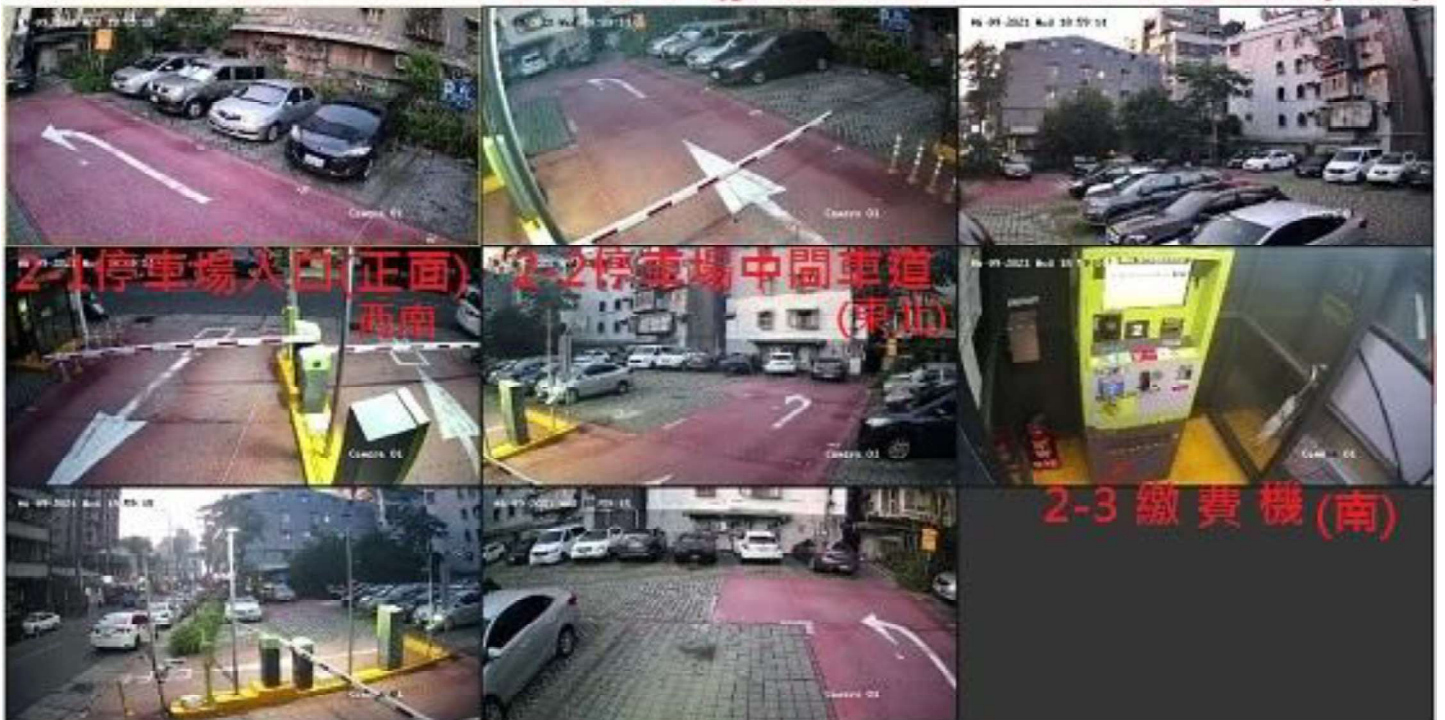

3-1 停車場出口(東北) 3-2 停車場後方(東)