


附錄三

本次變更相關圖面

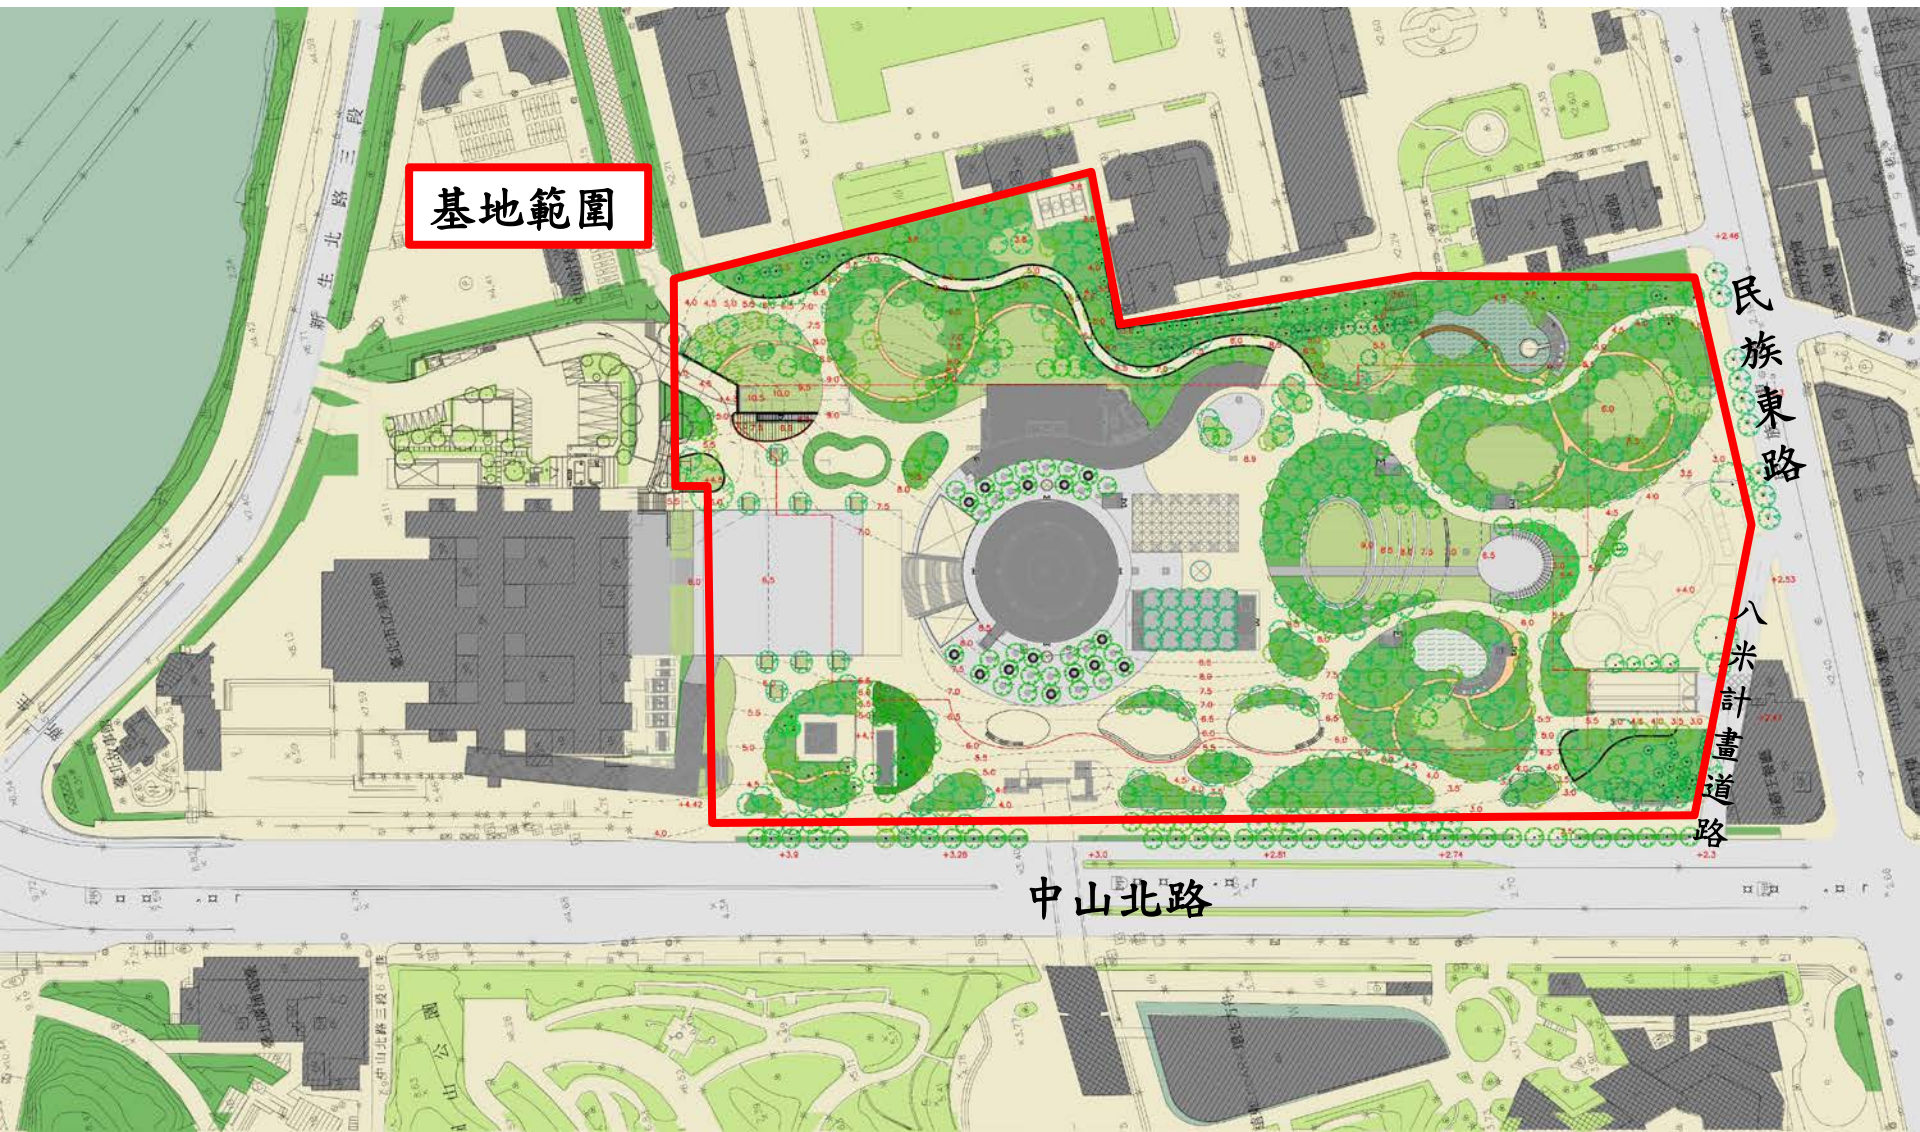


基地範圍

中山北路

民族東路

八米計畫道路

地下一層平面圖

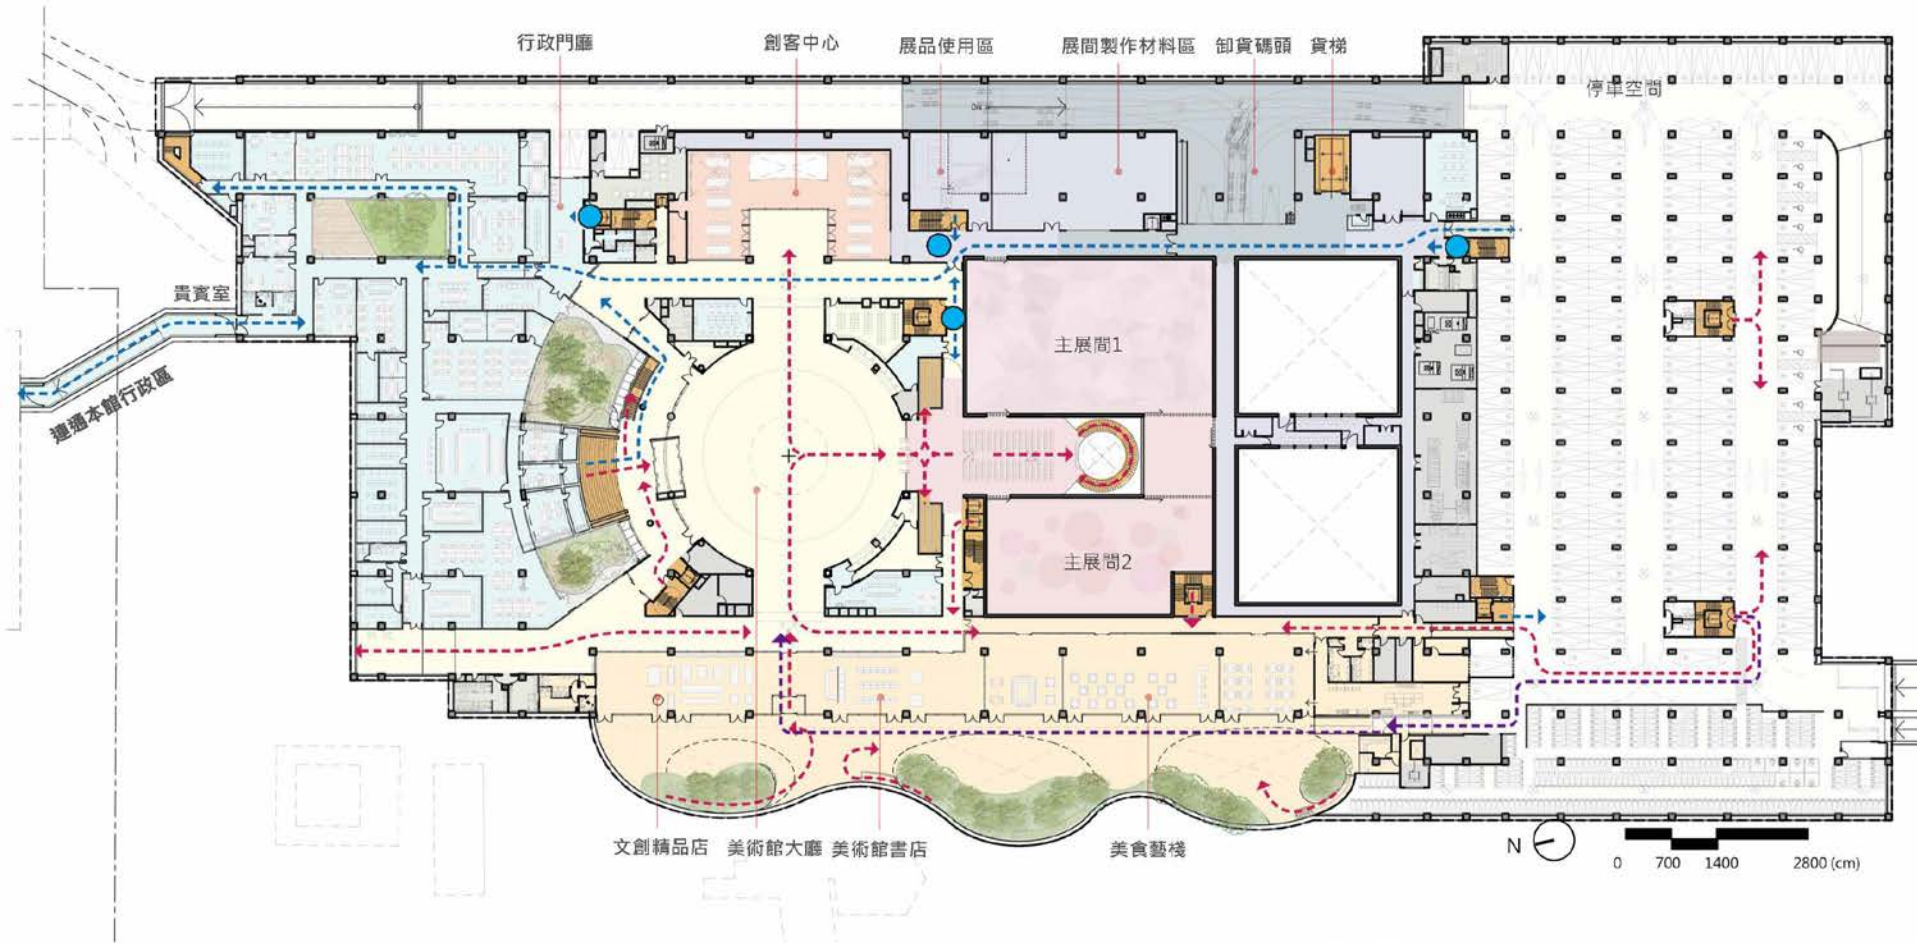

地下二層平面圖

