

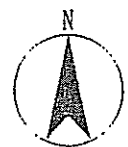


## 附錄十九 污水工程圖

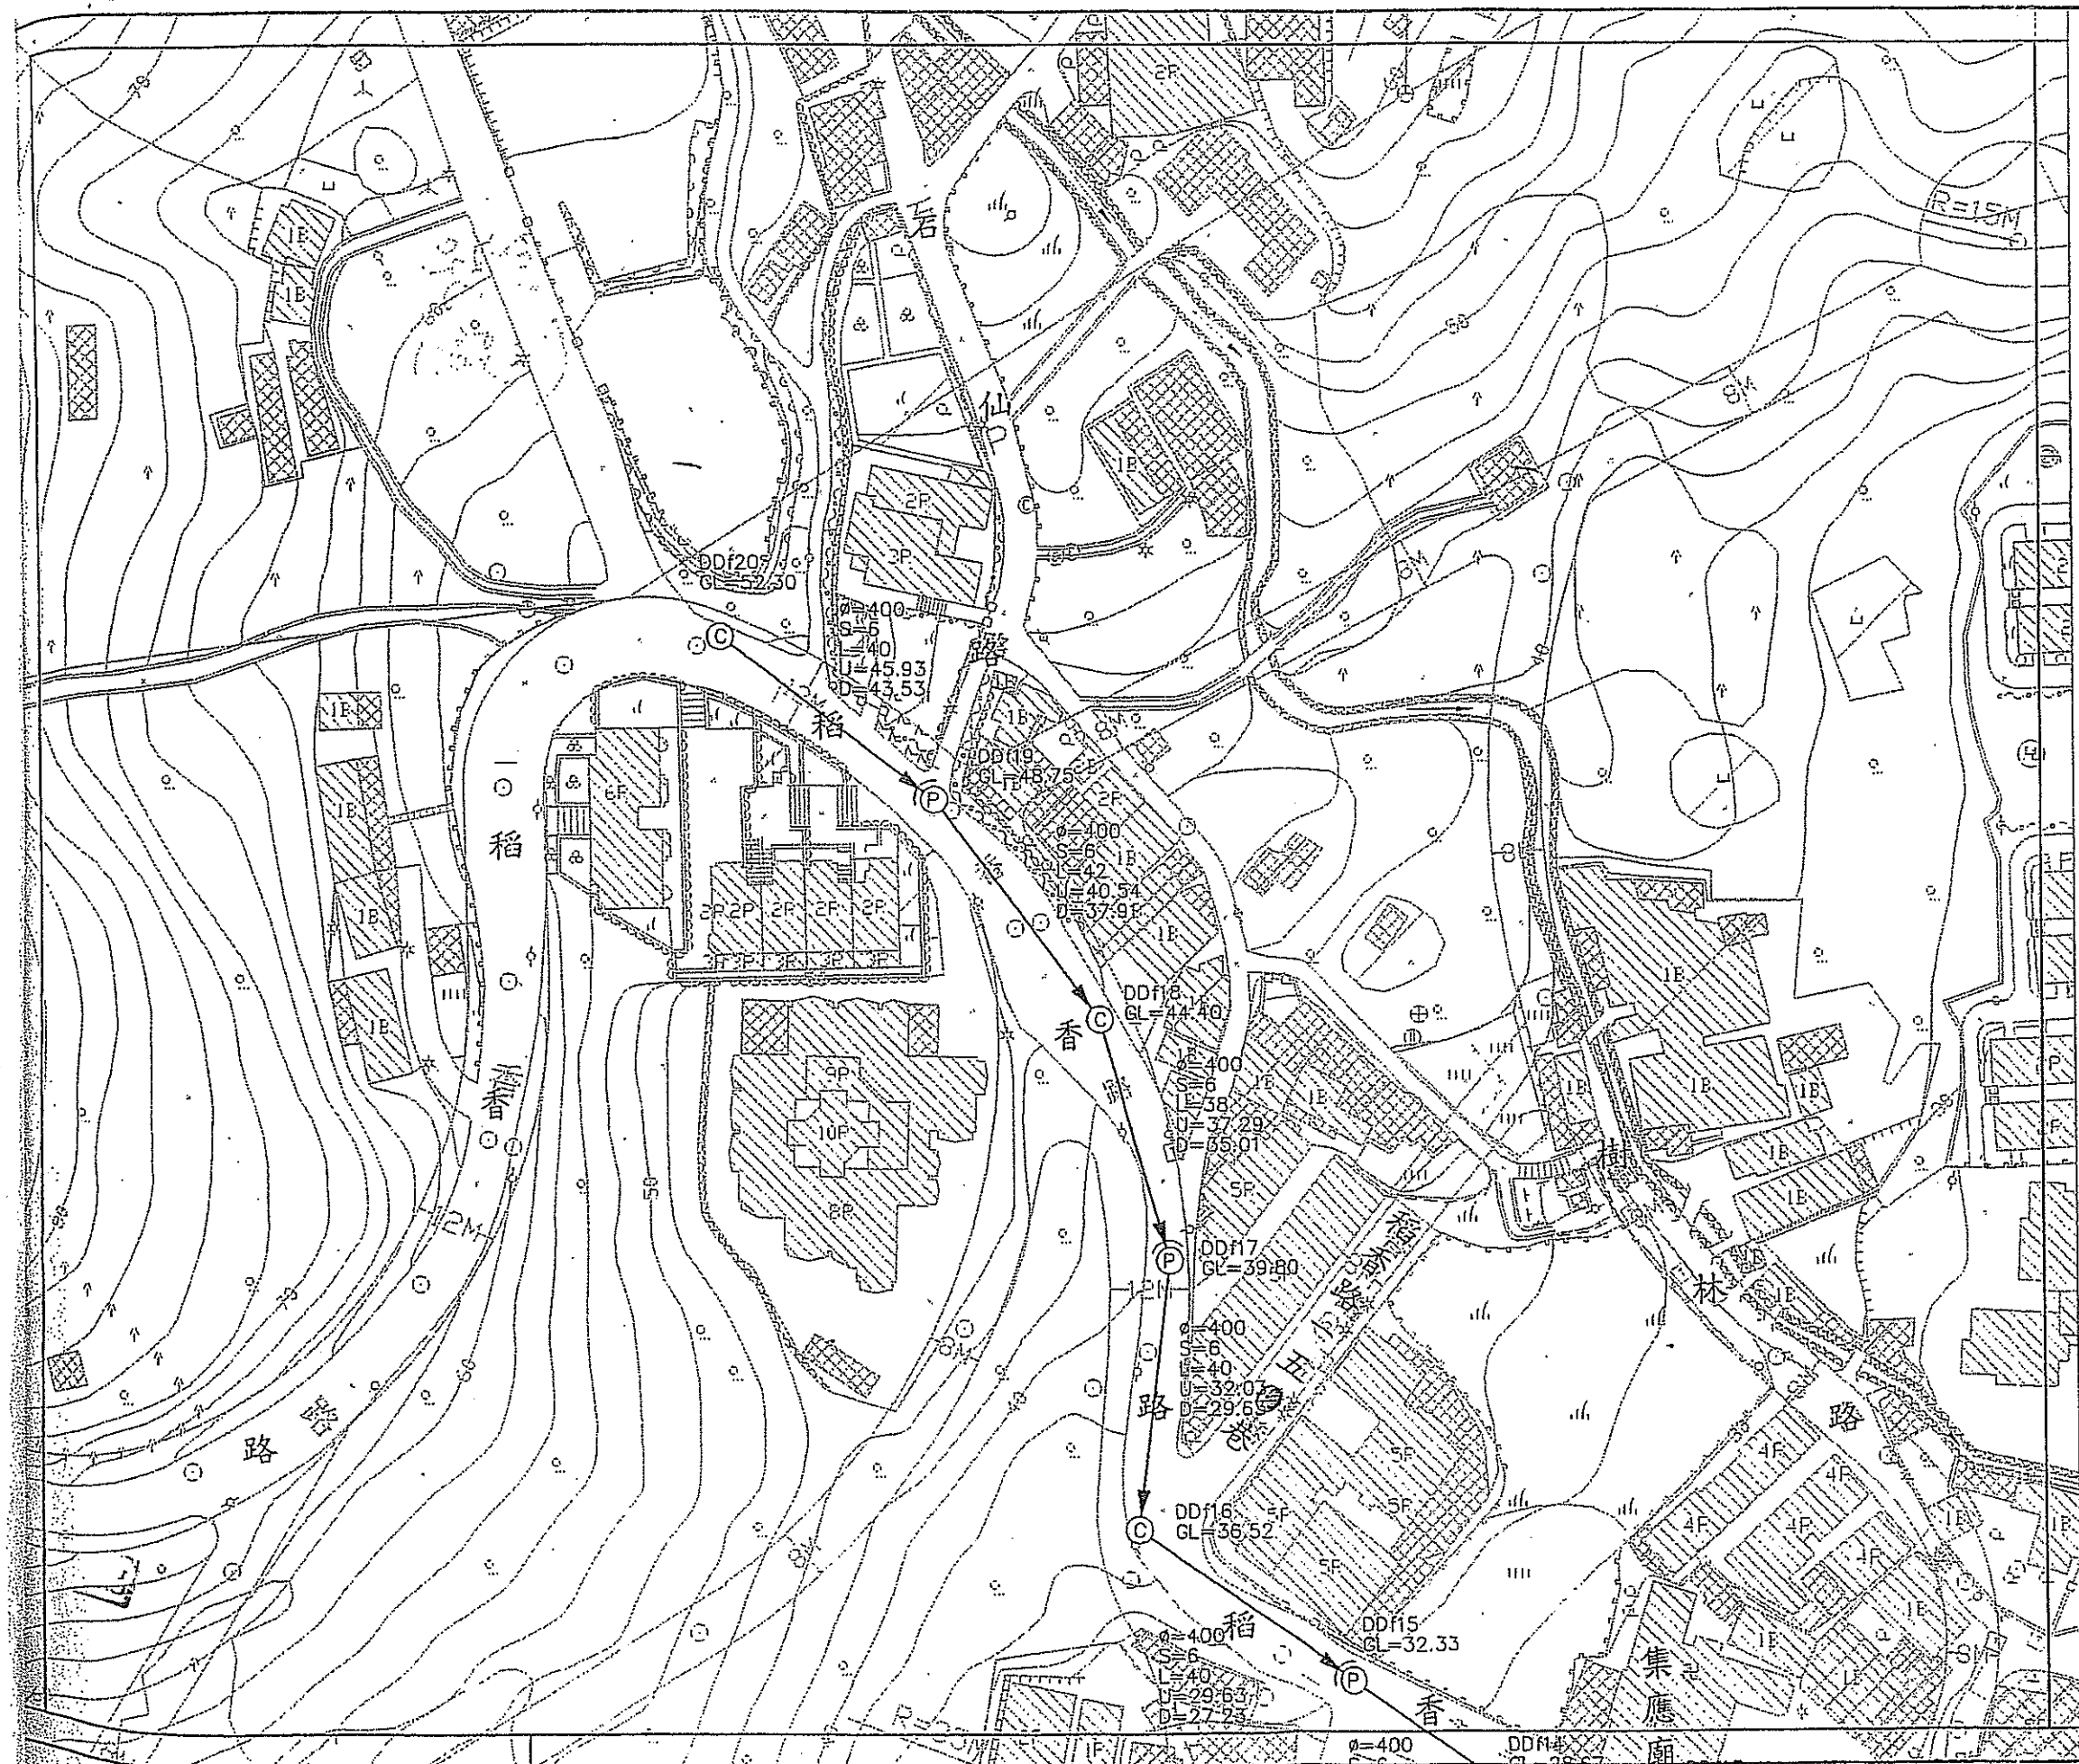

0 10 20 30 40m  
1:1000

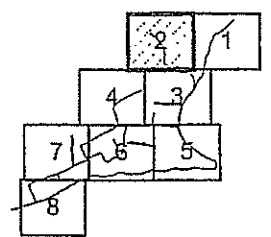

圖例:

- ⊙ D型人孔
- ⊖ 圓形發進井(人孔)位置及編號
- ⊕ 圓形到達井(人孔)位置及編號
- 他標人孔
- ⊙ 人孔及跌落管
- 分管網污水管線及水流方向
- 他標污水管線及水流方向
- φ 管內徑, 單位為mm
- S 管之坡度, 單位為%
- L 管之長度, 單位為m
- U 管上游端高程, 單位為m
- D 管下游端高程, 單位為m



臺北市政府 工務局 衛生下水道工程處	設計顧問	繪圖	覆核	技師簽證	比例尺 1:1000 日期 97.12	第2期北投及士林區分管網工程 (97年度桃源國小附近地區) 管線配置示意圖(二)	圖號 E1064 B4-05	張號 05 17
	萬鼎工程服務股份有限公司	設計	核准	賴慶和				
		校核						