



市民大道復敦段停車場-地面層示意圖

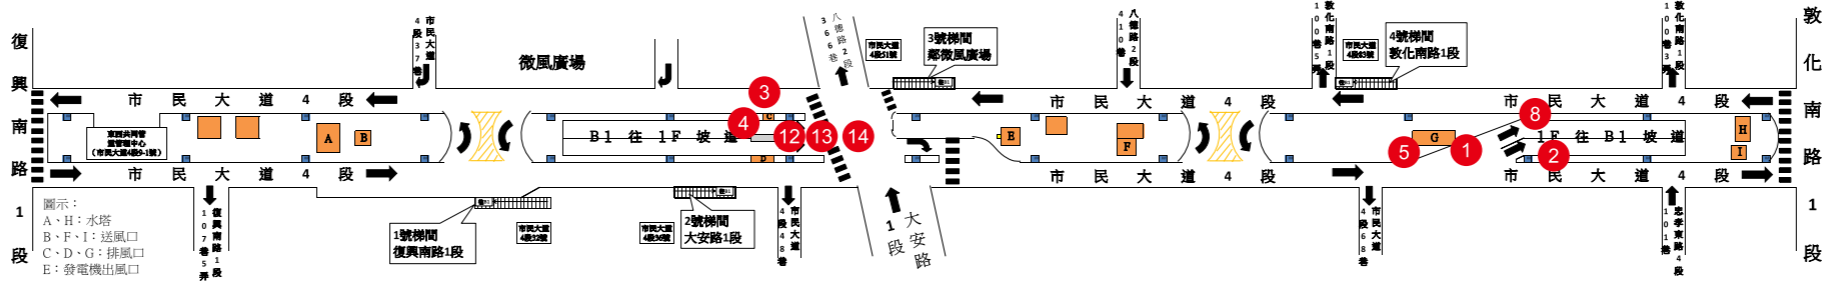

市民大道復敦段停車場- B 1 層示意圖(調整後)

復敦段			
樓層	B1層	B2層	總計
小型車(一般格位)	125格	80格	205格
小型車(身障格位)	5格	-	5格
小型車(婦幼格位)	4格	-	4格
小型車小計	134格	80格	214格

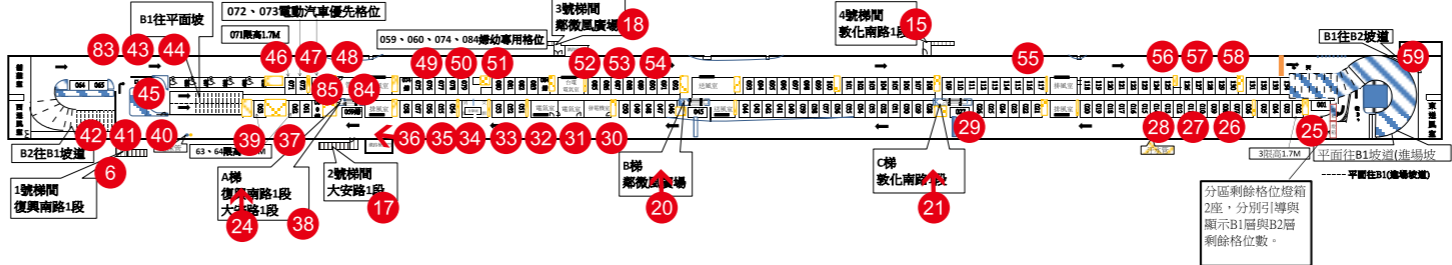

市民大道復敦段停車場- B 2 層示意圖(調整後)

圖示：
 ◎、⊙、*：梯間下方倉庫

