



# 鯁舩公園地下停車場 B1層及往B2層斜坡平面圖

A梯1樓APS

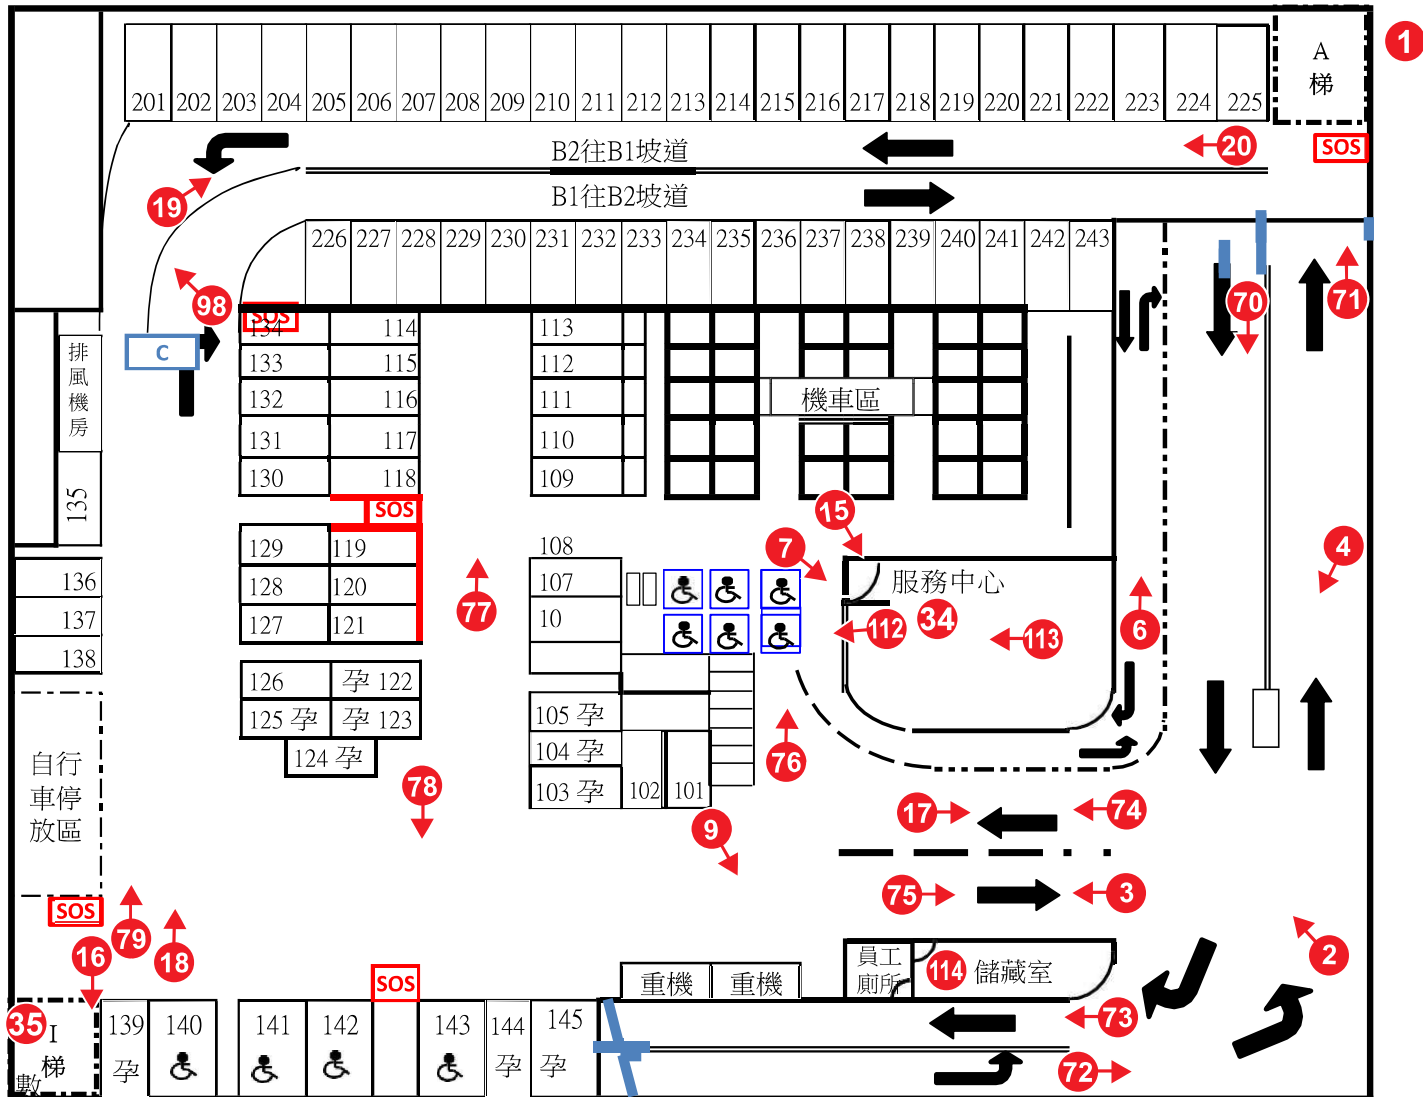


# 艋舺公園地下停車場


## B1層機車區平面圖

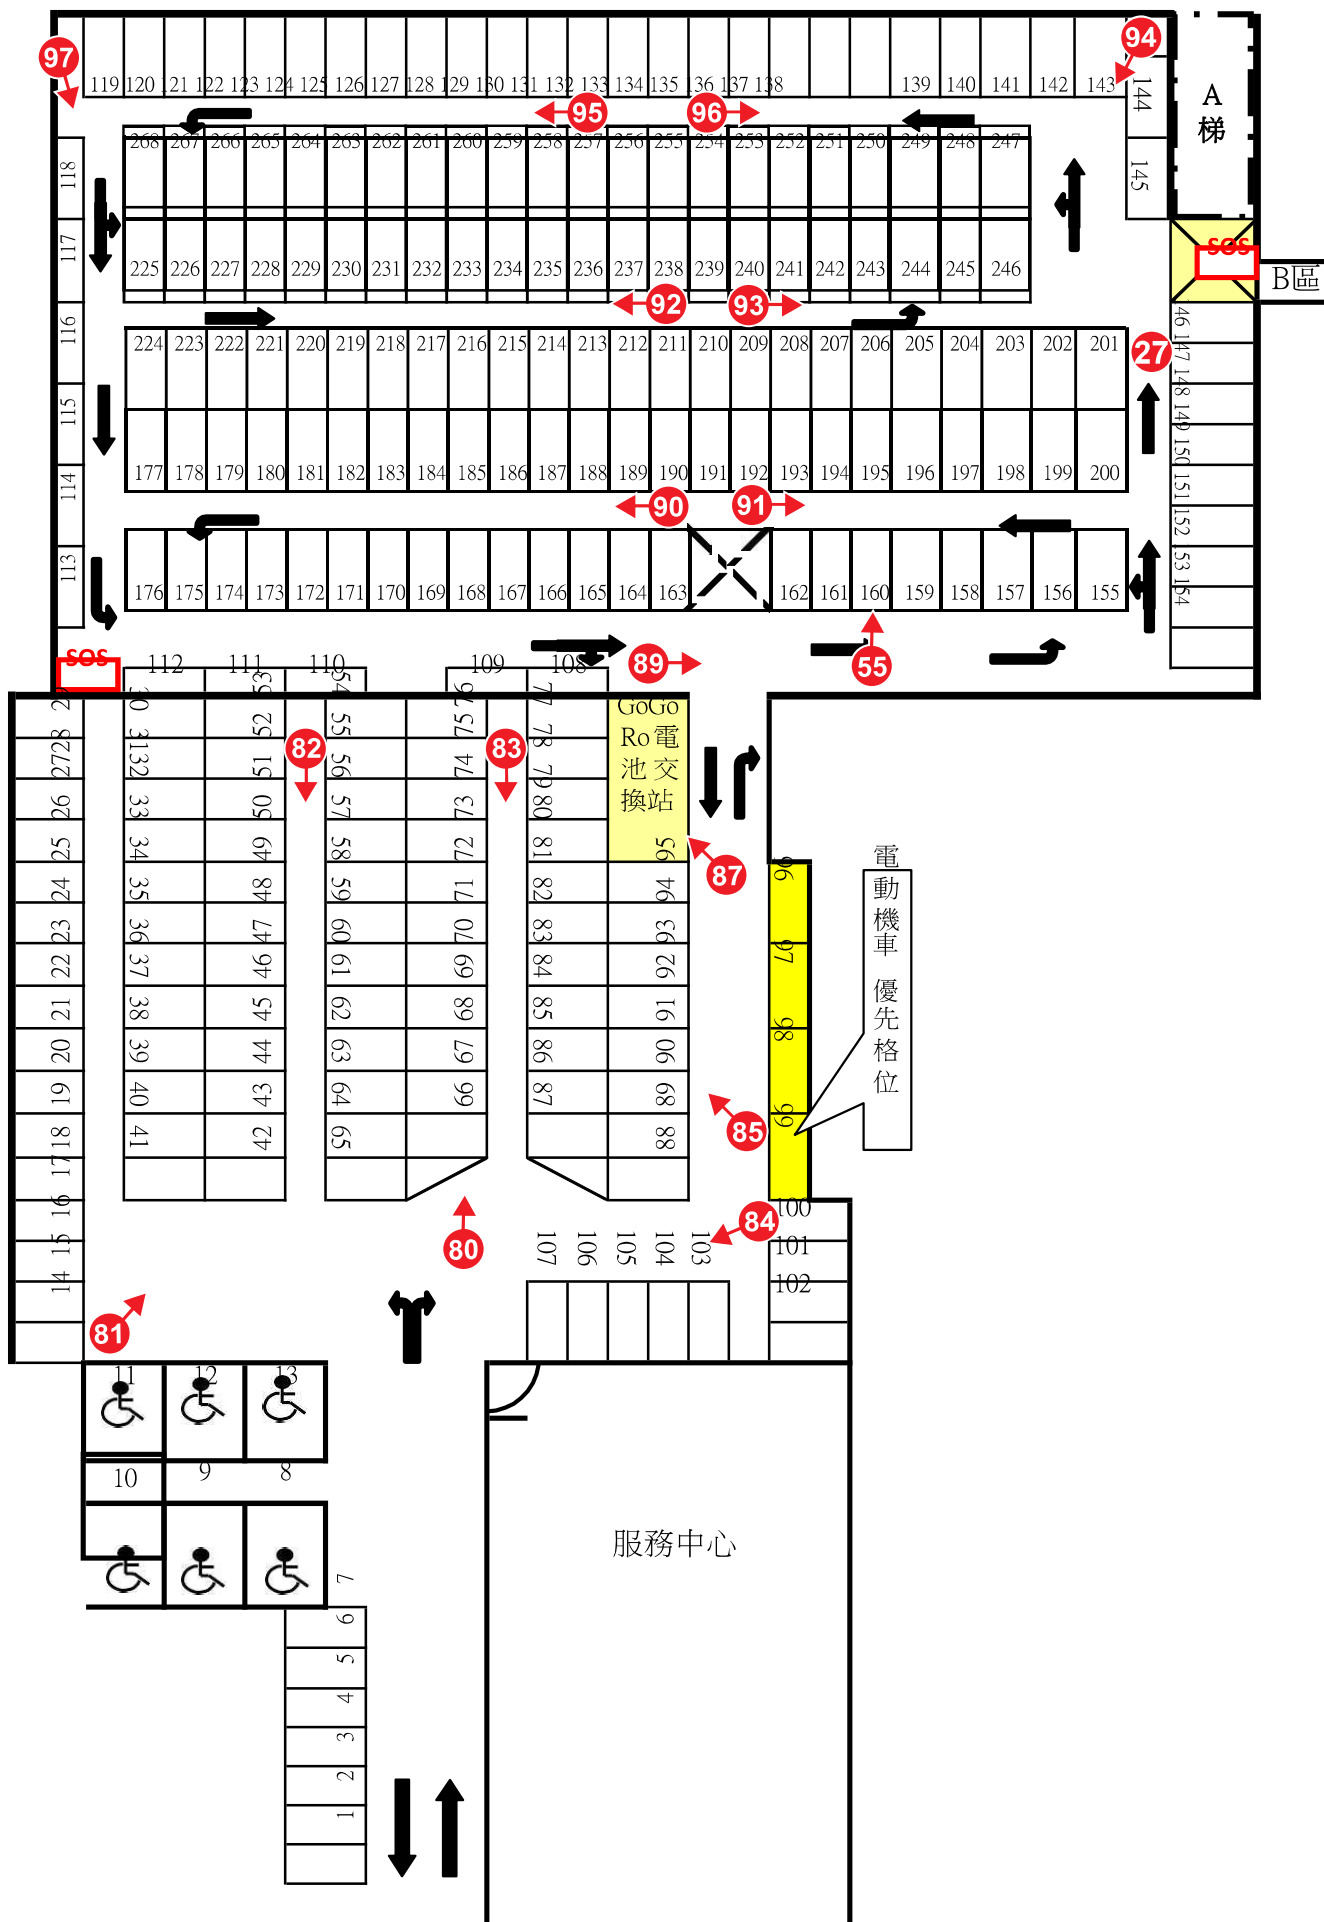

# 艦艀公園地下停車場B2層平面圖

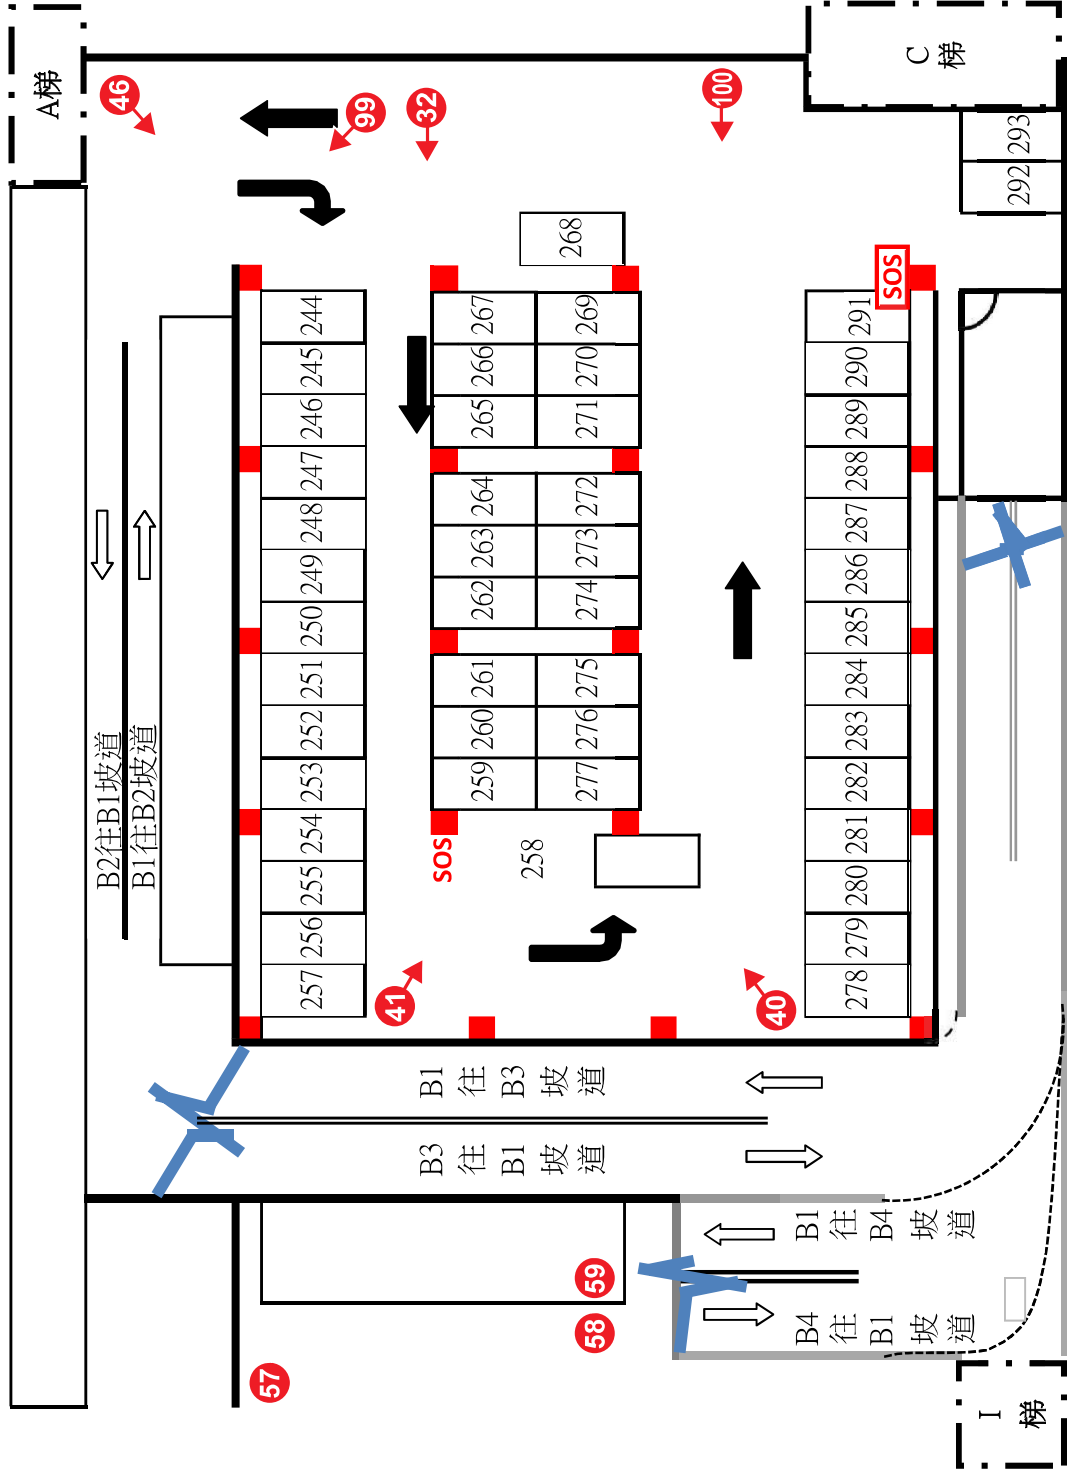


# 艋舺公園地下停車場 往B3層斜坡及B3層平面圖

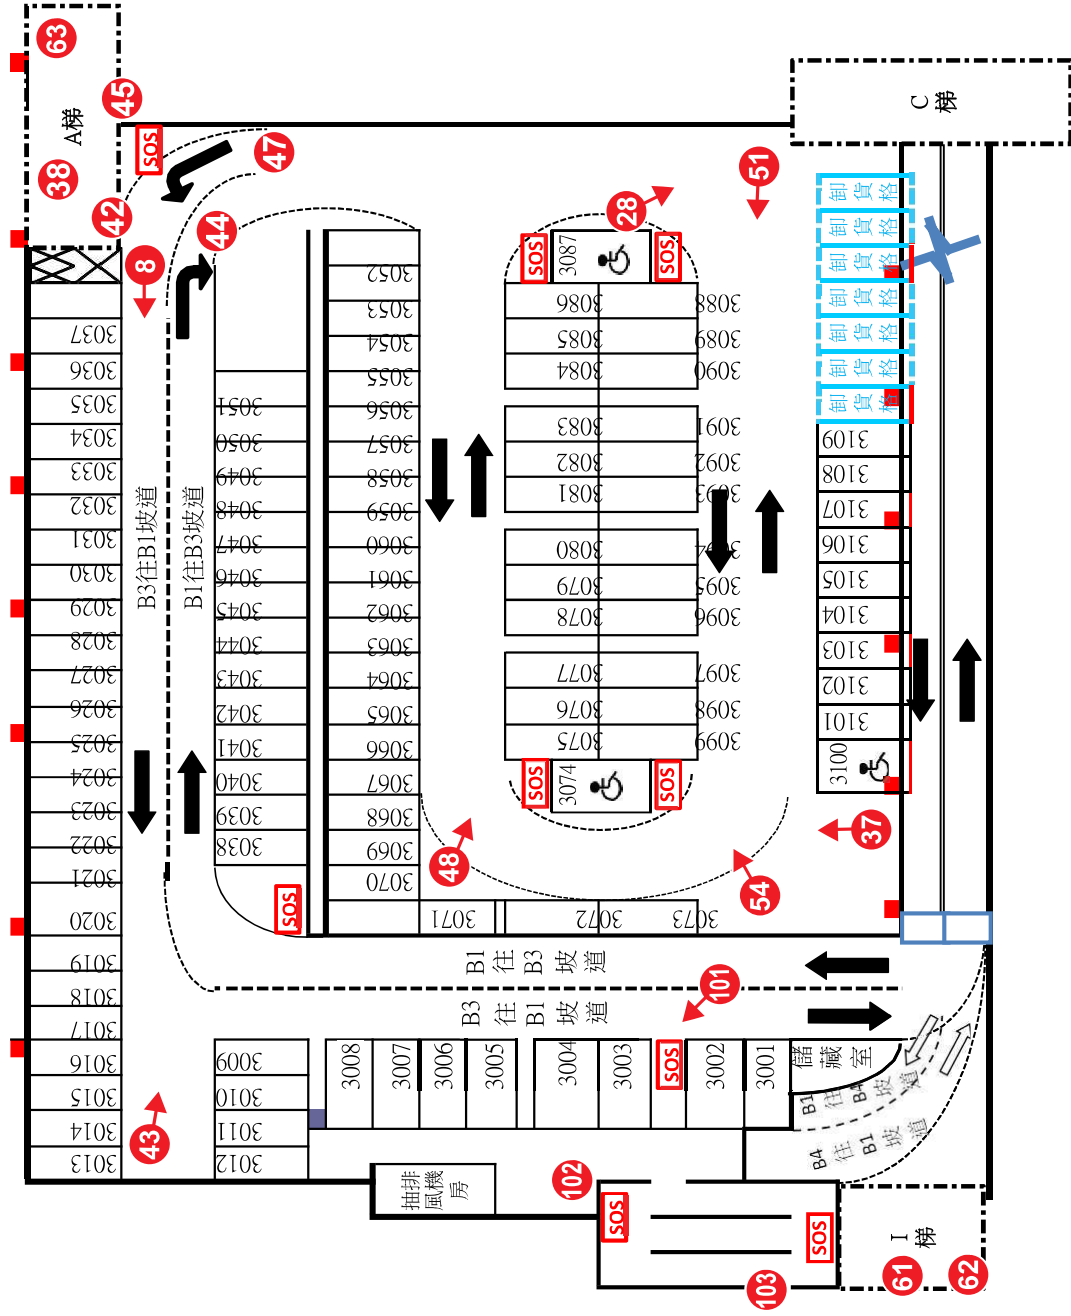


# 鯨艸公園地下停車場

## 往B4層斜坡及B4層平面圖

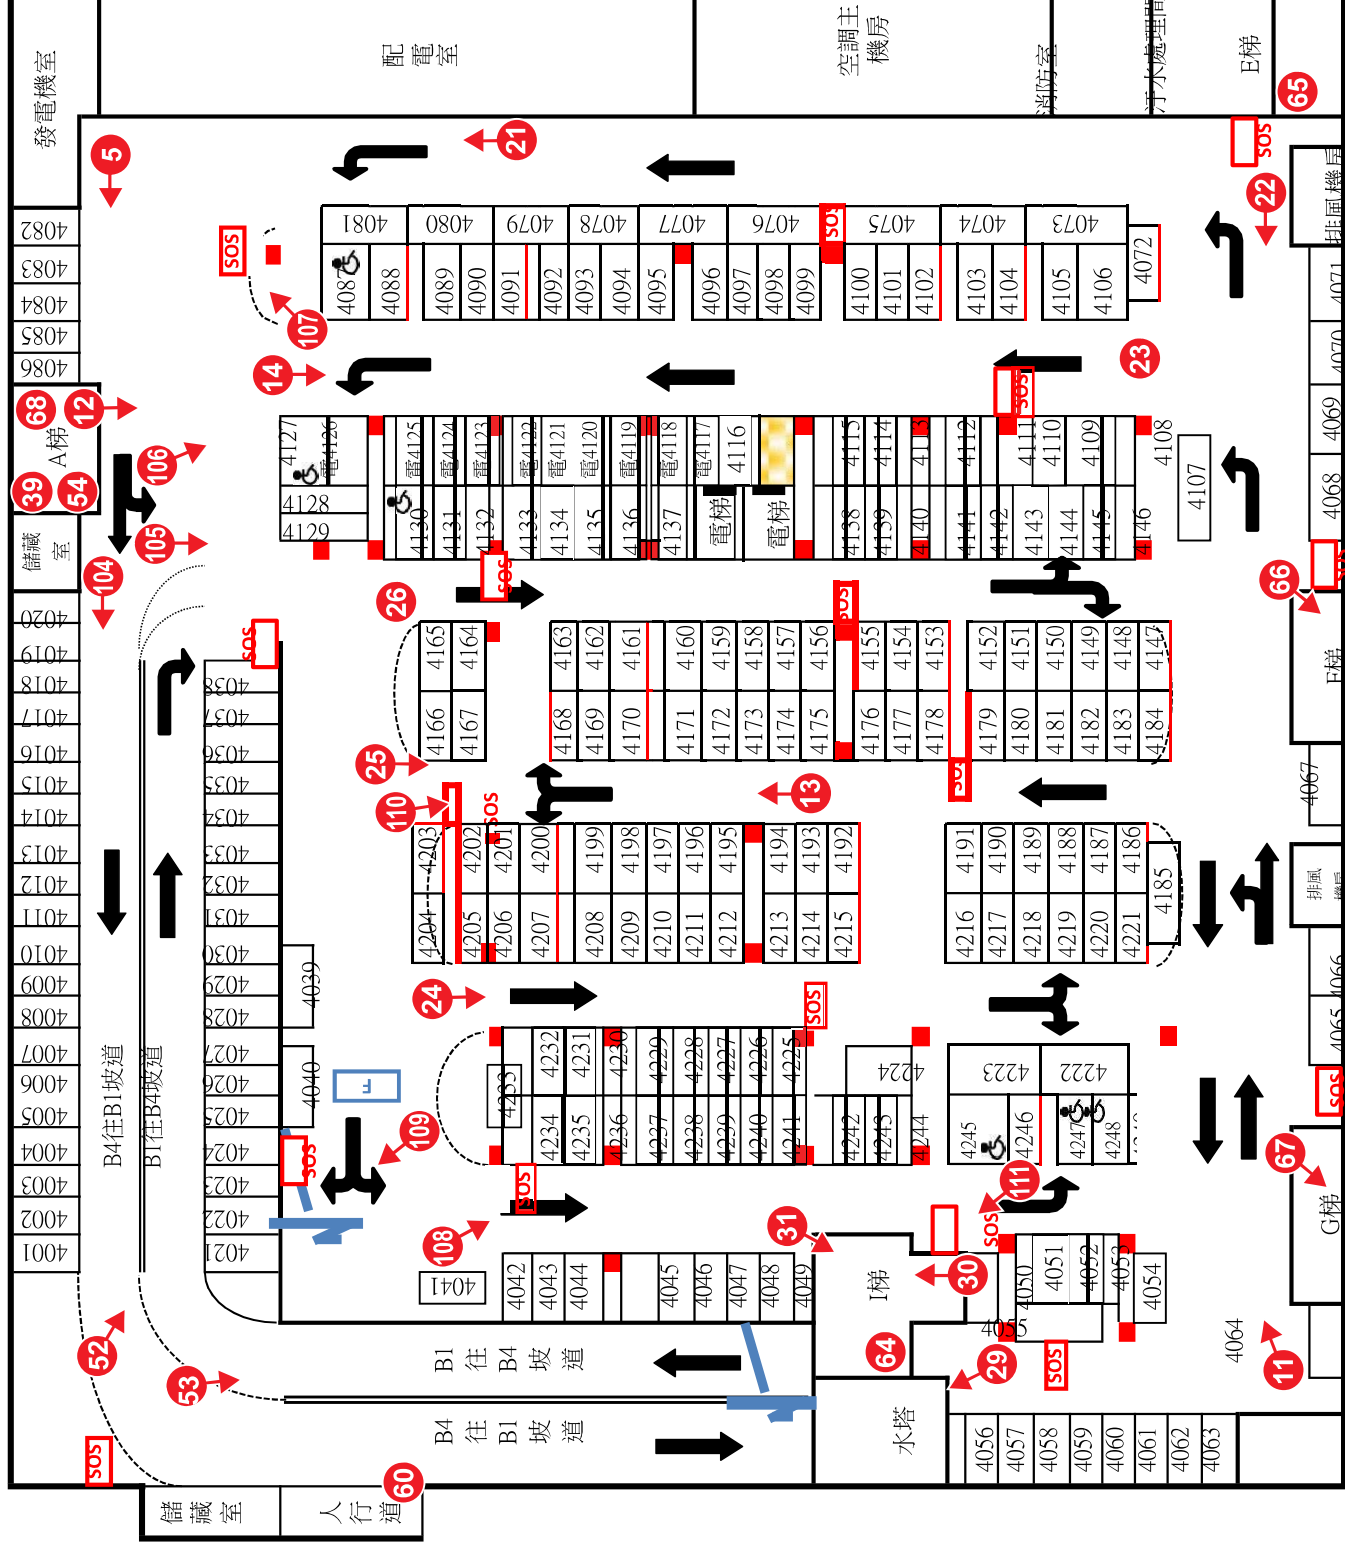

# 2-20組艦艋舫公園地下停車場 (B5斜坡平面圖) 新增2支

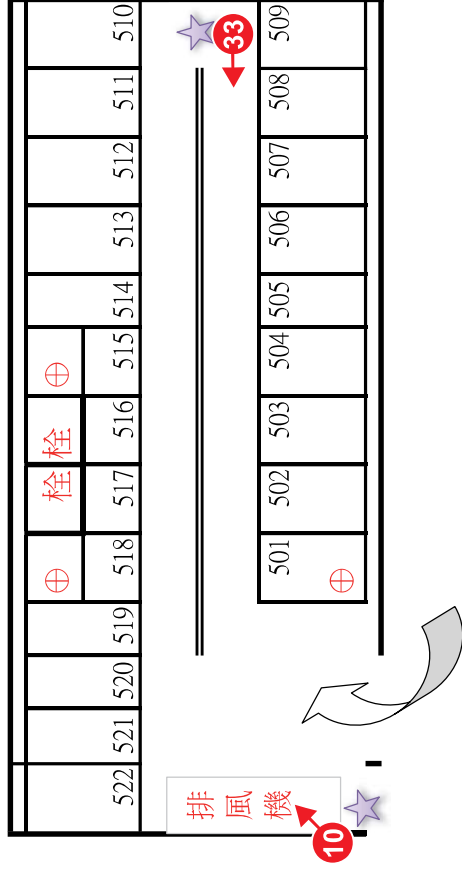

B5(斜坡)

☆ 代表須安裝攝影機位置