


木柵路三段臨時平面停車場監視器設置圖說

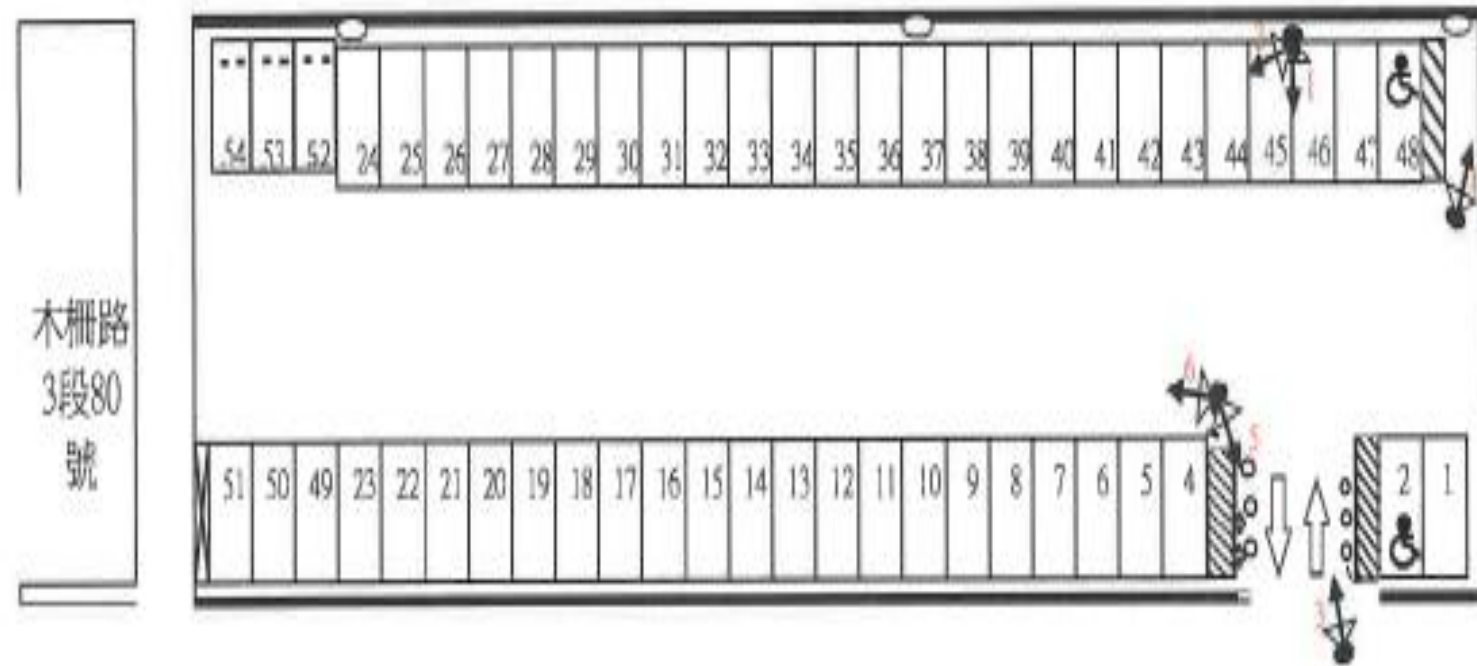

木柵路3段