


保儀路平面停車場監視器圖說

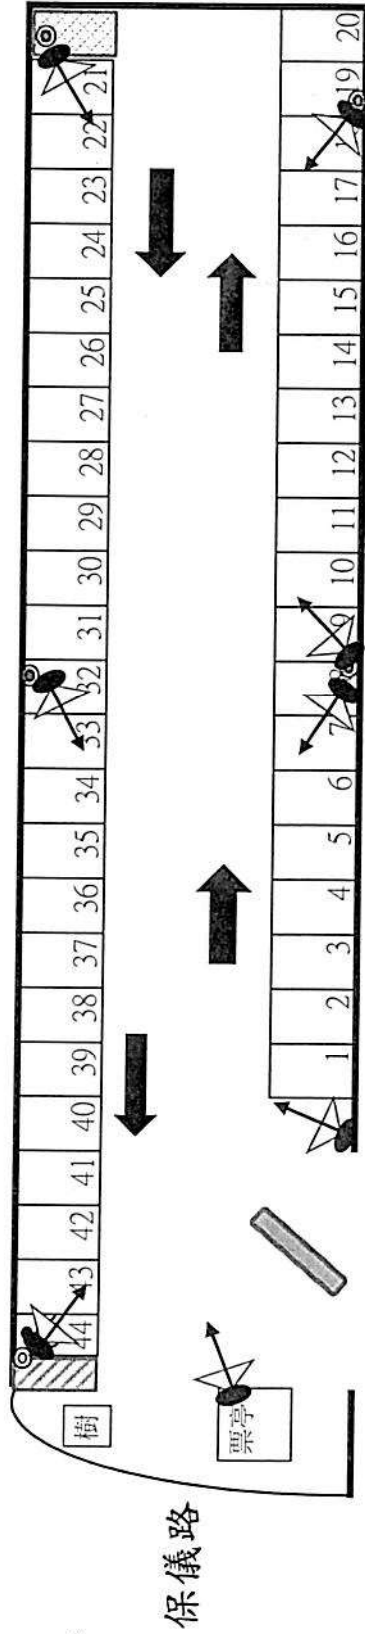

124號

住宅

箭頭為監視器照射方向。

黑點處為監視器設置位置。

監視設備設置圖說

本場須設置至少8支監視器，設置位置如圖說。

監視器需配有紅外線功能。

監視器架設高度需約2-2.5公尺。

攝影鏡頭需30萬畫素以上。

監視設備涵蓋率不足之處，乙方須配合甲方(或自行)無條件調整與增設。其餘規定，請詳契約第15條第1項第17款。

- 1.
- 2.
- 3.
- 4.
- 5.