



# 開勝平面停車場停車示意圖

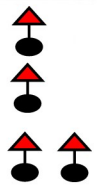

珠海路

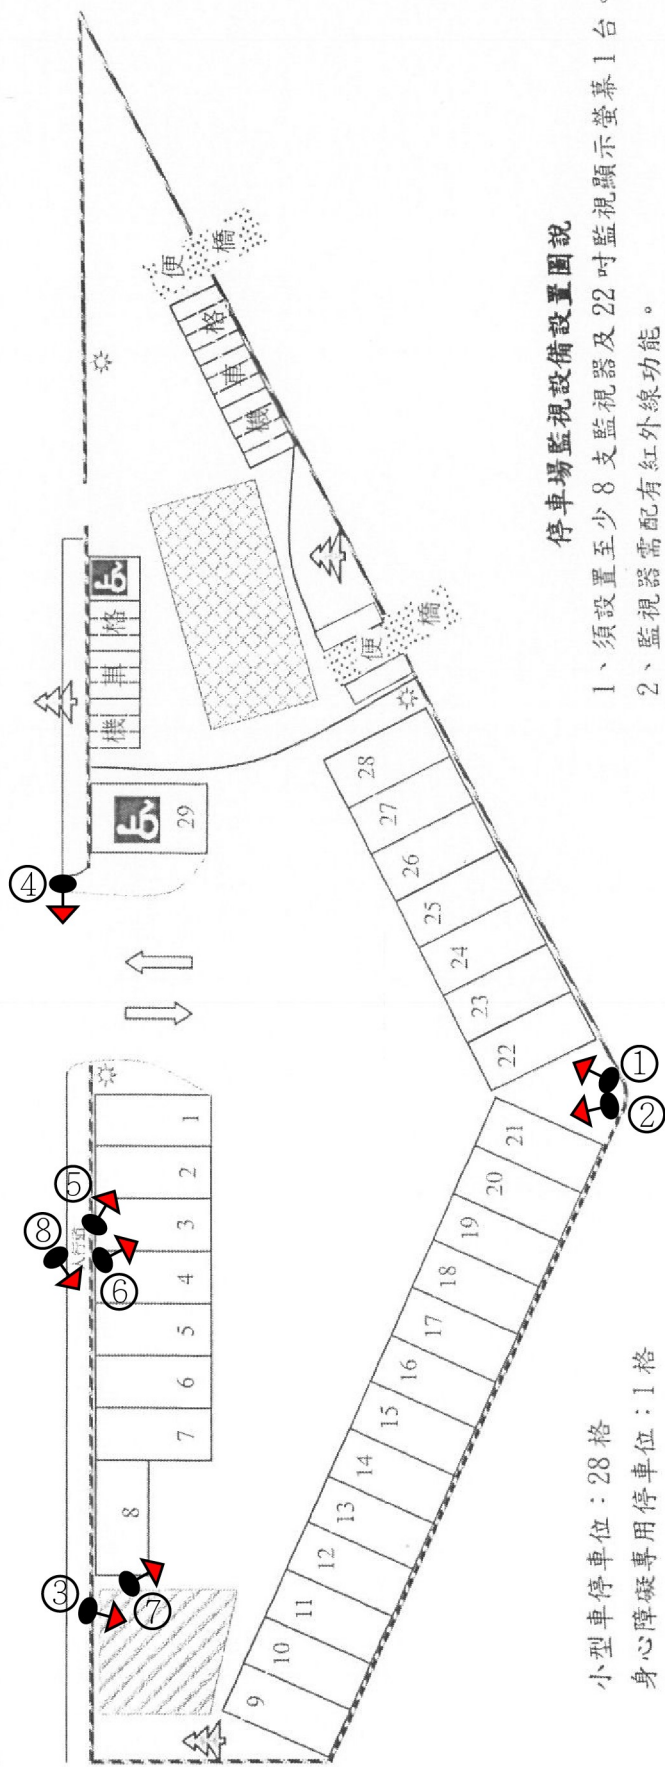

## 停車場監視設備設置圖說

- 1、須設置至少 8 支監視器及 22 吋監視顯示螢幕 1 台。
- 2、監視器需配有紅外線功能。
- 3、攝影鏡頭需 200 萬畫素以上。
- 4、監視設備涵蓋率不足之處，乙方須自行增設。其餘規定，請詳契約規定。

小型停車位：28 格  
 身心障礙專用停車位：1 格  
 合計：29 格

機車停車位 20 格  
 身心障礙專用停車位 1 格  
 合計：21 格

