


松德臨時平面停車場監視器圖說

松德路
松德大樓 (松德路
300號)
停管處

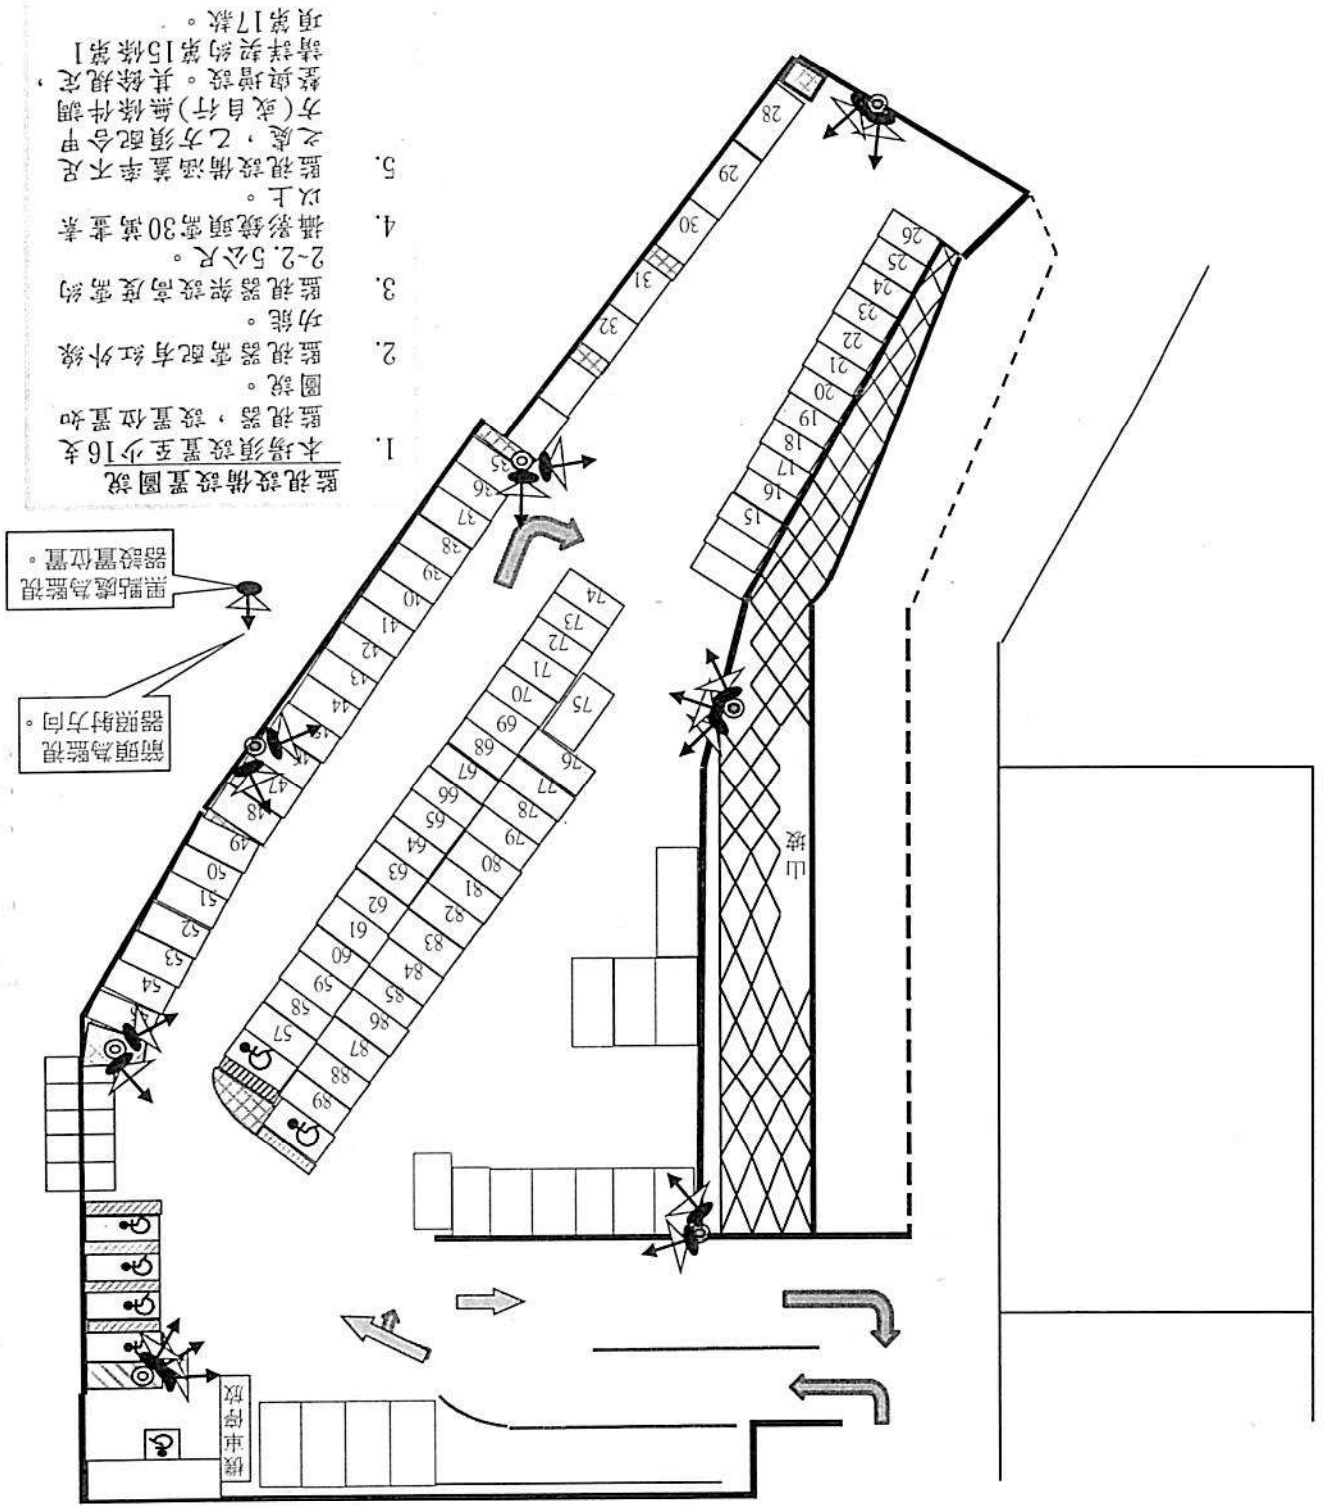

1. 監視設備設置圖說
本場須設置至少16支
監視器，設置位置如
圖說。需配有紅外線
監視器。需配有紅外線
功能。架設高度需約
2-2.5公尺。攝影鏡頭
攝影鏡頭需30萬畫素
以上。
2. 監視設備涵蓋率不足
之處，乙方須配合甲
方(或自行)無條件調
整與增設。其餘規定
請詳契約第15條第1
項第17款。