



社子國小監視系統設置位置及方向平面圖----B1F

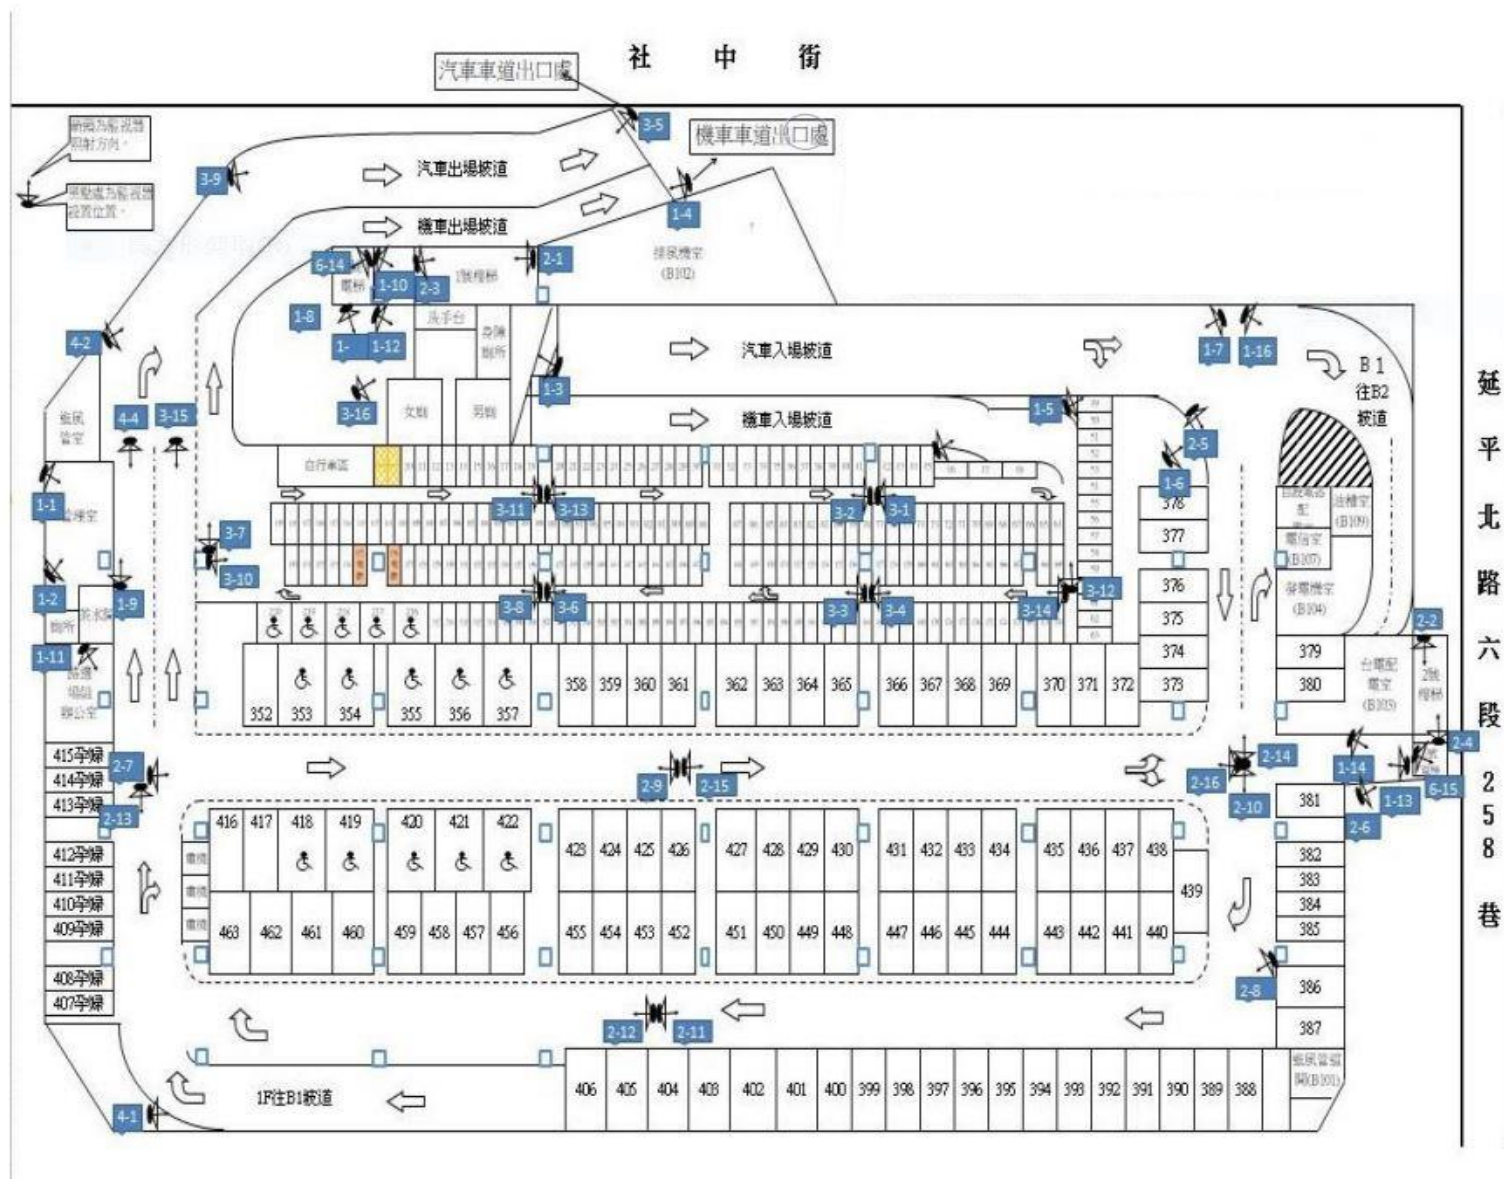

社子國小監視系統設置位置及方向平面圖----B2F

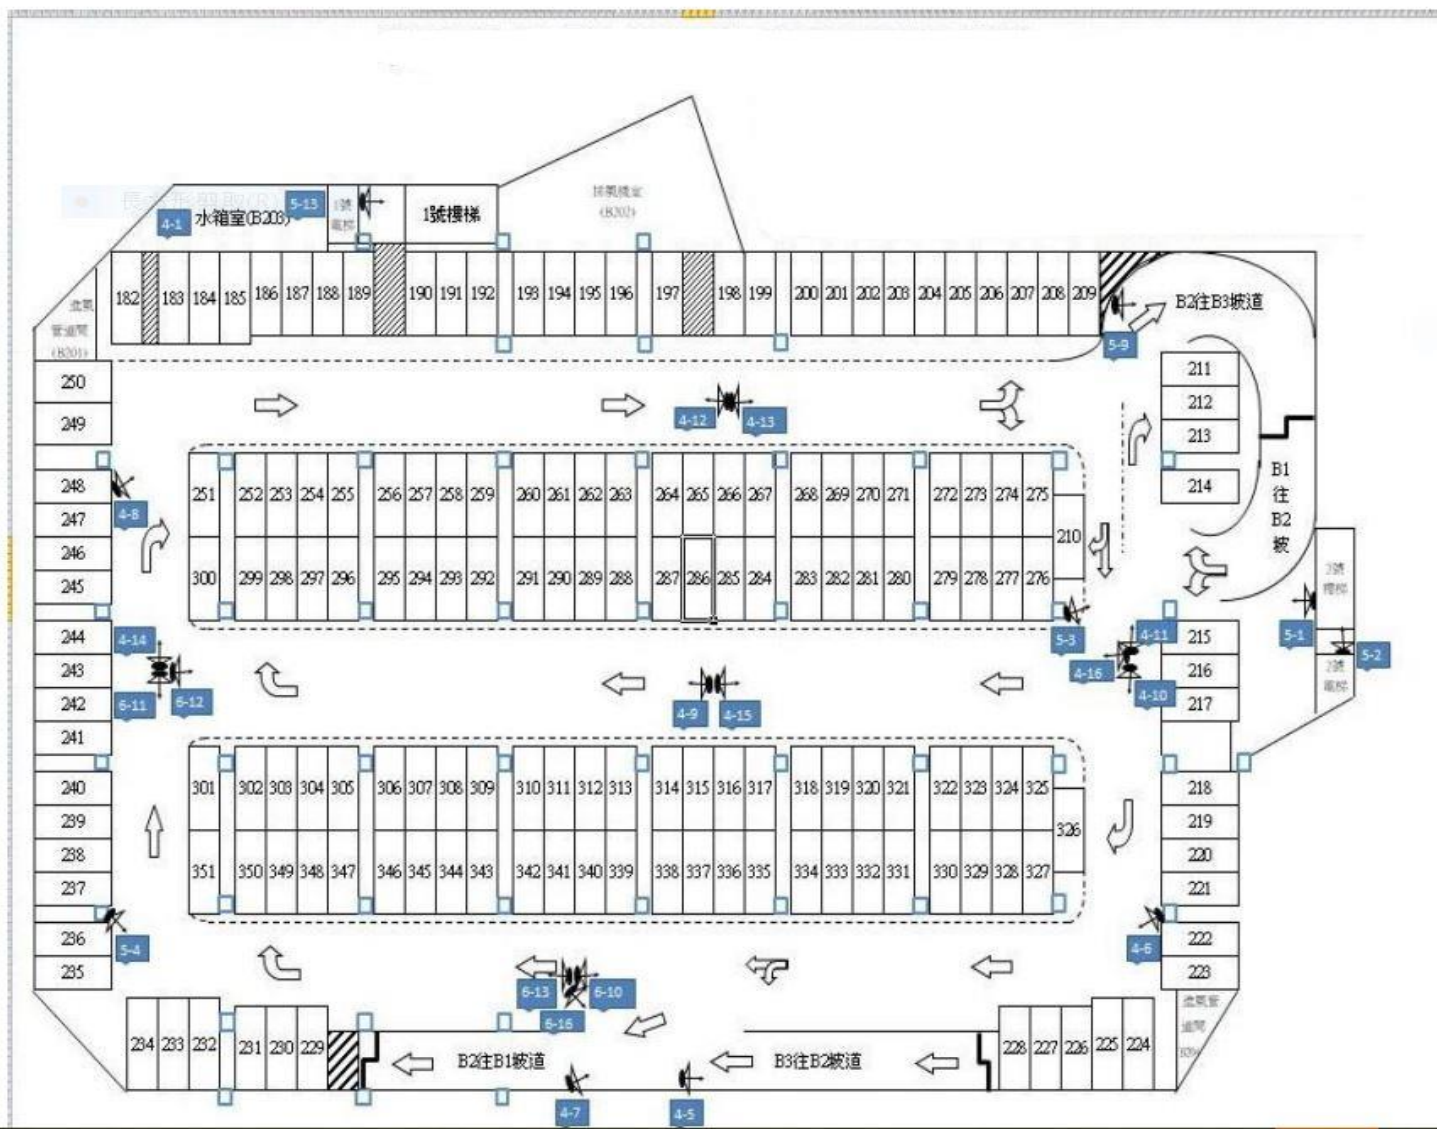

社子國小監視系統設置位置及方向平面圖----B2F

