


※本工程圖說繪圖者負責，並不代表乙方及簽證技師可免於一切之責任。

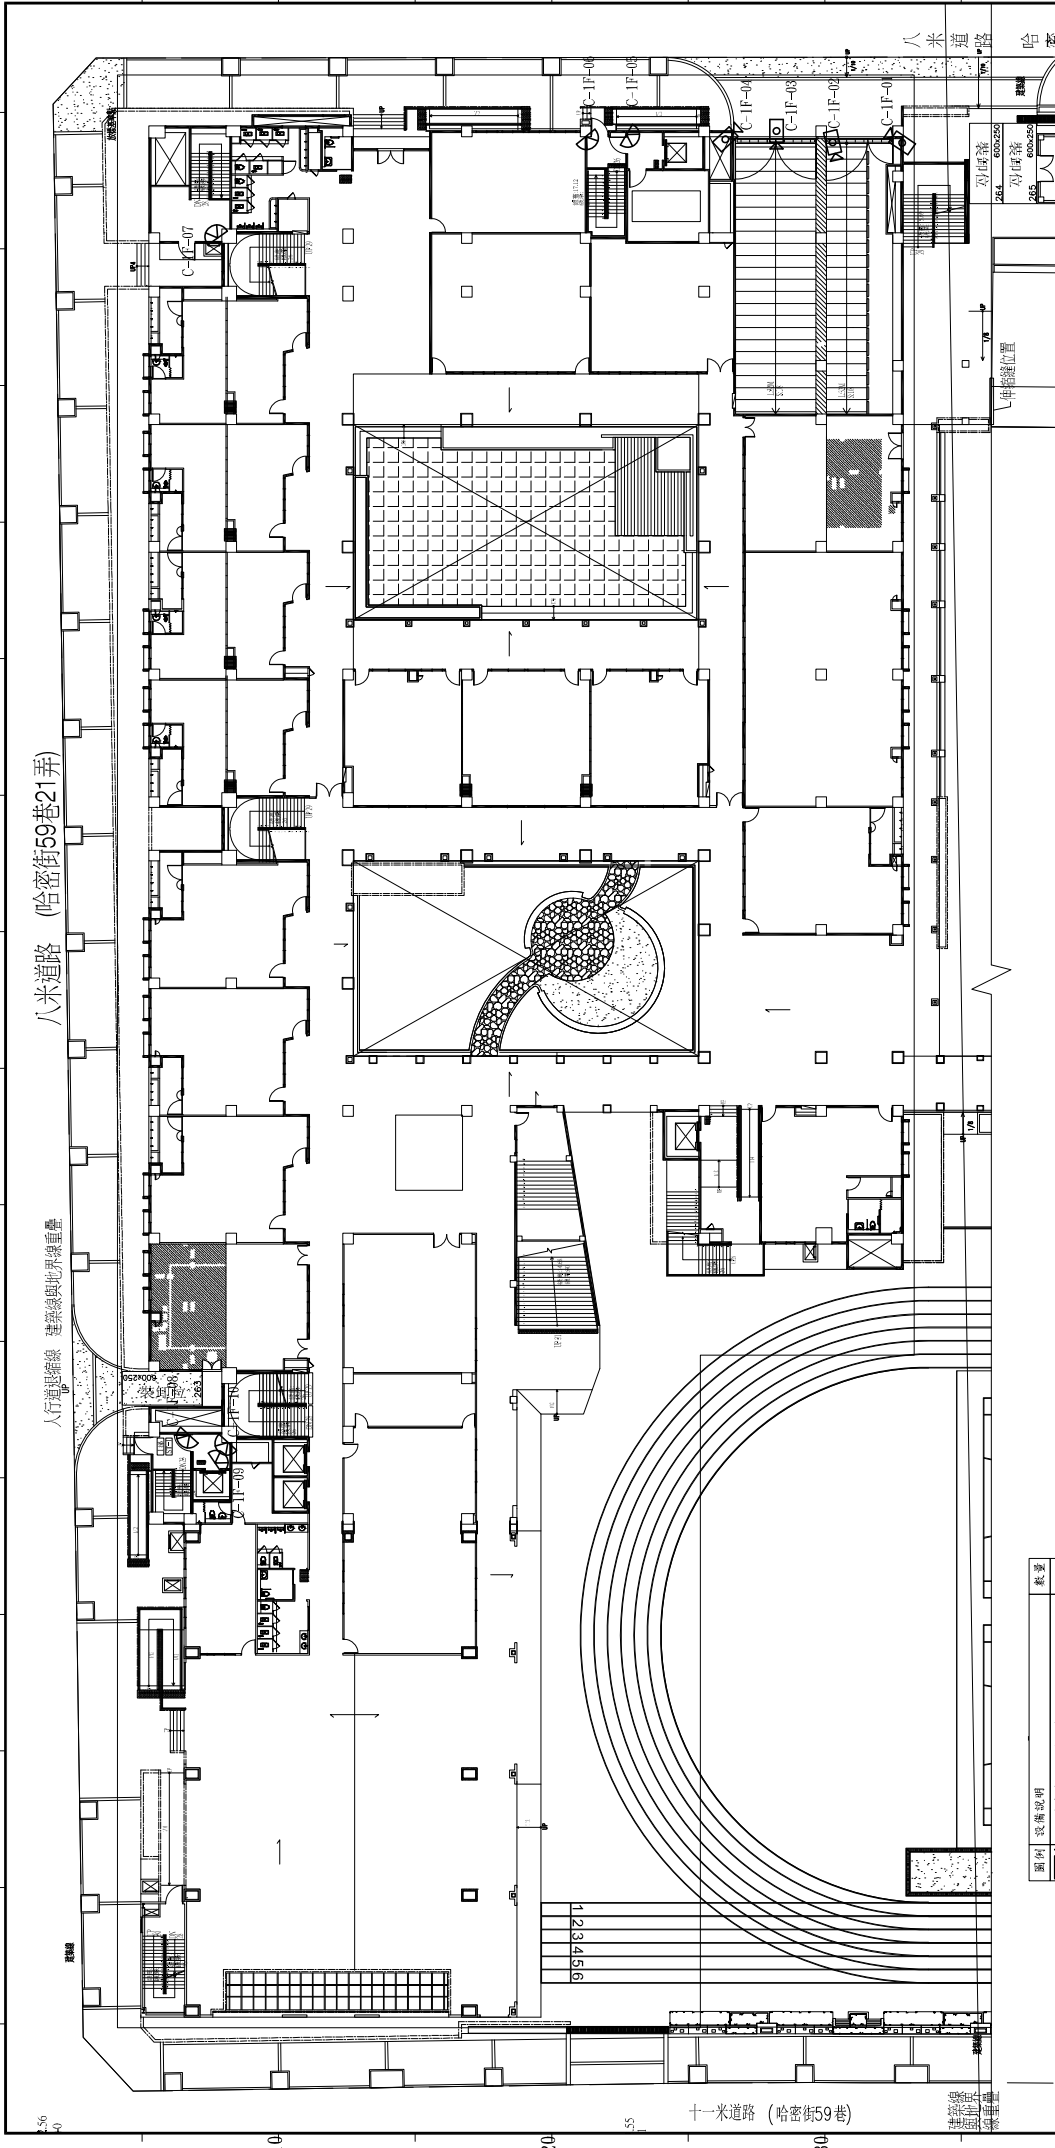


大龍國小一層配置圖

A1=1/200, A3=1/400

圖例	設備說明	數量
	300萬畫素網路攝影機	4
	300萬畫素半球型攝影機	6
	緊急求救對講機	0
	網路無線交換器	0
	12網路交換器	0

臺北市停車管理工程處	圖號	01	08	08
		77-03	26	26
大程程科技股份有限公司	圖面名稱	大龍國小地下停車場一層配置圖	工程名稱	福林公園等8處停車場監視系統設備租賃案
		日期	111.05	比例尺
繪圖	校核	設計	校核	技師簽證

※本工程圖說雖經甲方備置，並不代表乙方及簽證技師可免除一切之責任。

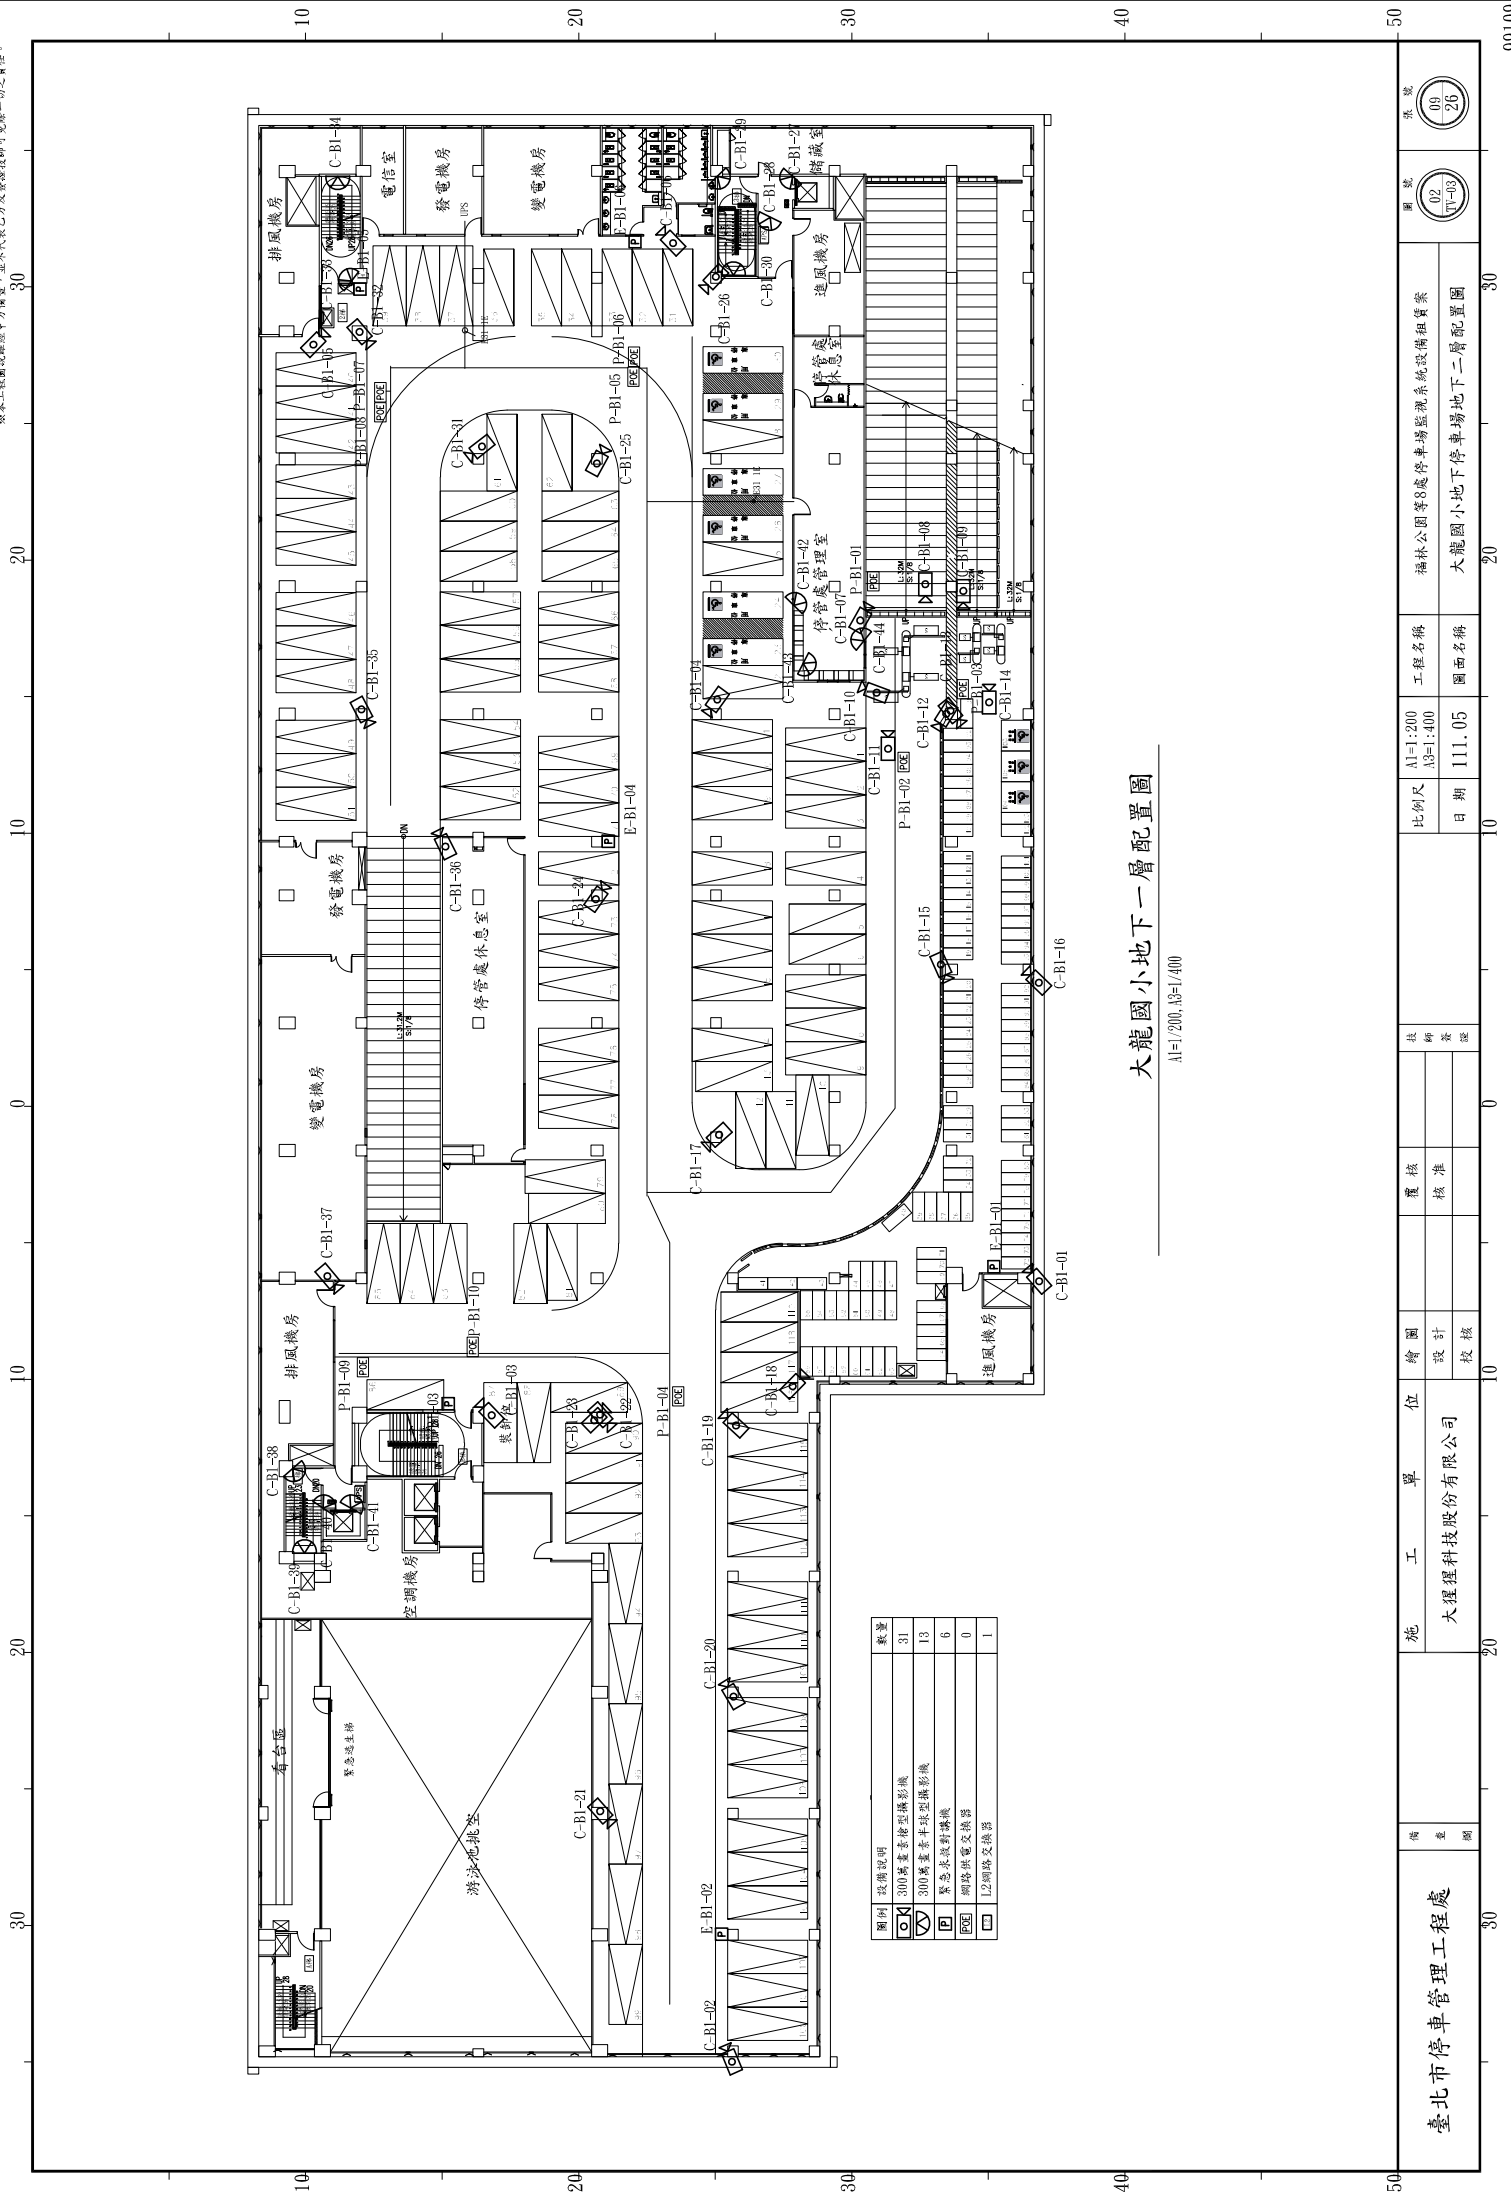

大龍國小地下一層配置圖

A1=1/200, A3=1/400

圖例	設備說明	數量
○	300萬畫素槍型攝影機	31
▽	300萬畫素半球型攝影機	13
□	緊急疏散射燈機	6
□	網路供電交換器	0
□	I2網路交換器	1

臺北市停車管理工程處

大程程科技股份有限公司

技師 蔡 崇 傑


比例尺
A1=1:200
A3=1:400

工程名稱
福林公園等8處停車場監視系統設備租賃案

圖面名稱
大龍國小地下一層配置圖

圖號
02
71-03

頁號
09
26

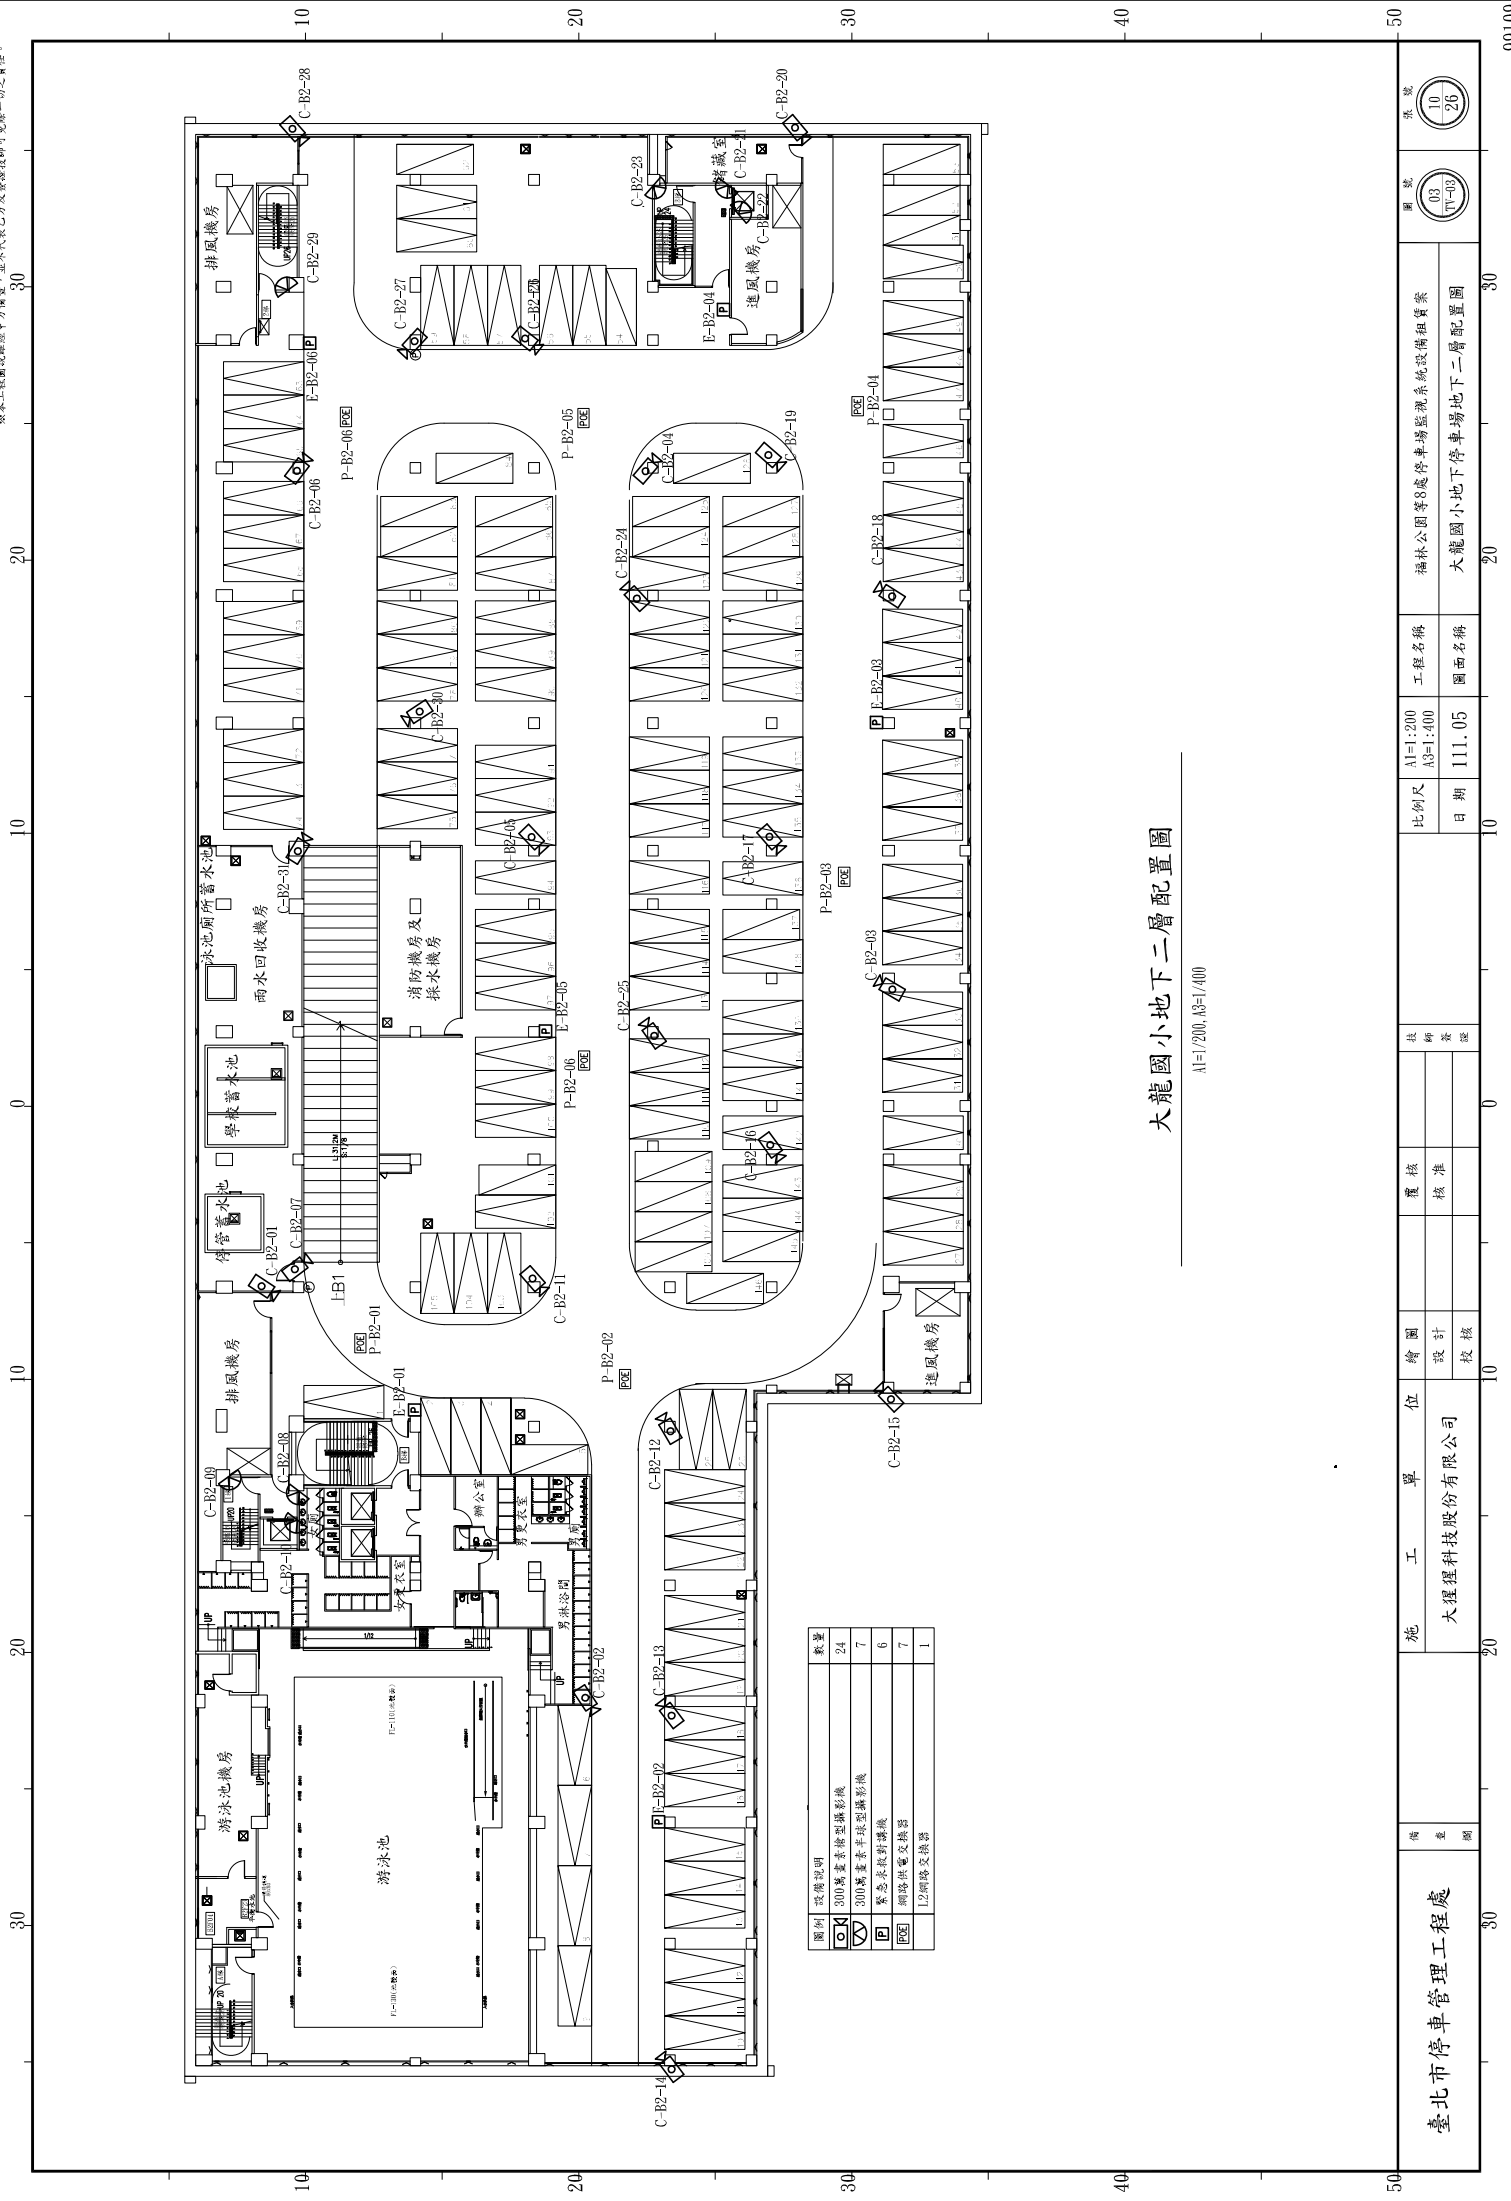

大龍國小地下二層配置圖

1:200, A3=1/400

圖例	設備說明	數量
○	300萬像素網路攝影機	24
▽	300萬像素半球型攝影機	7
□	緊急無線對講機	6
■	網路匯電交換器	7
□	L2網路交換器	1