


本圖圖說與圖中圖號，並不代表乙方及委託技師可免除一切之責任。

# 中正路

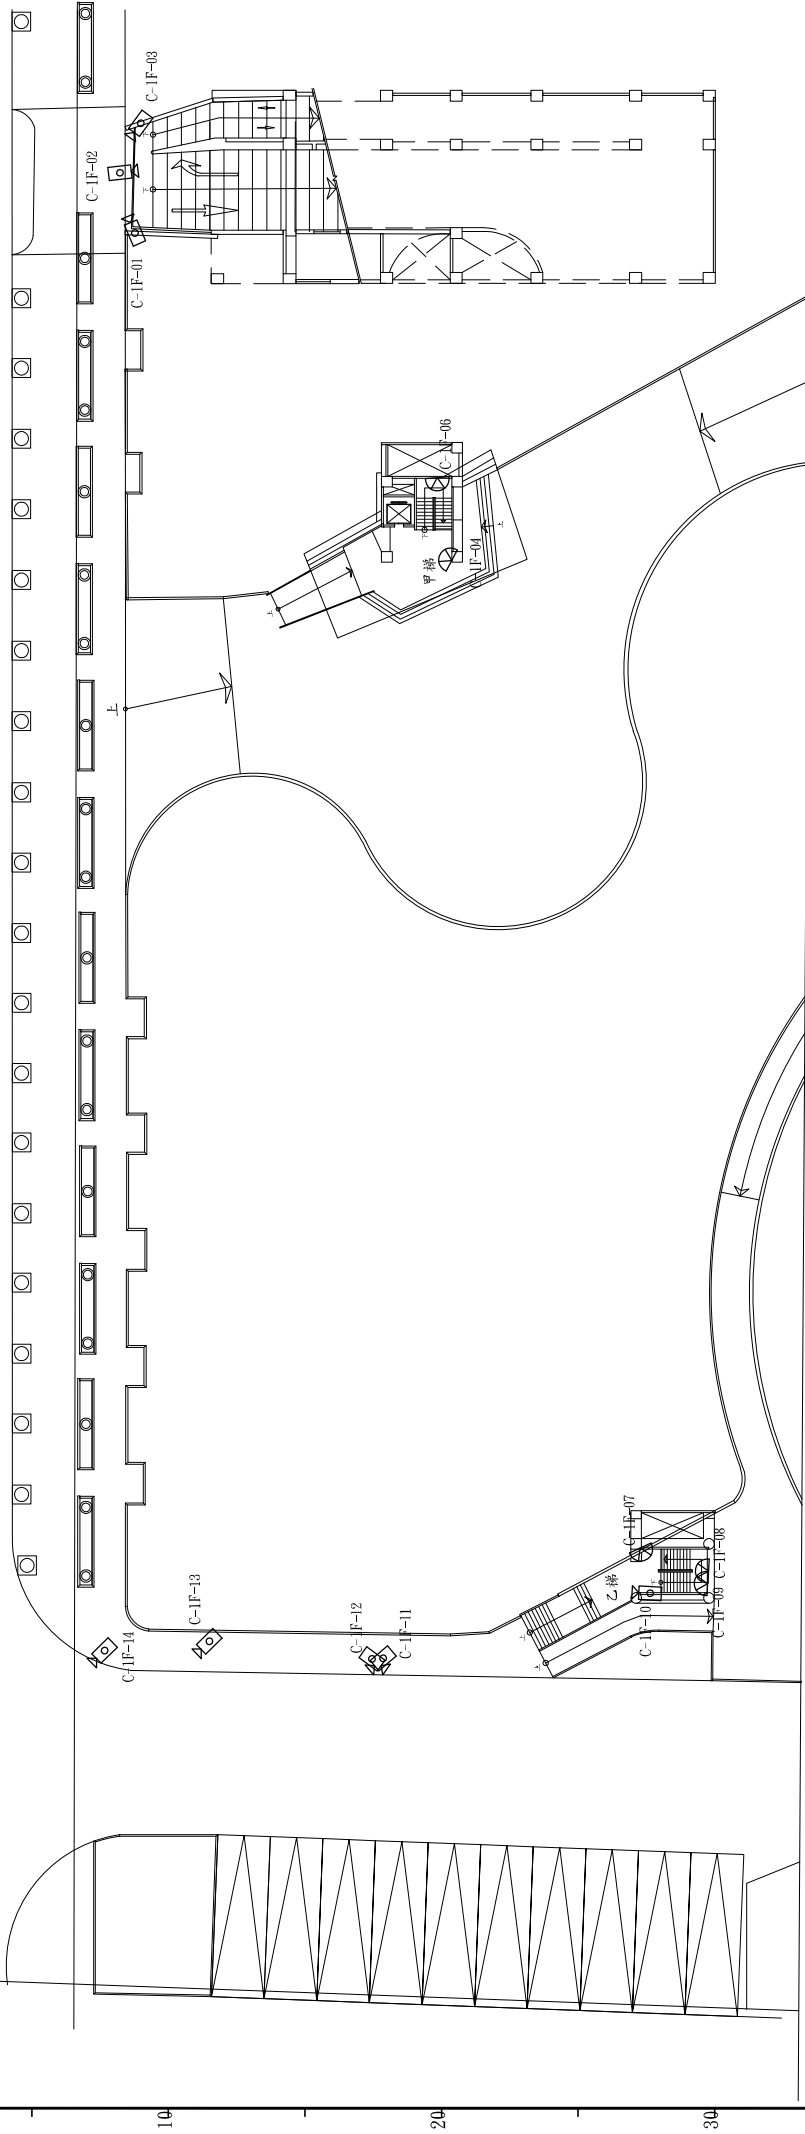

福林公園一層平面圖

1:1/200, 1:3/400

圖例	設備說明	數量
○	300萬畫素數位攝影機	8
○	300萬畫素半球型攝影機	5
□	緊急求救對講機	0
□	網路供電交換器	0
□	12網路交換器	0

臺北市停車管理工程處

大猩猩科技股份有限公司

審核

覆核

繪圖

設計

校核

日期

比例尺

工程名稱

圖面名稱

日期

圖號

01  
11-01

02  
26

1:1/200  
1:3/400

111.05

福林公園等8處停車場監視系統設備置裝

福林公園地下停車場一層配置圖

10

20

30

40

50

0

10

20

30

40

50

0

10

20


30

40

50

99109

本工務圖說僅供參考，並不代表乙方及委託技術可實施一切之責任。

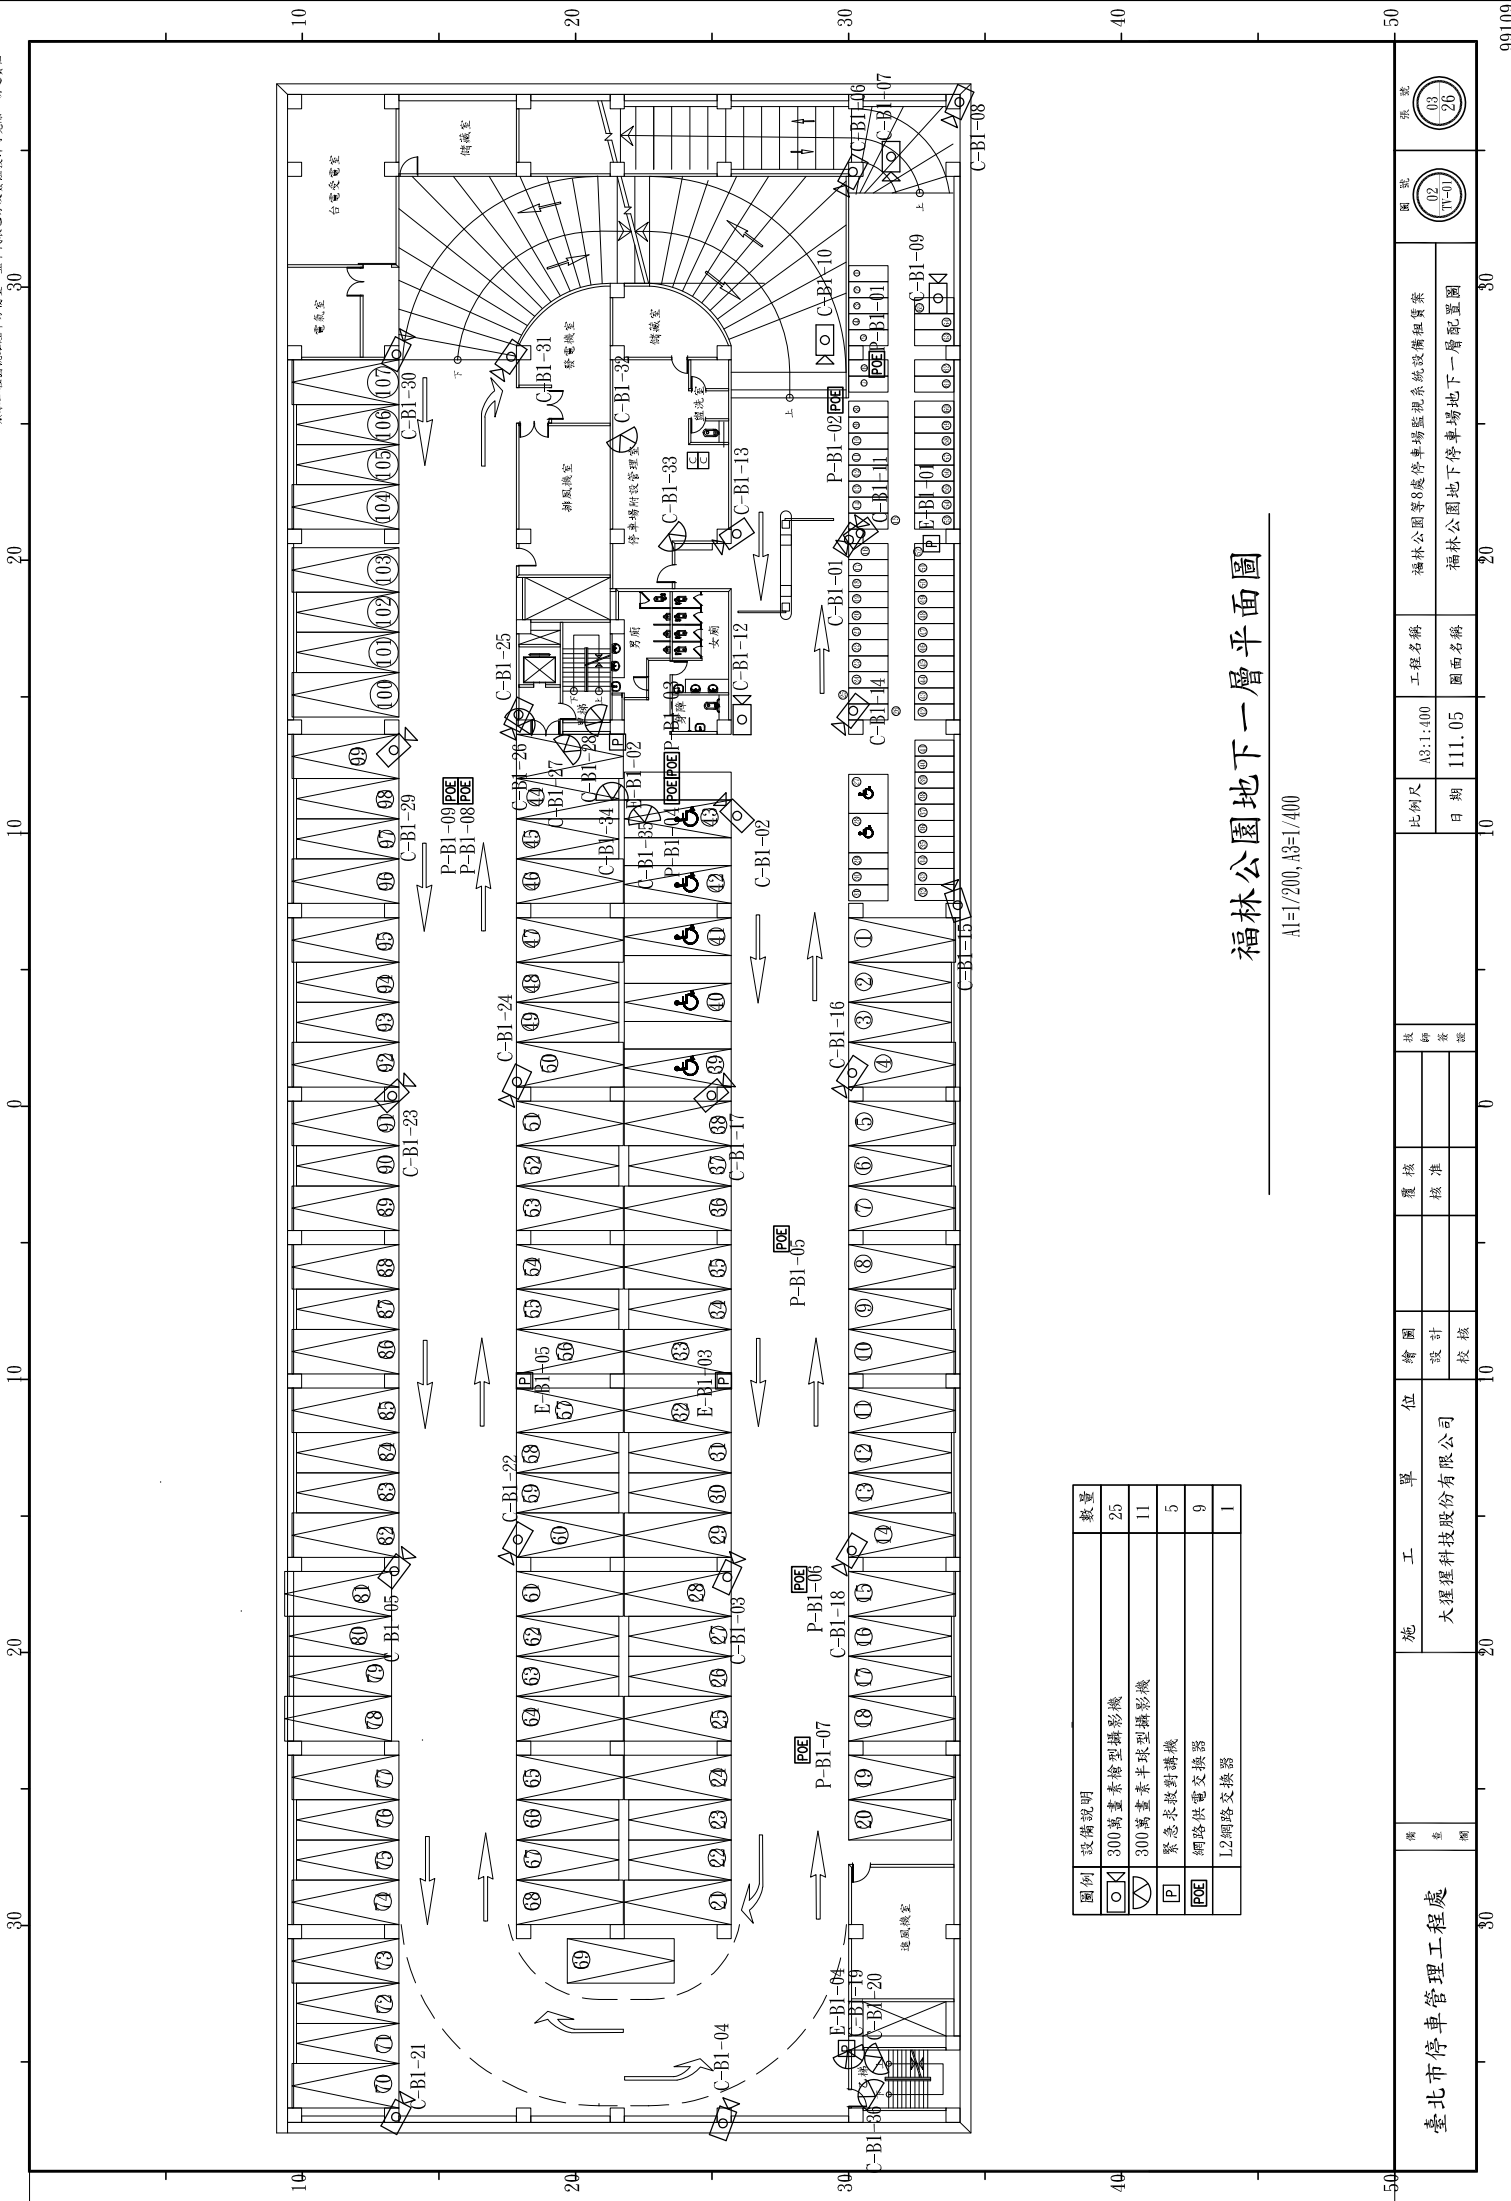


圖例	設備說明	數量
○	300萬像素槍型攝影機	25
▽	300萬像素半球型攝影機	11
□	緊急求救對講機	5
POE	網路供電交換器	9
L2	網路交換器	1

### 福林公園地下一層平面圖

A1=1/200, A3=1/400

臺北市停車管理工程處	圖面名稱	福林公園地下停車場地下一層配置圖	圖面日期	111.05	比例尺	A3:1:400	工程名稱	福林公園等8處停車場監視系統設備租賃	圖章	02 (11-10)	03 (26)
	繪圖	設計	校核	審核	繪圖	校核	審核	校核	審核	繪圖	校核
圖號	圖名	圖號	圖名	圖號	圖名	圖號	圖名	圖號	圖名	圖號	圖名

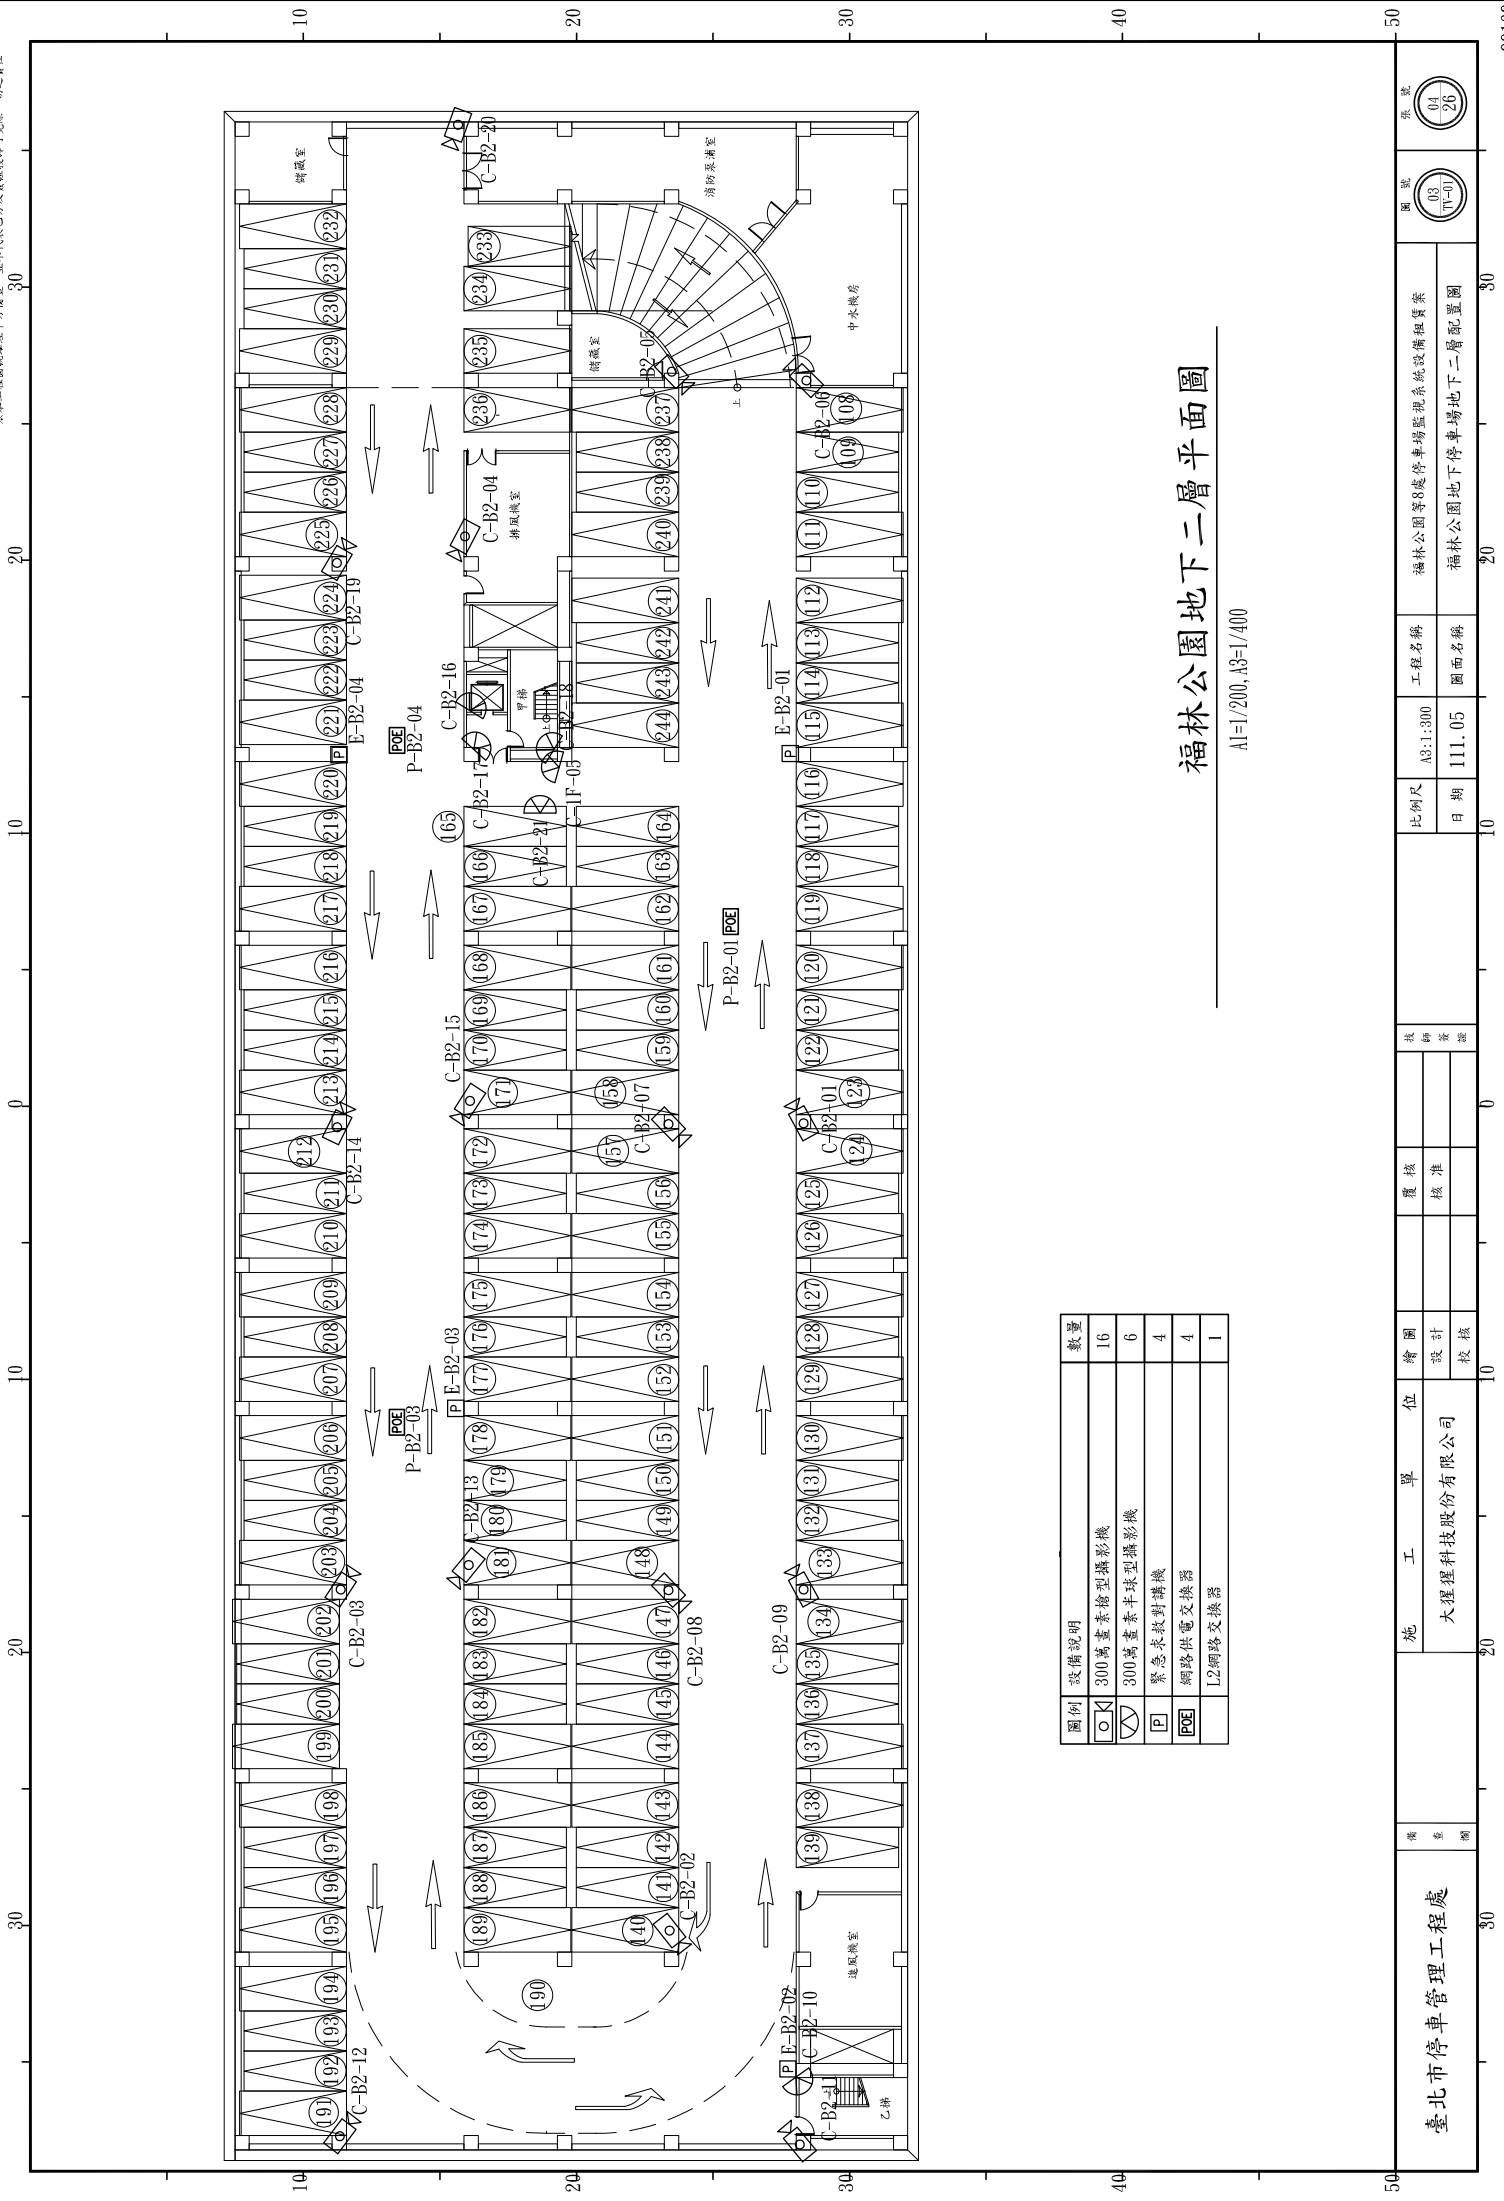

福林公園地下二層平面圖

A1=1/200, A3=1/400

圖例	設備說明	數量
○	300萬畫素槍型攝影機	16
▽	300萬畫素半球型攝影機	6
□	緊急求救對講機	4
□	網路供電交換器	4
□	L2網路交換器	1

臺北市停車管理工程處

施 工 單 位  
大猩猩科技股份有限公司

繪 圖  
設 計  
校 核

覆 核  
核 准

放 印  
簽 章

比例尺  
A3:1:300  
日期  
111.05

工程名稱  
福林公園等6處停車場監視系統設備經費案

圖面名稱  
福林公園地下停車場地下二層配置圖

冊 號  
03  
(11-01)

章 號  
04  
26