

啟聰學校

符號	內容說明	數量
⊙	網路球型彩色攝影機	1
⊠	網路槍型百萬畫素彩色攝影機	4
△	室外高音質音柱喇叭(限高架共構)	1

竣工圖簽認	
承商簽認	
專任工程人員	
監造管理單位	
監造工程師	
監造工程師主管	
圖號	張號
14 PL	16 28

臺北市停車管理工程處

設計單位
王慶瑞建築師事務所
CR Wang Architects & Planners


繪圖
設計
校核

覆核
核准

技師
技師

比例尺
A1=1/200
A3=1/400
日期
101/03/13


工程名稱
啟聰學校附建地下停車場新建工程
圖面名稱
地面層安全監視暨緊急求救系統平面配置圖

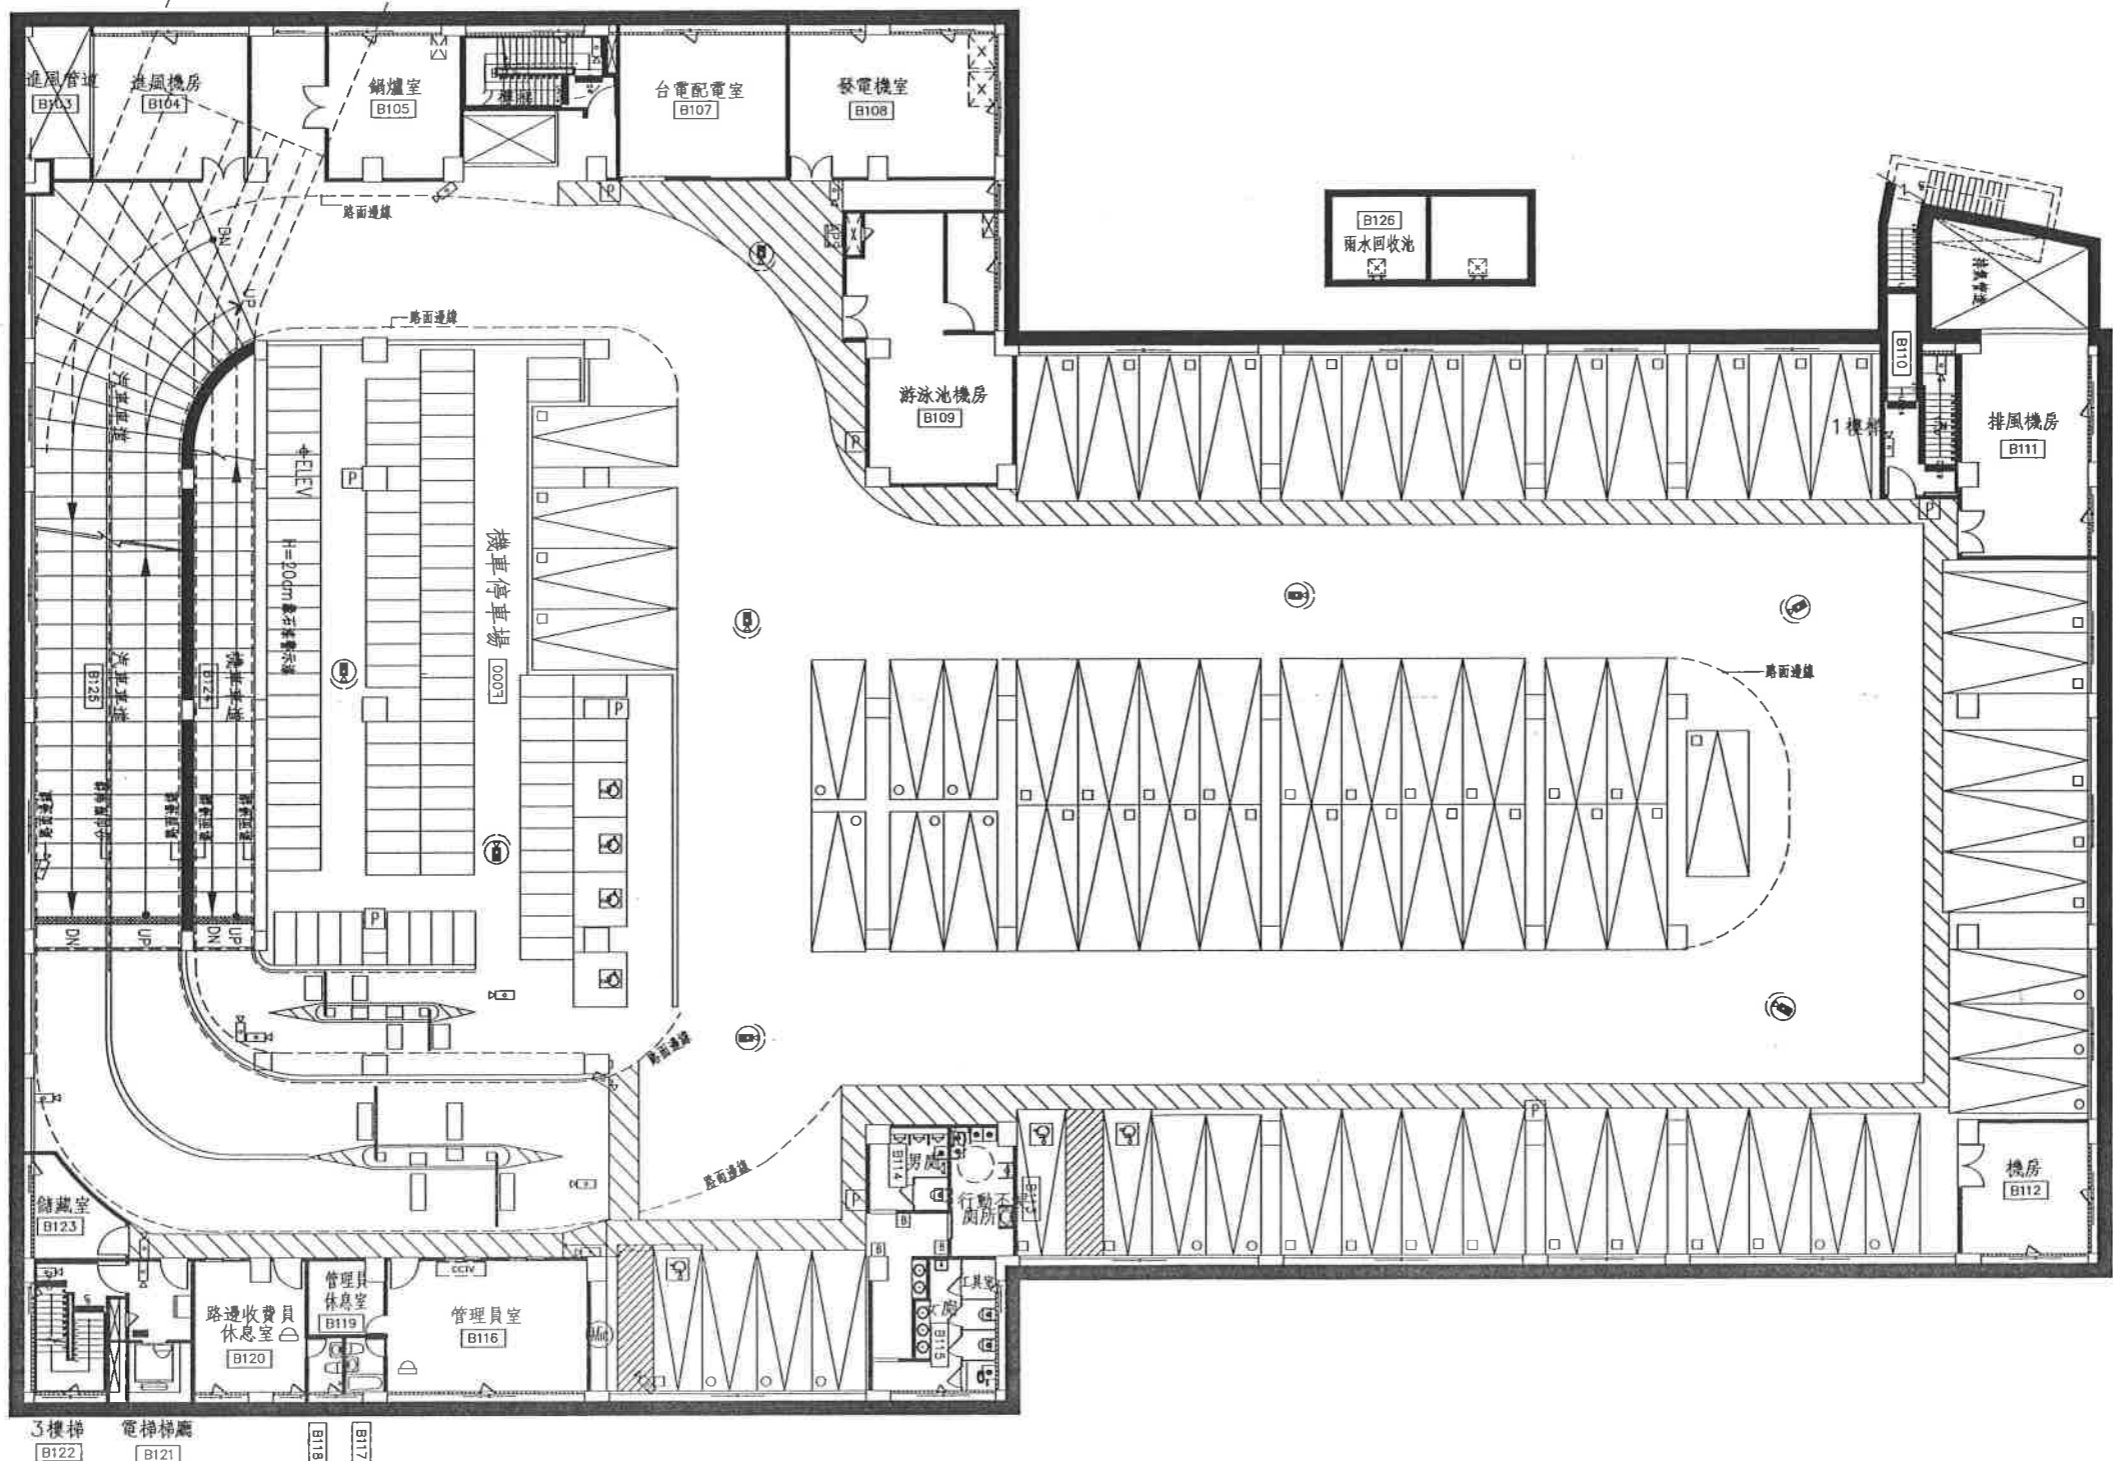

符號	內容說明	數量
⊙	網路球形彩色攝影機	8
⊠	網路槍型百萬畫素彩色攝影機	17
⊡	網路半球百萬畫素彩色攝影機	3
⊞	緊急求救對講裝置	8
⊞	閃光蜂鳴器	3
⊞	緊急押扣	9
⊞	全指向收音麥克風	1

竣工圖簽認	
承商簽認	
專任工程人員	
監造管理單位	
監造工程司	
監造工程司主管	
圖號	張號
15 PL	17 28

臺北市停車管理工程處	備查欄	設計單位	繪圖	審核	簽證	比例尺	工程名稱	啟聰學校附建地下停車場新建工程 (收費系統機電工程)	圖號	張號
		王慶瑞建築師事務所 CR Wang Architects & Planners	設計	核准	簽證					

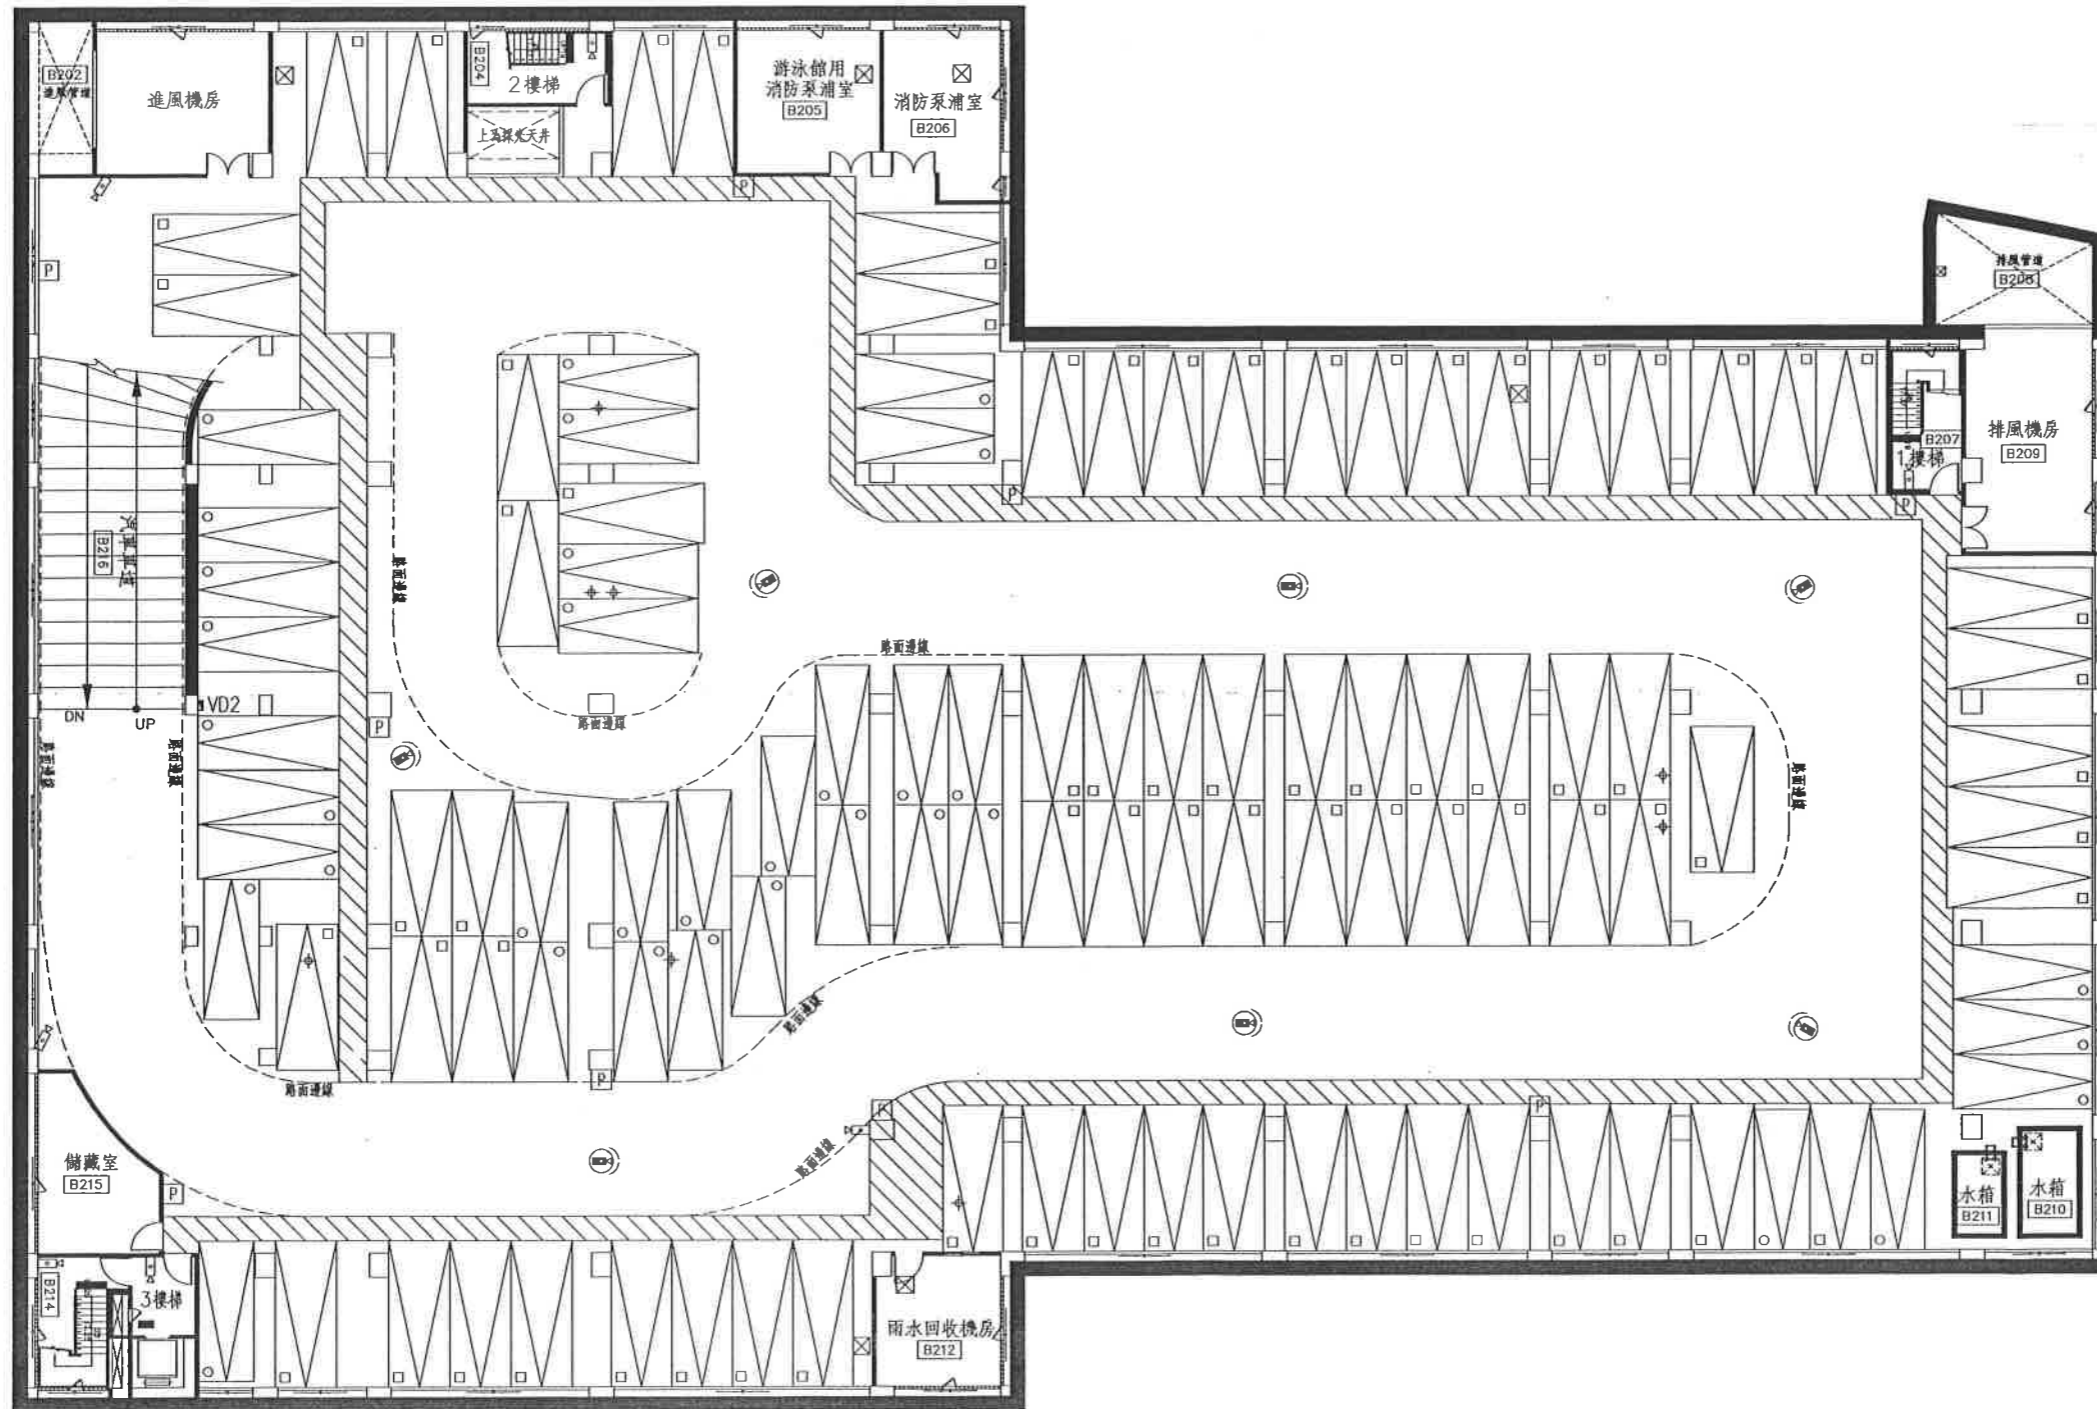


符號	內容說明	數量
⊙	網路球型彩色攝影機	7
◻	網路槍型百萬畫素彩色攝影機	7
⊠	緊急求救對講裝置	9


竣工圖簽認	
承商簽認	
專任工程人員	
監造管理單位	
監造工程師	
監造工程師主管	
圖號	張號
16 PL	18 28

臺北市停車管理工程處	備查欄	設計單位	繪圖	覆核	技師簽證	比例尺	工程名稱	啟聰學校附建地下停車場新建工程 (收費系統機電工程)	圖號	張號
		王慶瑞建築師事務所 CR Wang Architects & Planners	設計	核准						
			校核							
						日期	圖面名稱	地下二層安全監視暨緊急求救系統平面配置圖		

符號	內容說明
	網路球形彩色攝影機
	室外全功能彩色攝影機
	網路數位百萬畫素彩色攝影機
	網路半球百萬畫素彩色攝影機

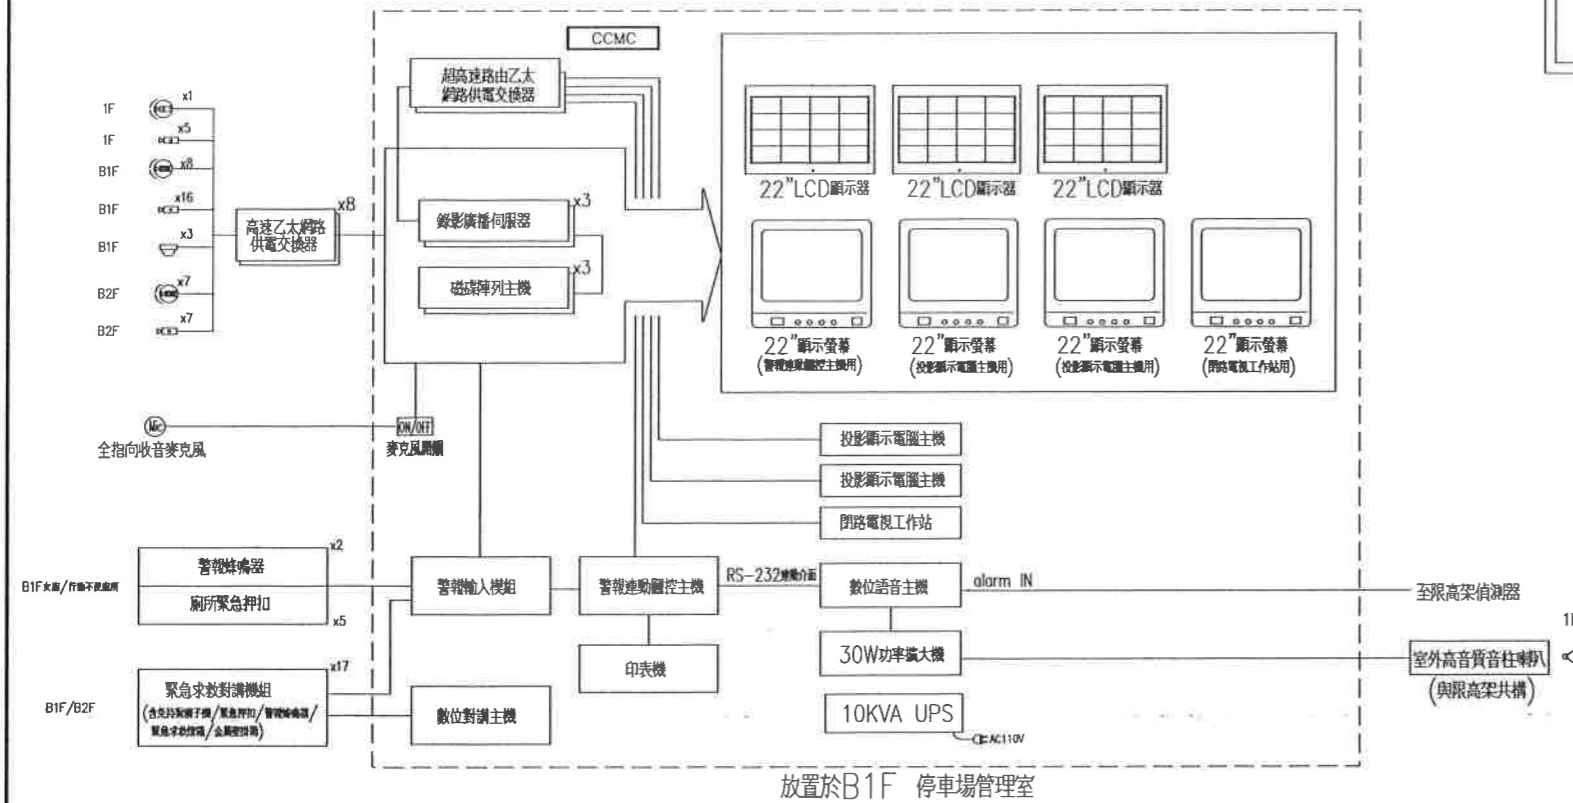


安全監視暨緊急求救系統架構圖

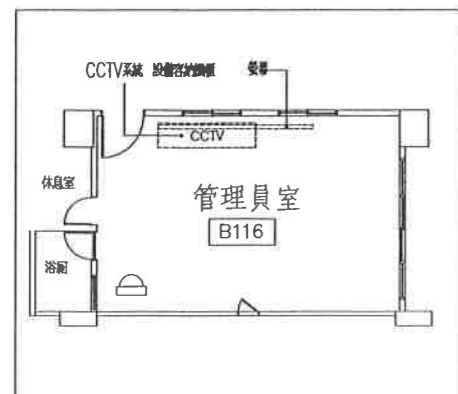

管理中心~設備配置示意圖


備註：本管理室之所有設備擺設位置應配合現場實地狀況調整，由得標廠商於施工前自行檢討暨設之水電工程設備，並繪製整合相關設備之施工圖經業主或監造單位核可後施作。CCTV主機及相關設備之安裝方式(機櫃詳圖)需提出送審。

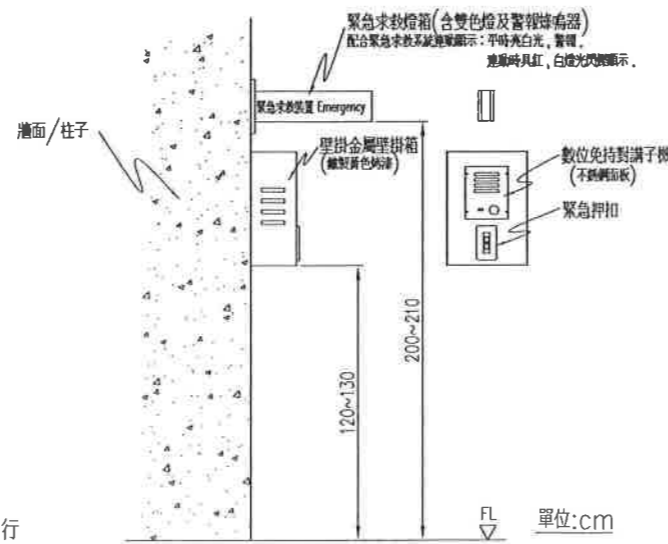

緊急求救對講機組大樣按裝圖

※設備大樣圖尺寸僅供參考;承包廠商應配合現場實地狀況調整。

懸吊式顯示器固定架

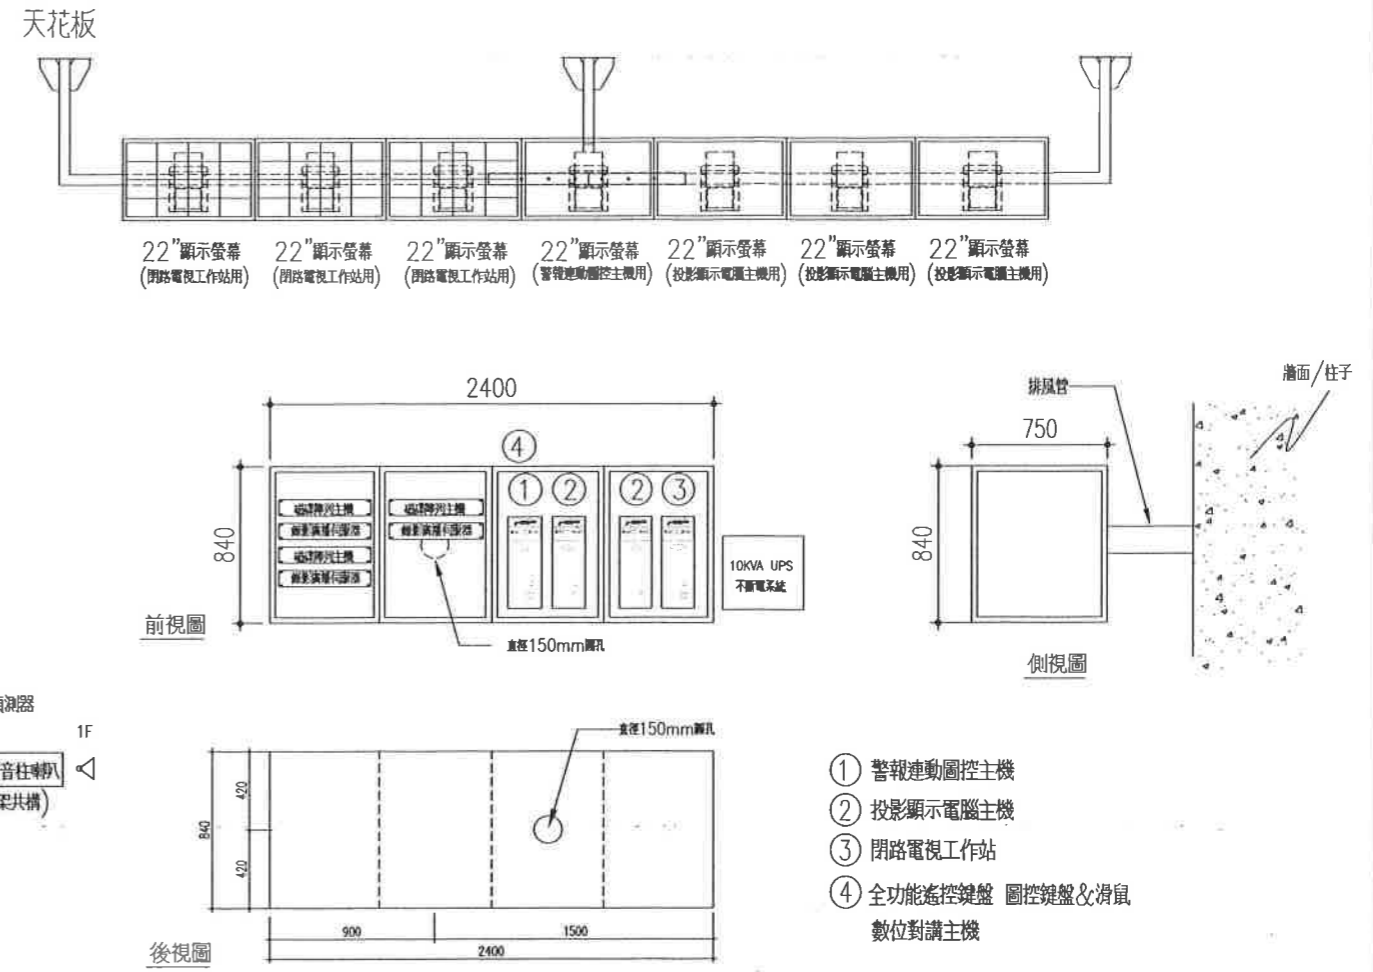

設備容納機櫃尺寸圖

備註：承包廠商須加設機櫃排風管路至室外，正面採透明視窗降噪音至45dB，承包廠商須繪製設備之施工圖經業主或監造單位核可。

- ① 警報連動圖控主機
- ② 投影顯示電腦主機
- ③ 閉路電視工作站
- ④ 全功能遙控鍵盤 圖控鍵盤&滑鼠 數位對講主機

單位:mm

竣工圖簽認	
承商簽認	
專任工程人員	
監造管理單位	
監造工程師	
監造工程師主管	

臺北市停車管理工程處

備查欄

設計單位
王慶瑞建築師事務所
CR Wang Architects & Planners

繪圖
設計
校核

繪圖
設計
校核

審核
核准

建築師簽證

比例尺
日期

工程名稱
圖面名稱

啟聰學校附建地下停車場新建工程
(收費系統工程)

安全監視暨緊急求救系統架構圖

圖號
17
PL

張號
19
28