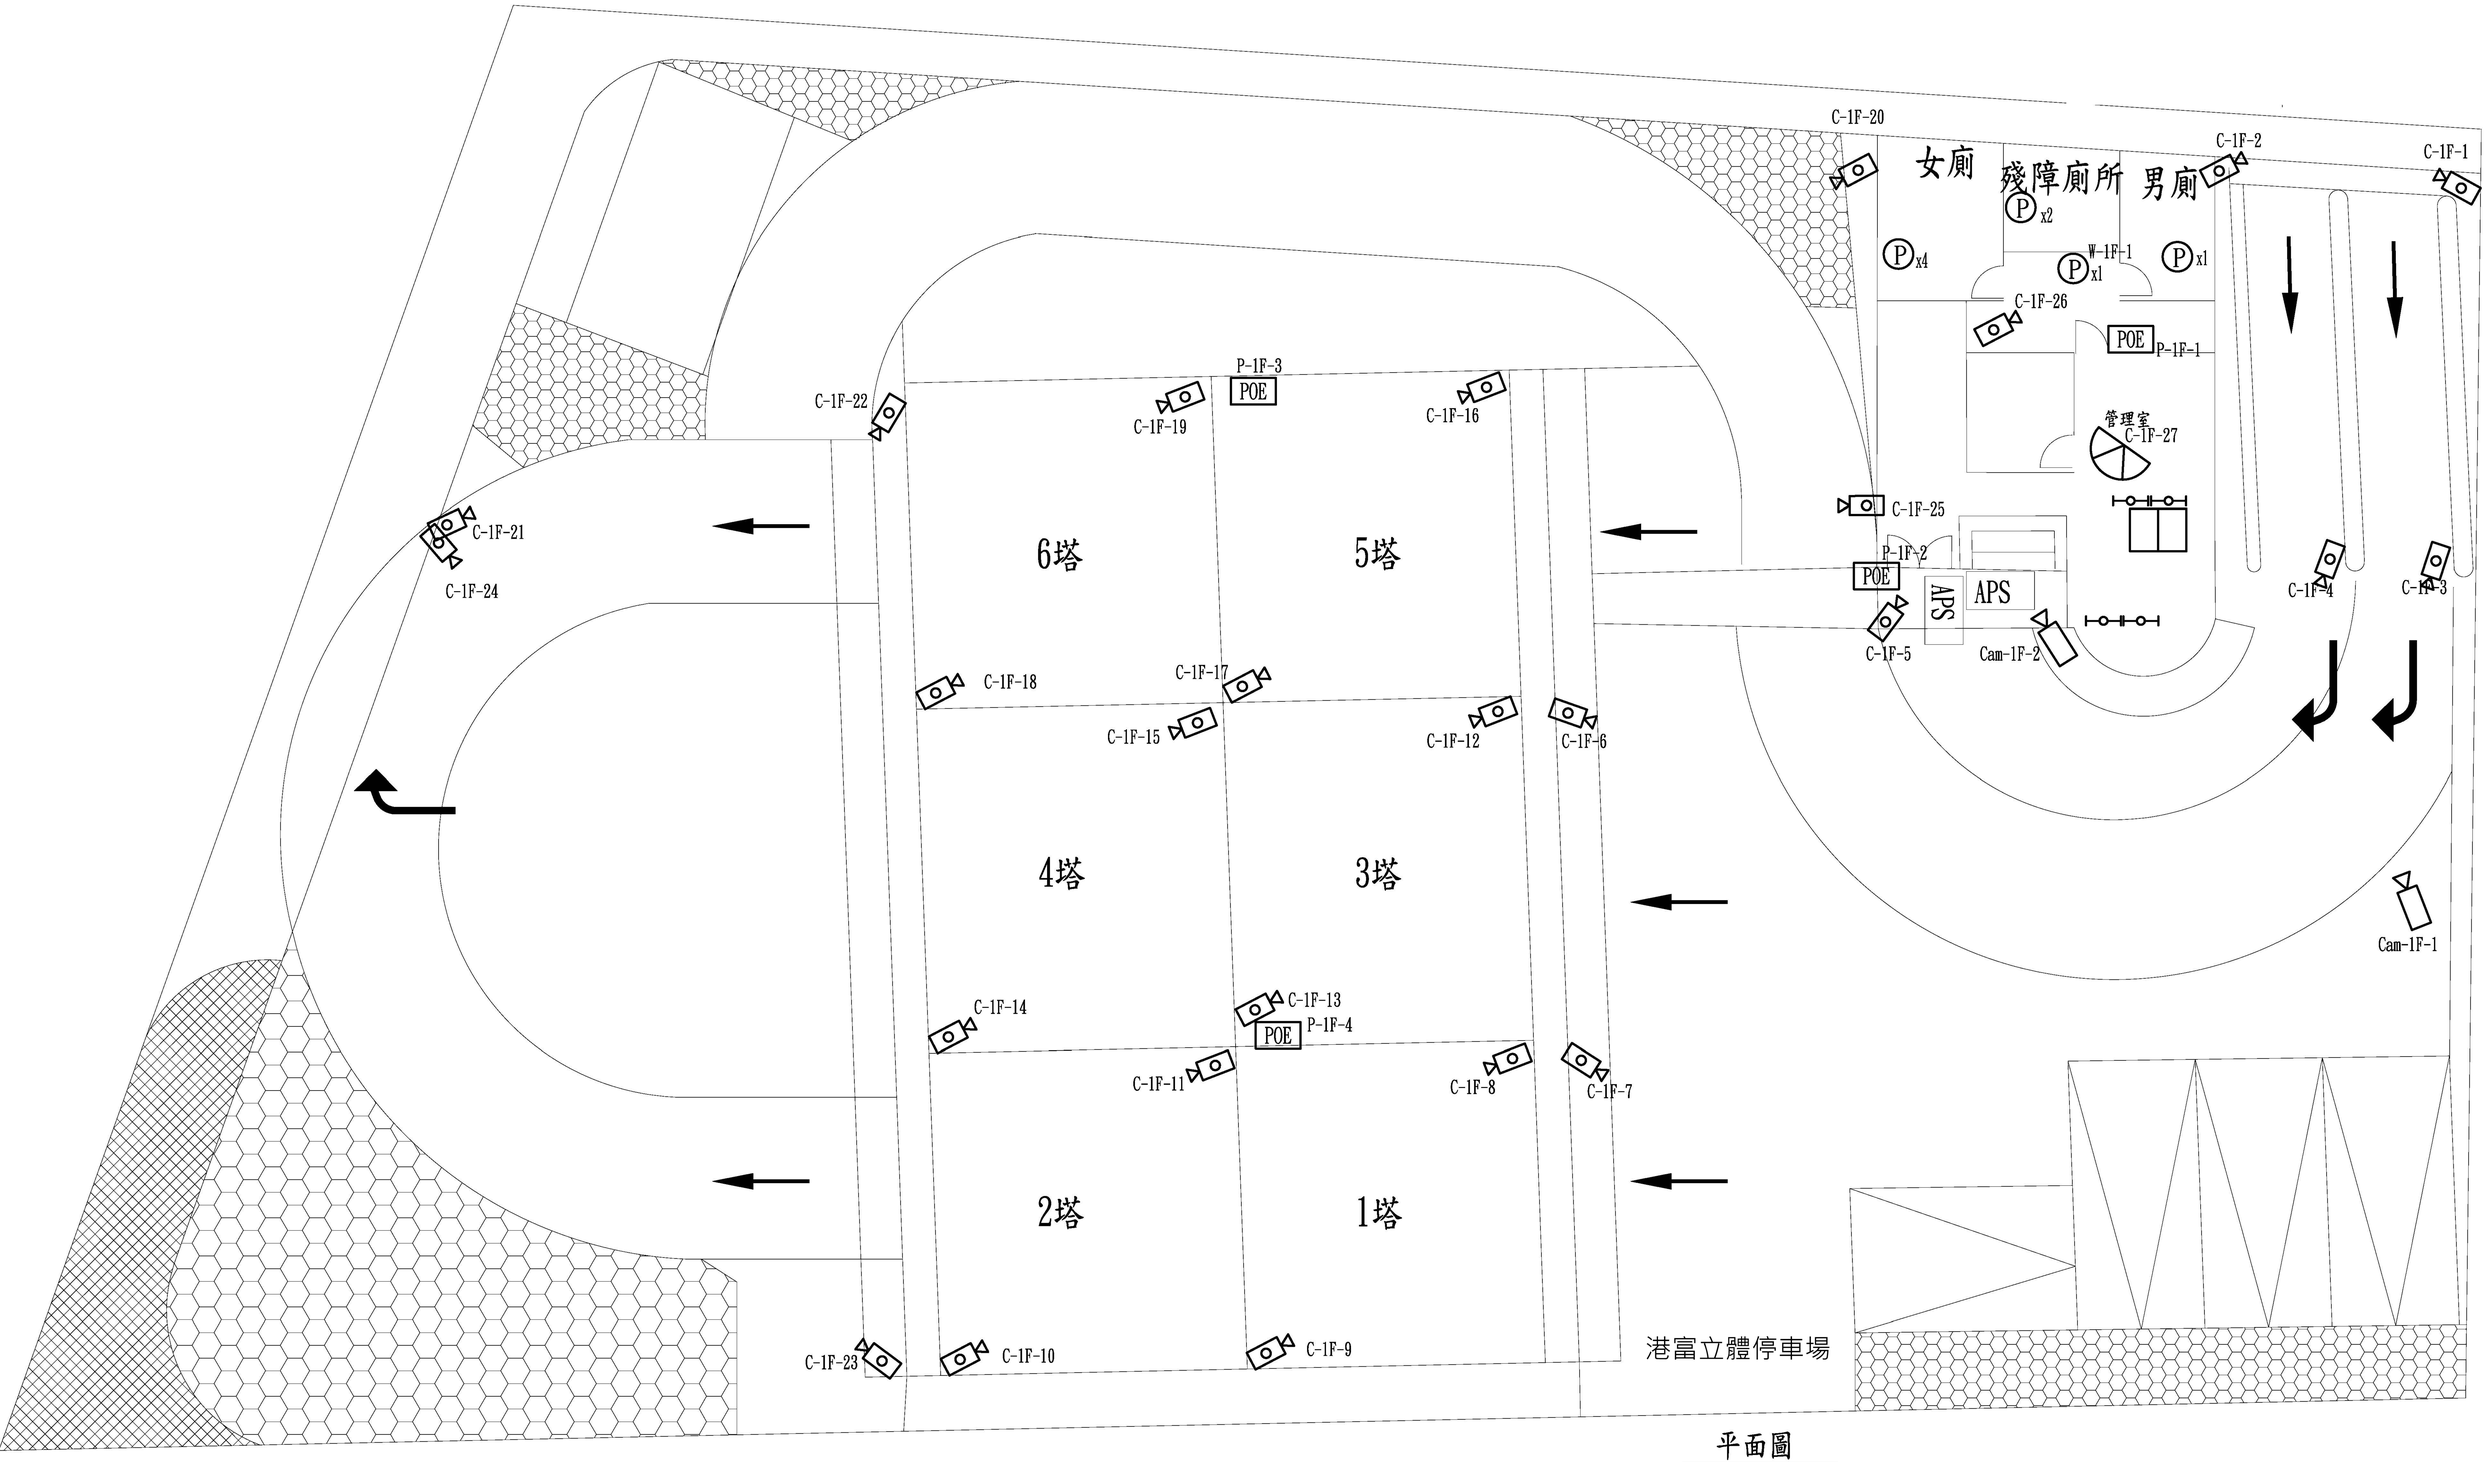
C-1F-20
女廁
殘障廁所
男廁
C-1F-2
C-1F-1
Px2
Px4
W-1F-1
Px1
Px1
C-1F-26
POE
P-1F-1
管理室
C-1F-27
C-1F-25
P-1F-2
POE
APS
APS
C-1F-5
Cam-1F-2
C-1F-4
C-1F-3
Cam-1F-1
P-1F-3
POE
C-1F-22
C-1F-19
C-1F-16
C-1F-21
C-1F-24
6塔
5塔
C-1F-18
C-1F-17
C-1F-15
C-1F-12
C-1F-6
4塔
3塔
C-1F-14
C-1F-13
POE
P-1F-4
C-1F-11
C-1F-8
C-1F-7
2塔
1塔
C-1F-23
C-1F-10
C-1F-9
港富立體停車場

平面圖