


圖例	設備說明	數量
OK	300萬像素數位攝影機	23
OK	300萬像素半球型攝影機	9
OK	緊急求救對講機	5
OK	網路供電交換器	6
OK	LED網路交換器	1

世貿公園地下二層平面圖

A1=1/200, A3=1/400

※本工程圖說雖經甲方備註，並不代表乙方及簽證技師可免除一切之責任。

30 20 10 0 10 20 30 40 50

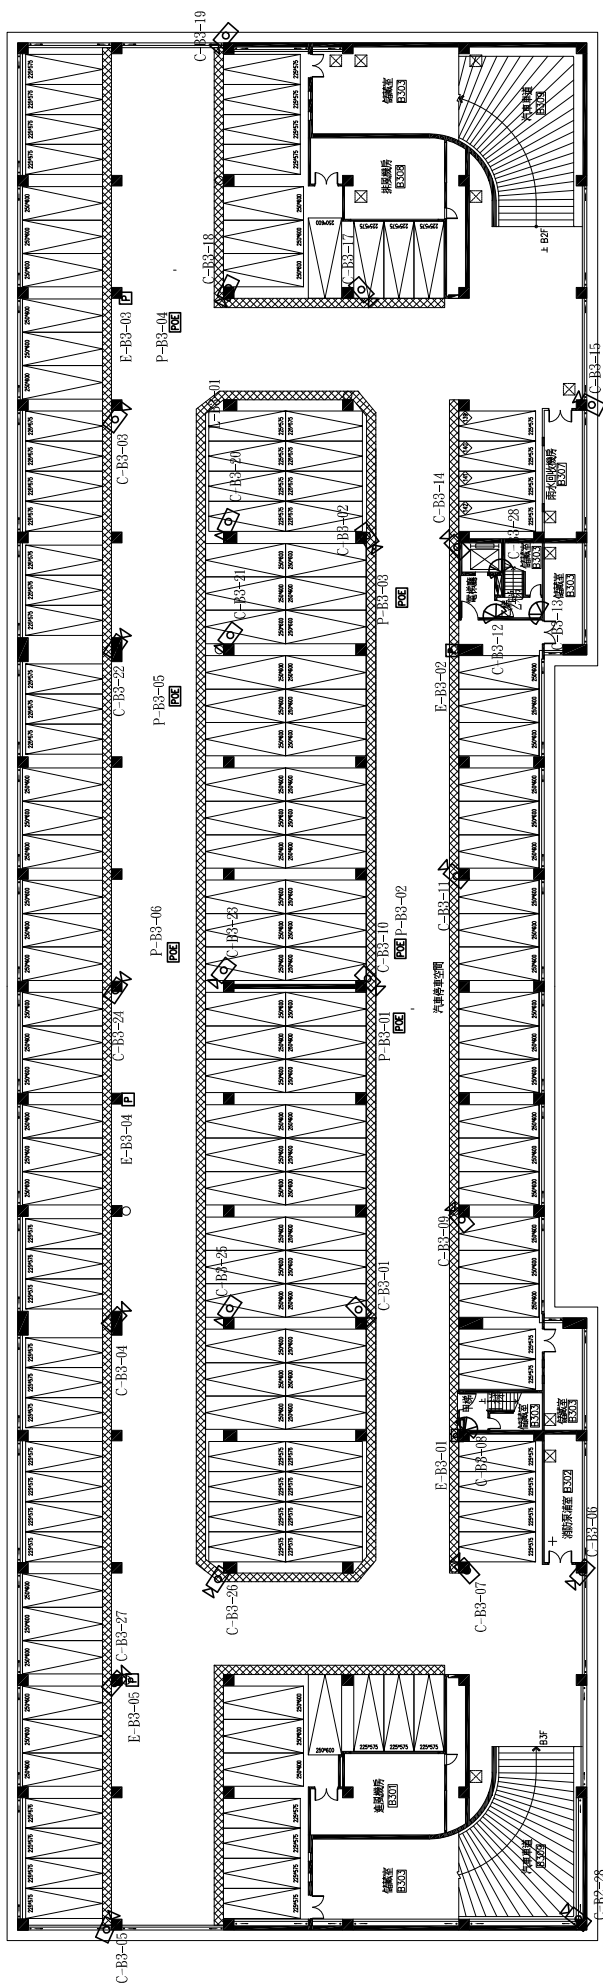

圖例	設備說明	數量
◻	3000萬像素網路攝影機	24
◻	3000萬像素半球型攝影機	4
◻	緊急求救對講機	5
◻	網路解碼交換器	6
◻	12網路交換器	1

世貿公園地下三層平面圖

A1=1/200, A3=1/400