



松山車站地下二層平面配置圖

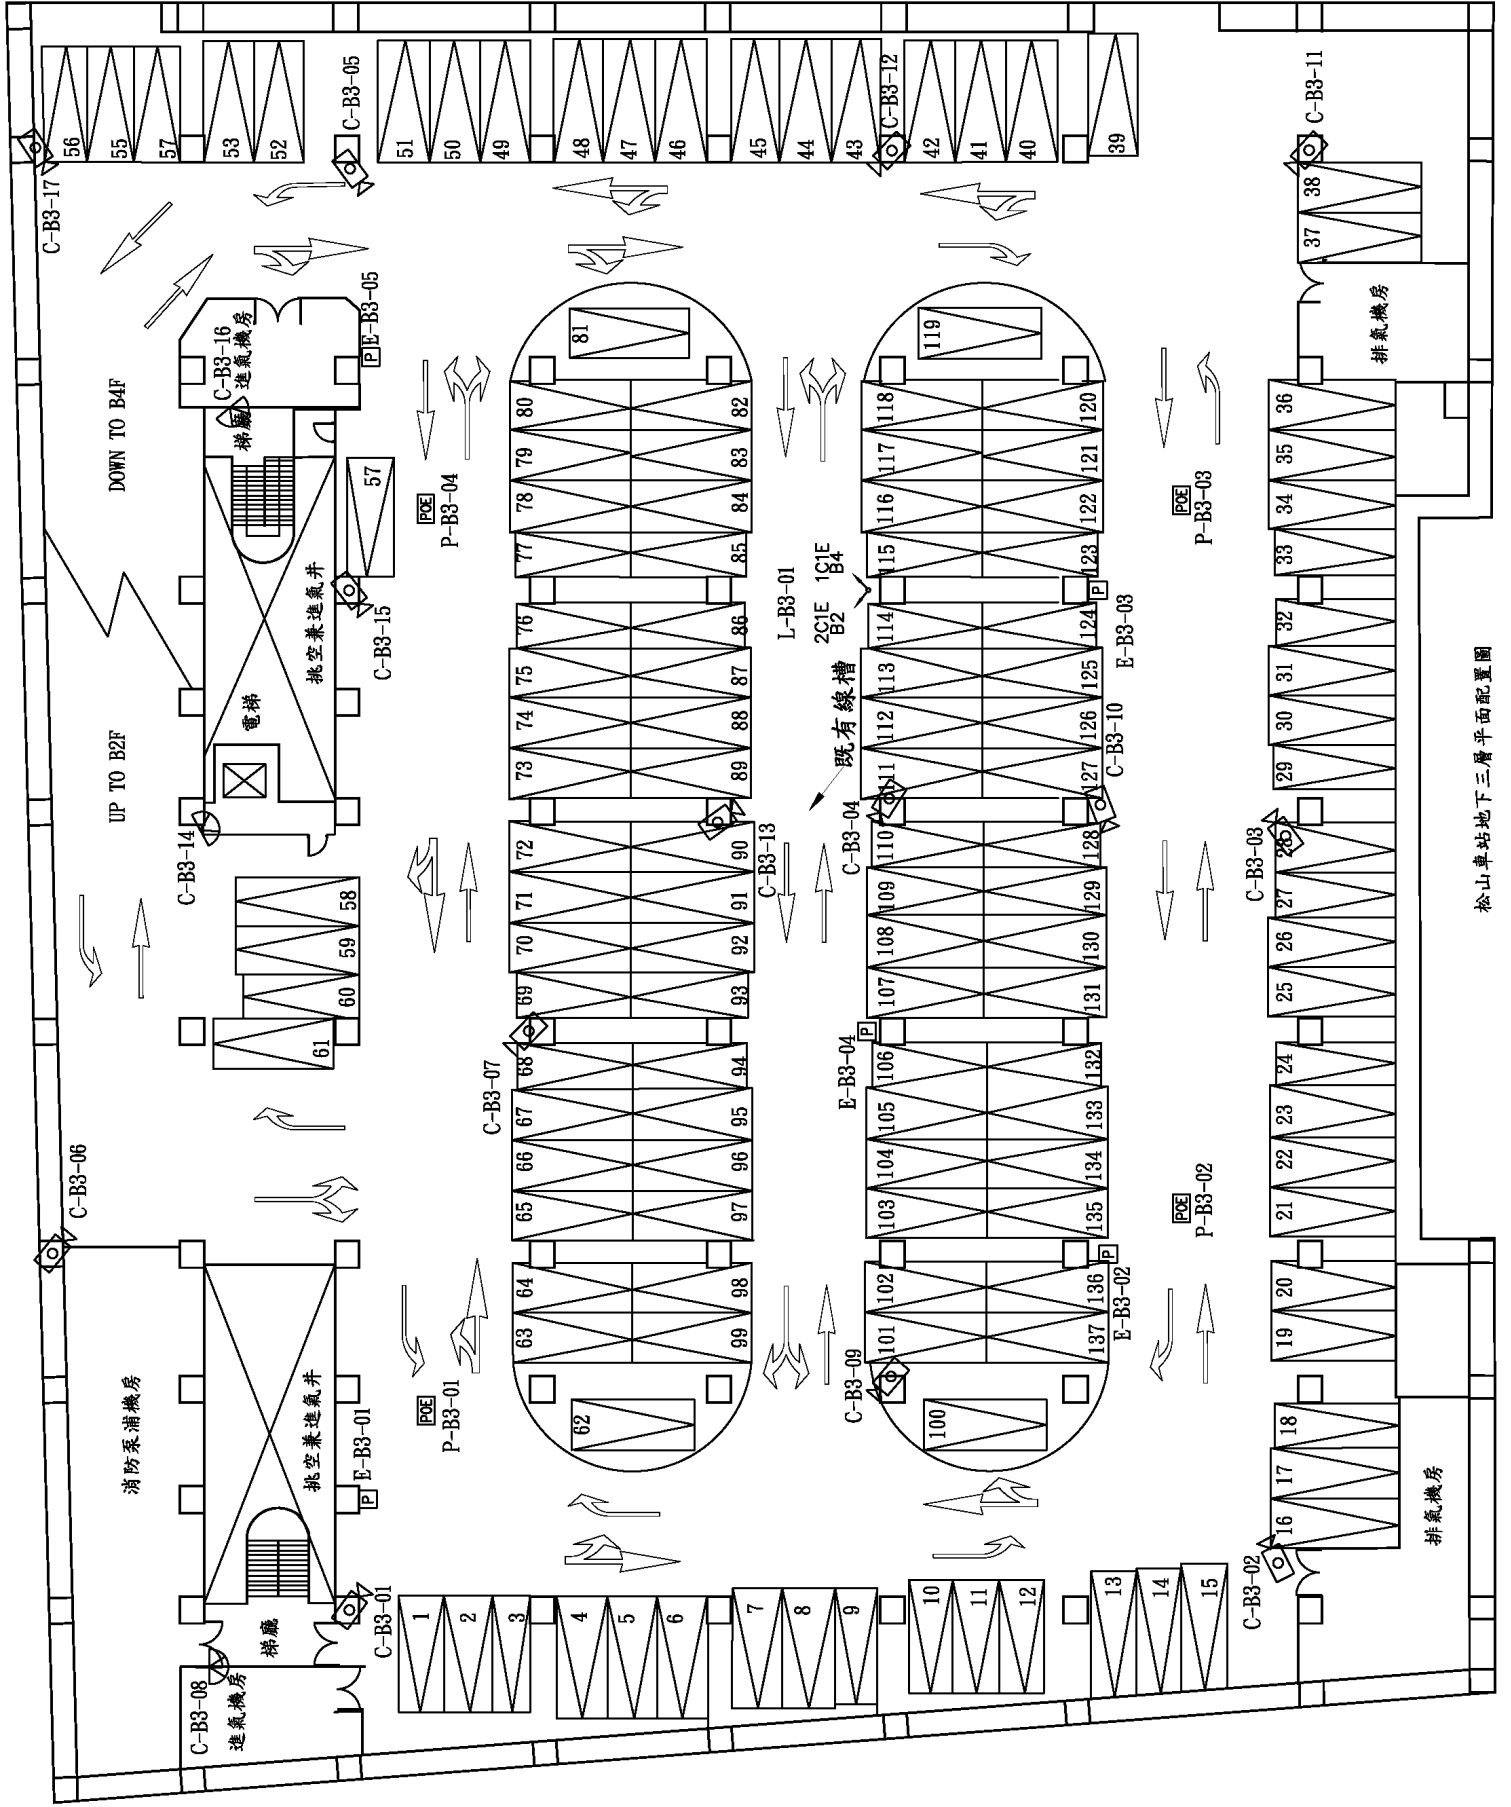

松山車站地下三層平面配置圖

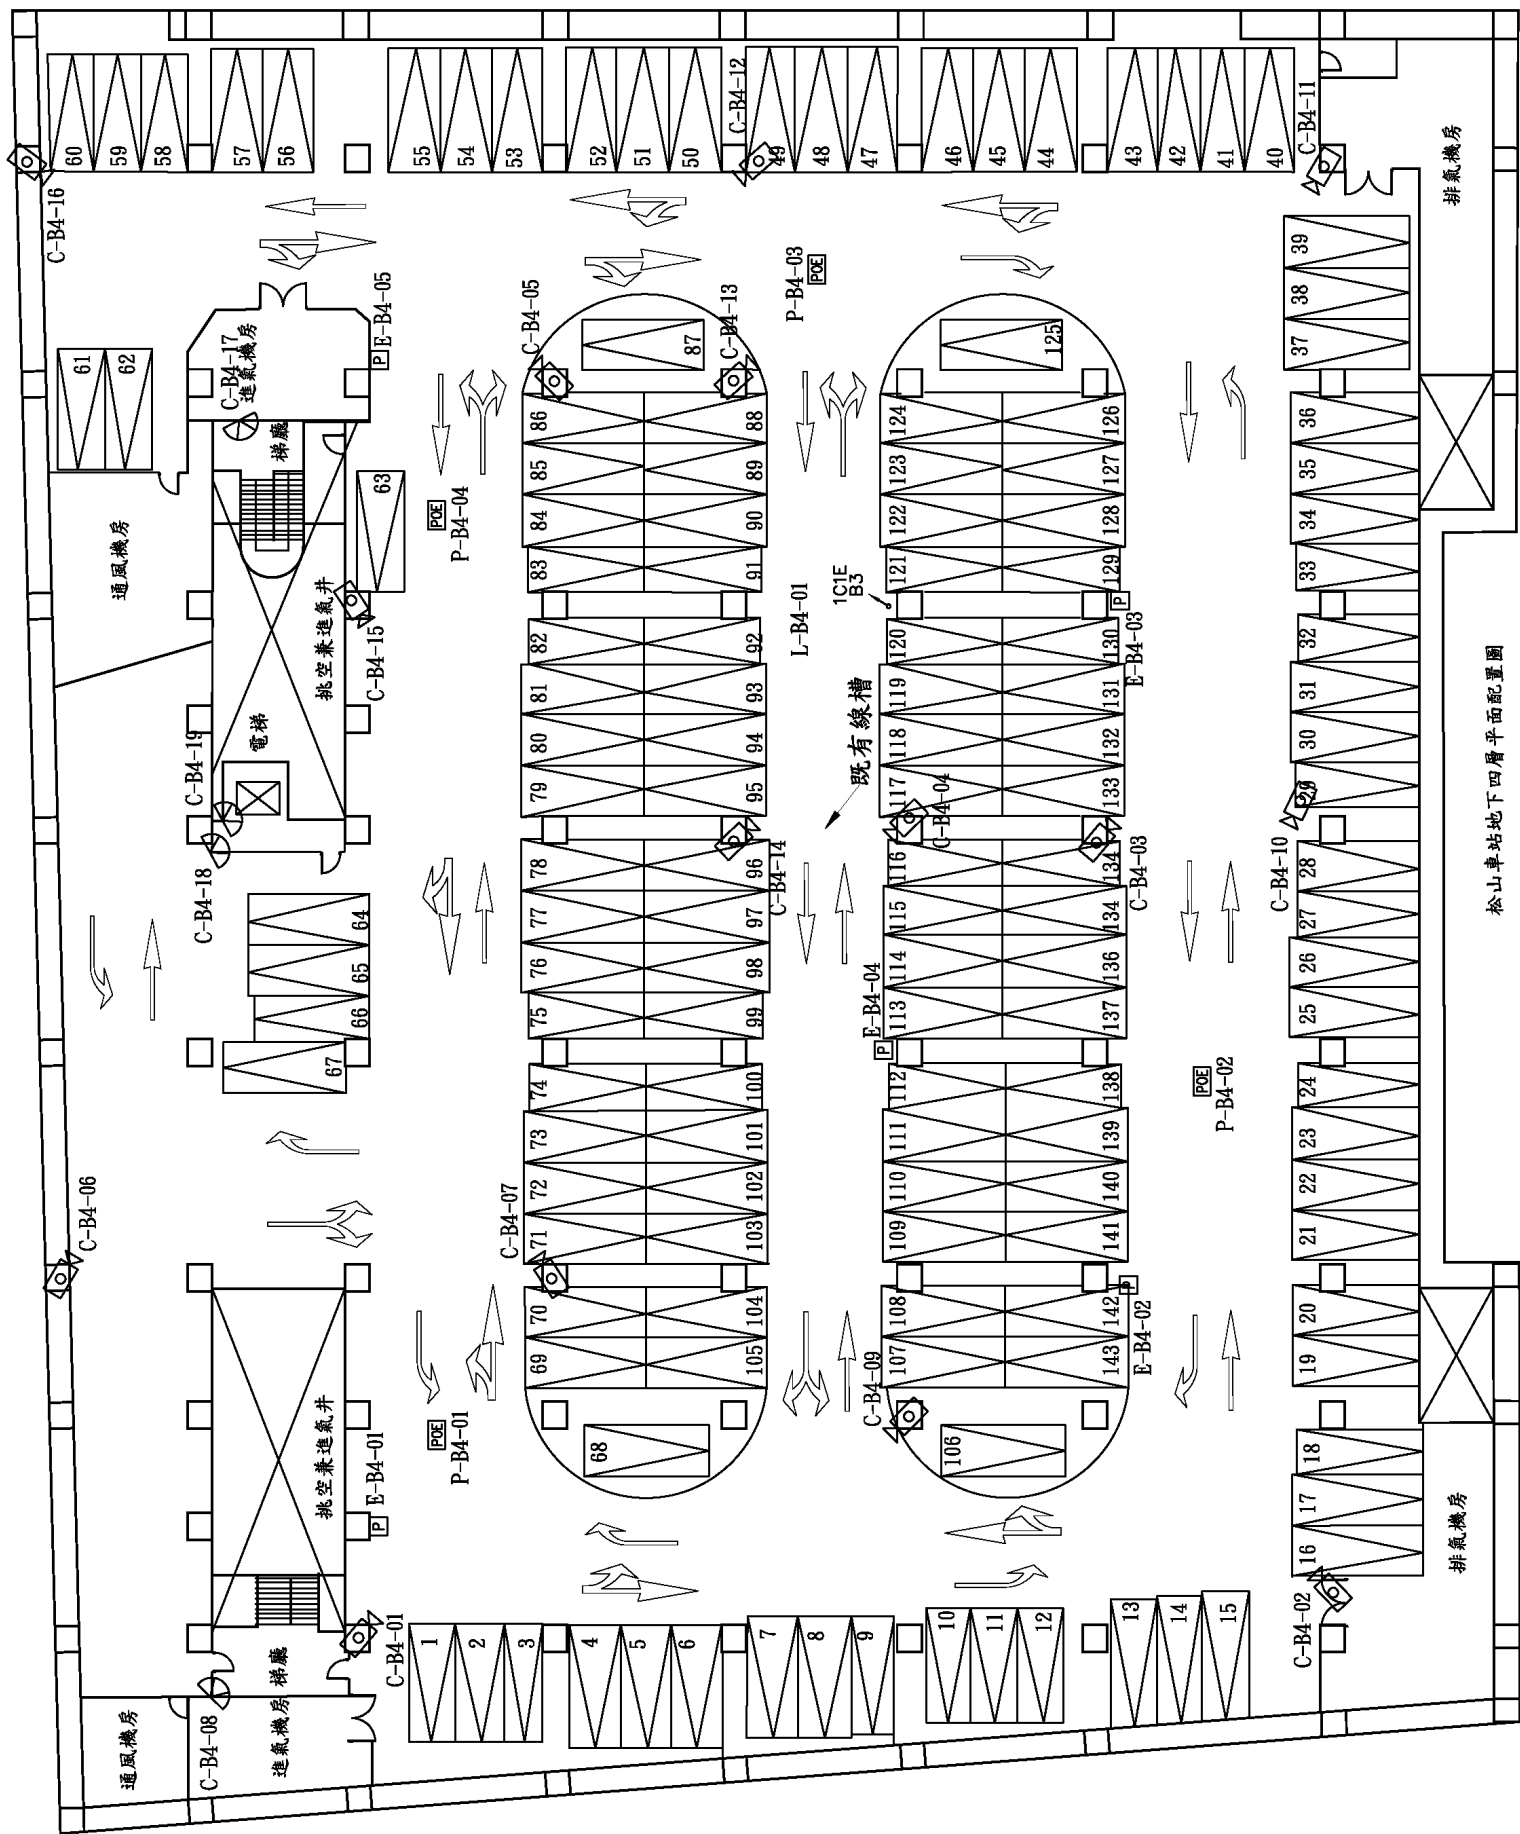

松山車站地下四層平面配置圖