


第一階段安全排水及攔砂設施平面配置圖


註：1. 防災砂包可以既有圍牆或安全圍籬替代。
2. 臺北市士林區新安段二小段358地號道路拓寬工程需與本水土保持計畫一併施工。

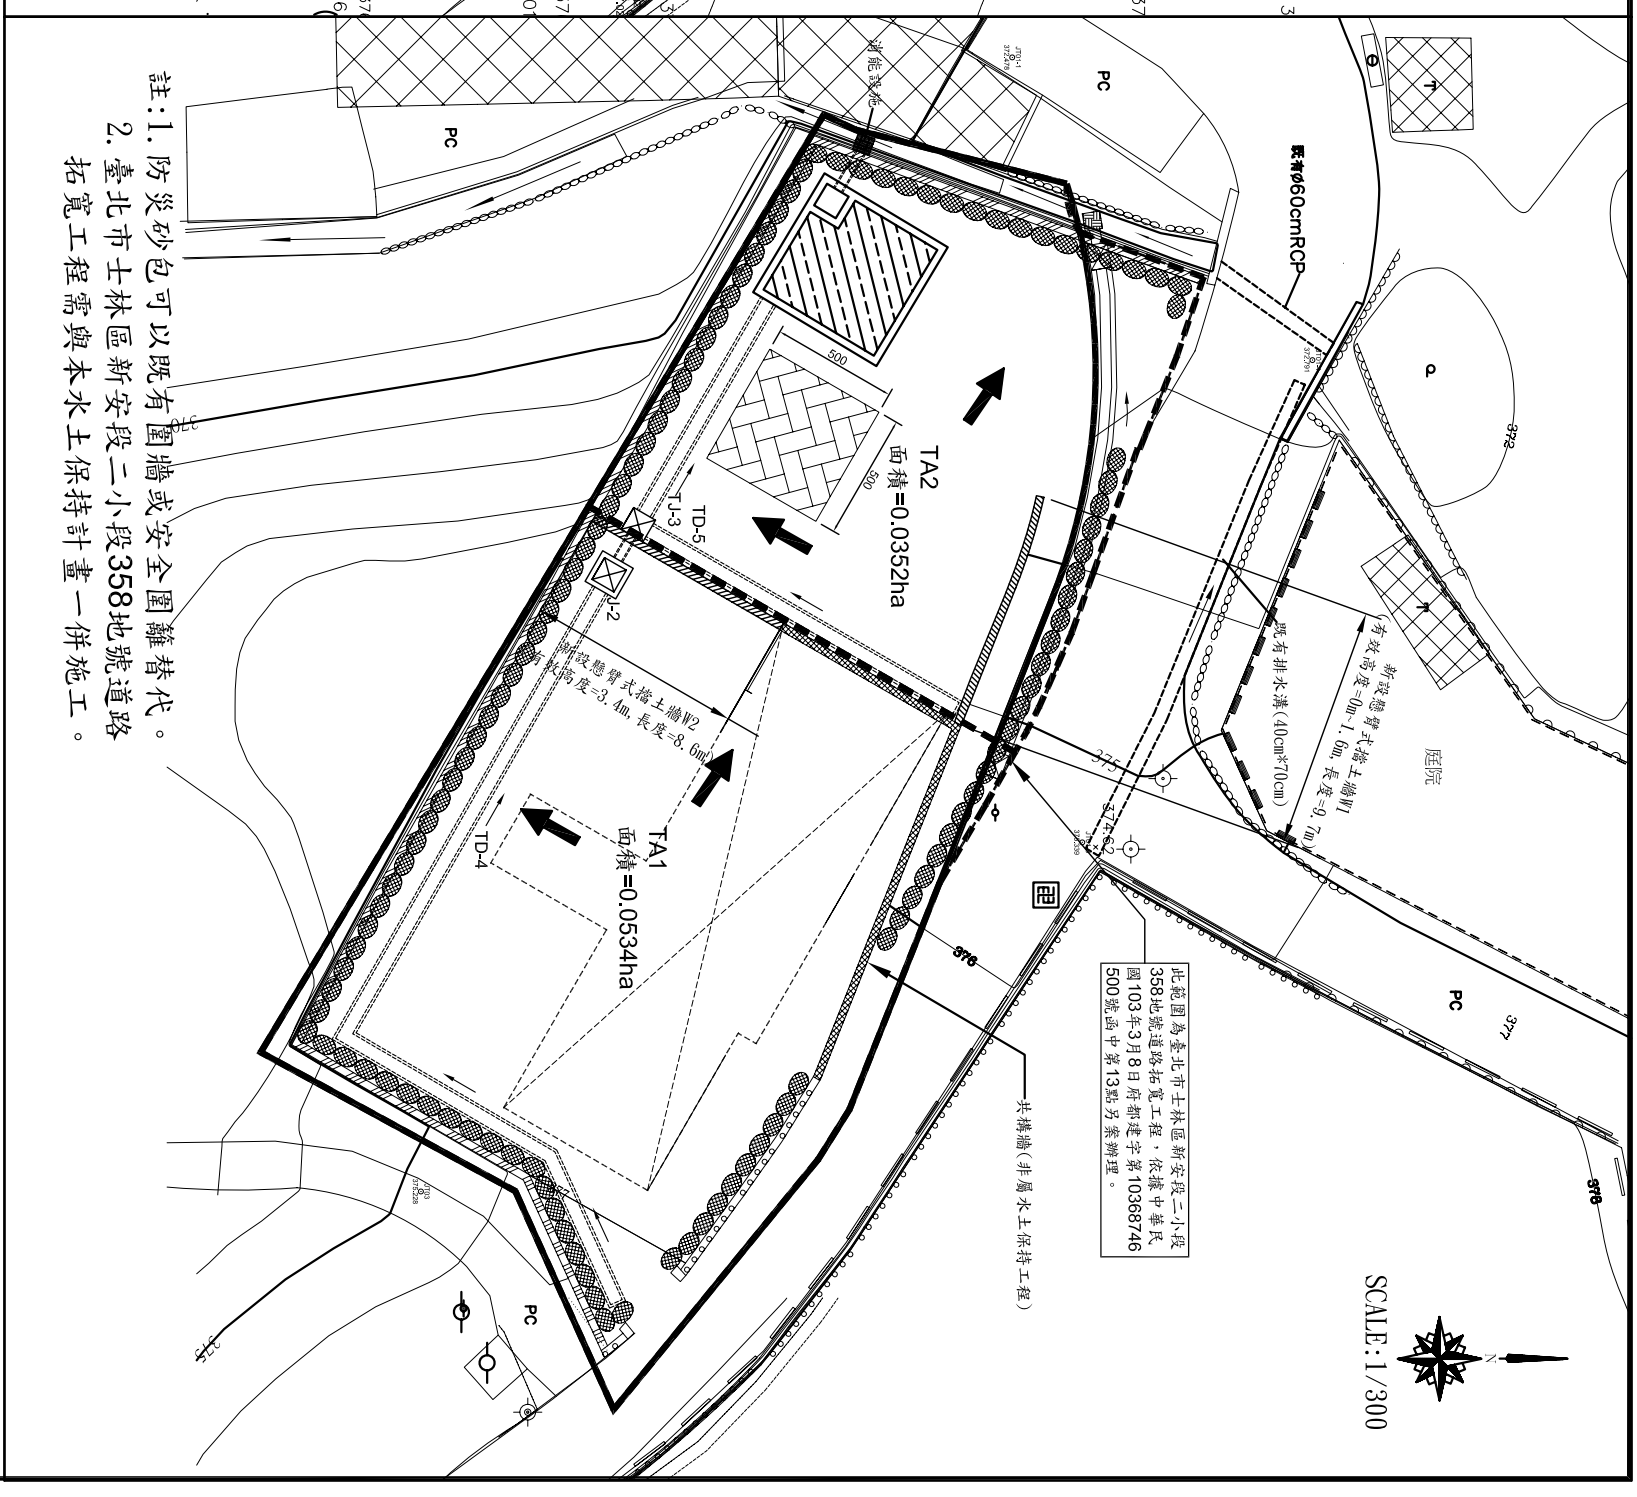

第二階段安全排水及攔砂設施平面配置圖

註：1. 防災砂包可以既有圍牆或安全圍籬替代。
2. 臺北市士林區新安段二小段358地號道路拓寬工程需與本水土保持計畫一併施工。

- 註：
1. 臨時防災措施將分二階段施作
 2. 滯洪沉砂池為永久性滯洪沉砂池兼具臨時性滯洪沉砂池頂版先不施作，
 3. 於臨時性滯洪沉砂池階段，滯洪沉砂池頂版先不施作，
 4. 覆蓋部分以紅磚疊砌制第一階段地面高程，待水面上保持設施施作後再行施作
 5. 待整地工程及擋土牆、共構牆完成後進行第二階段之臨時防災措施
 6. TD-4~TD-5臨時排水溝於第二階段施作，只於第二階段時使用

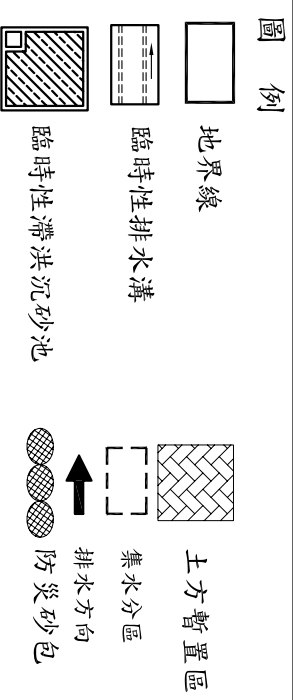

| | | | | | | | | | | | | |
|-------------|---------|----------------|----------------|-------------|----------------|-----------|----------------|--|----|-----|----|-------|
| 修正 REVISION | 日期 DATE | 說明 DESCRIPTION | 核准 APPROVAL BY | 繪圖 DRAWN BY | 設計 DESIGNED BY | 比例尺 SCALE | 安全排水及攔砂設施平面配置圖 | 臺北市士林區新安段二小段357、359地號 (保變住區)合法房屋改建工程水土保持計畫 業務號 | 圖號 | 7-1 | 頁碼 | P.7-2 |
| | | | | | | 1:300 | | | | | | |

郭張權水土保持技師事務所