


訂定臺北市文山區-5-捷運Y3站暨興隆社宅及周邊更新地區都市更新計畫圖

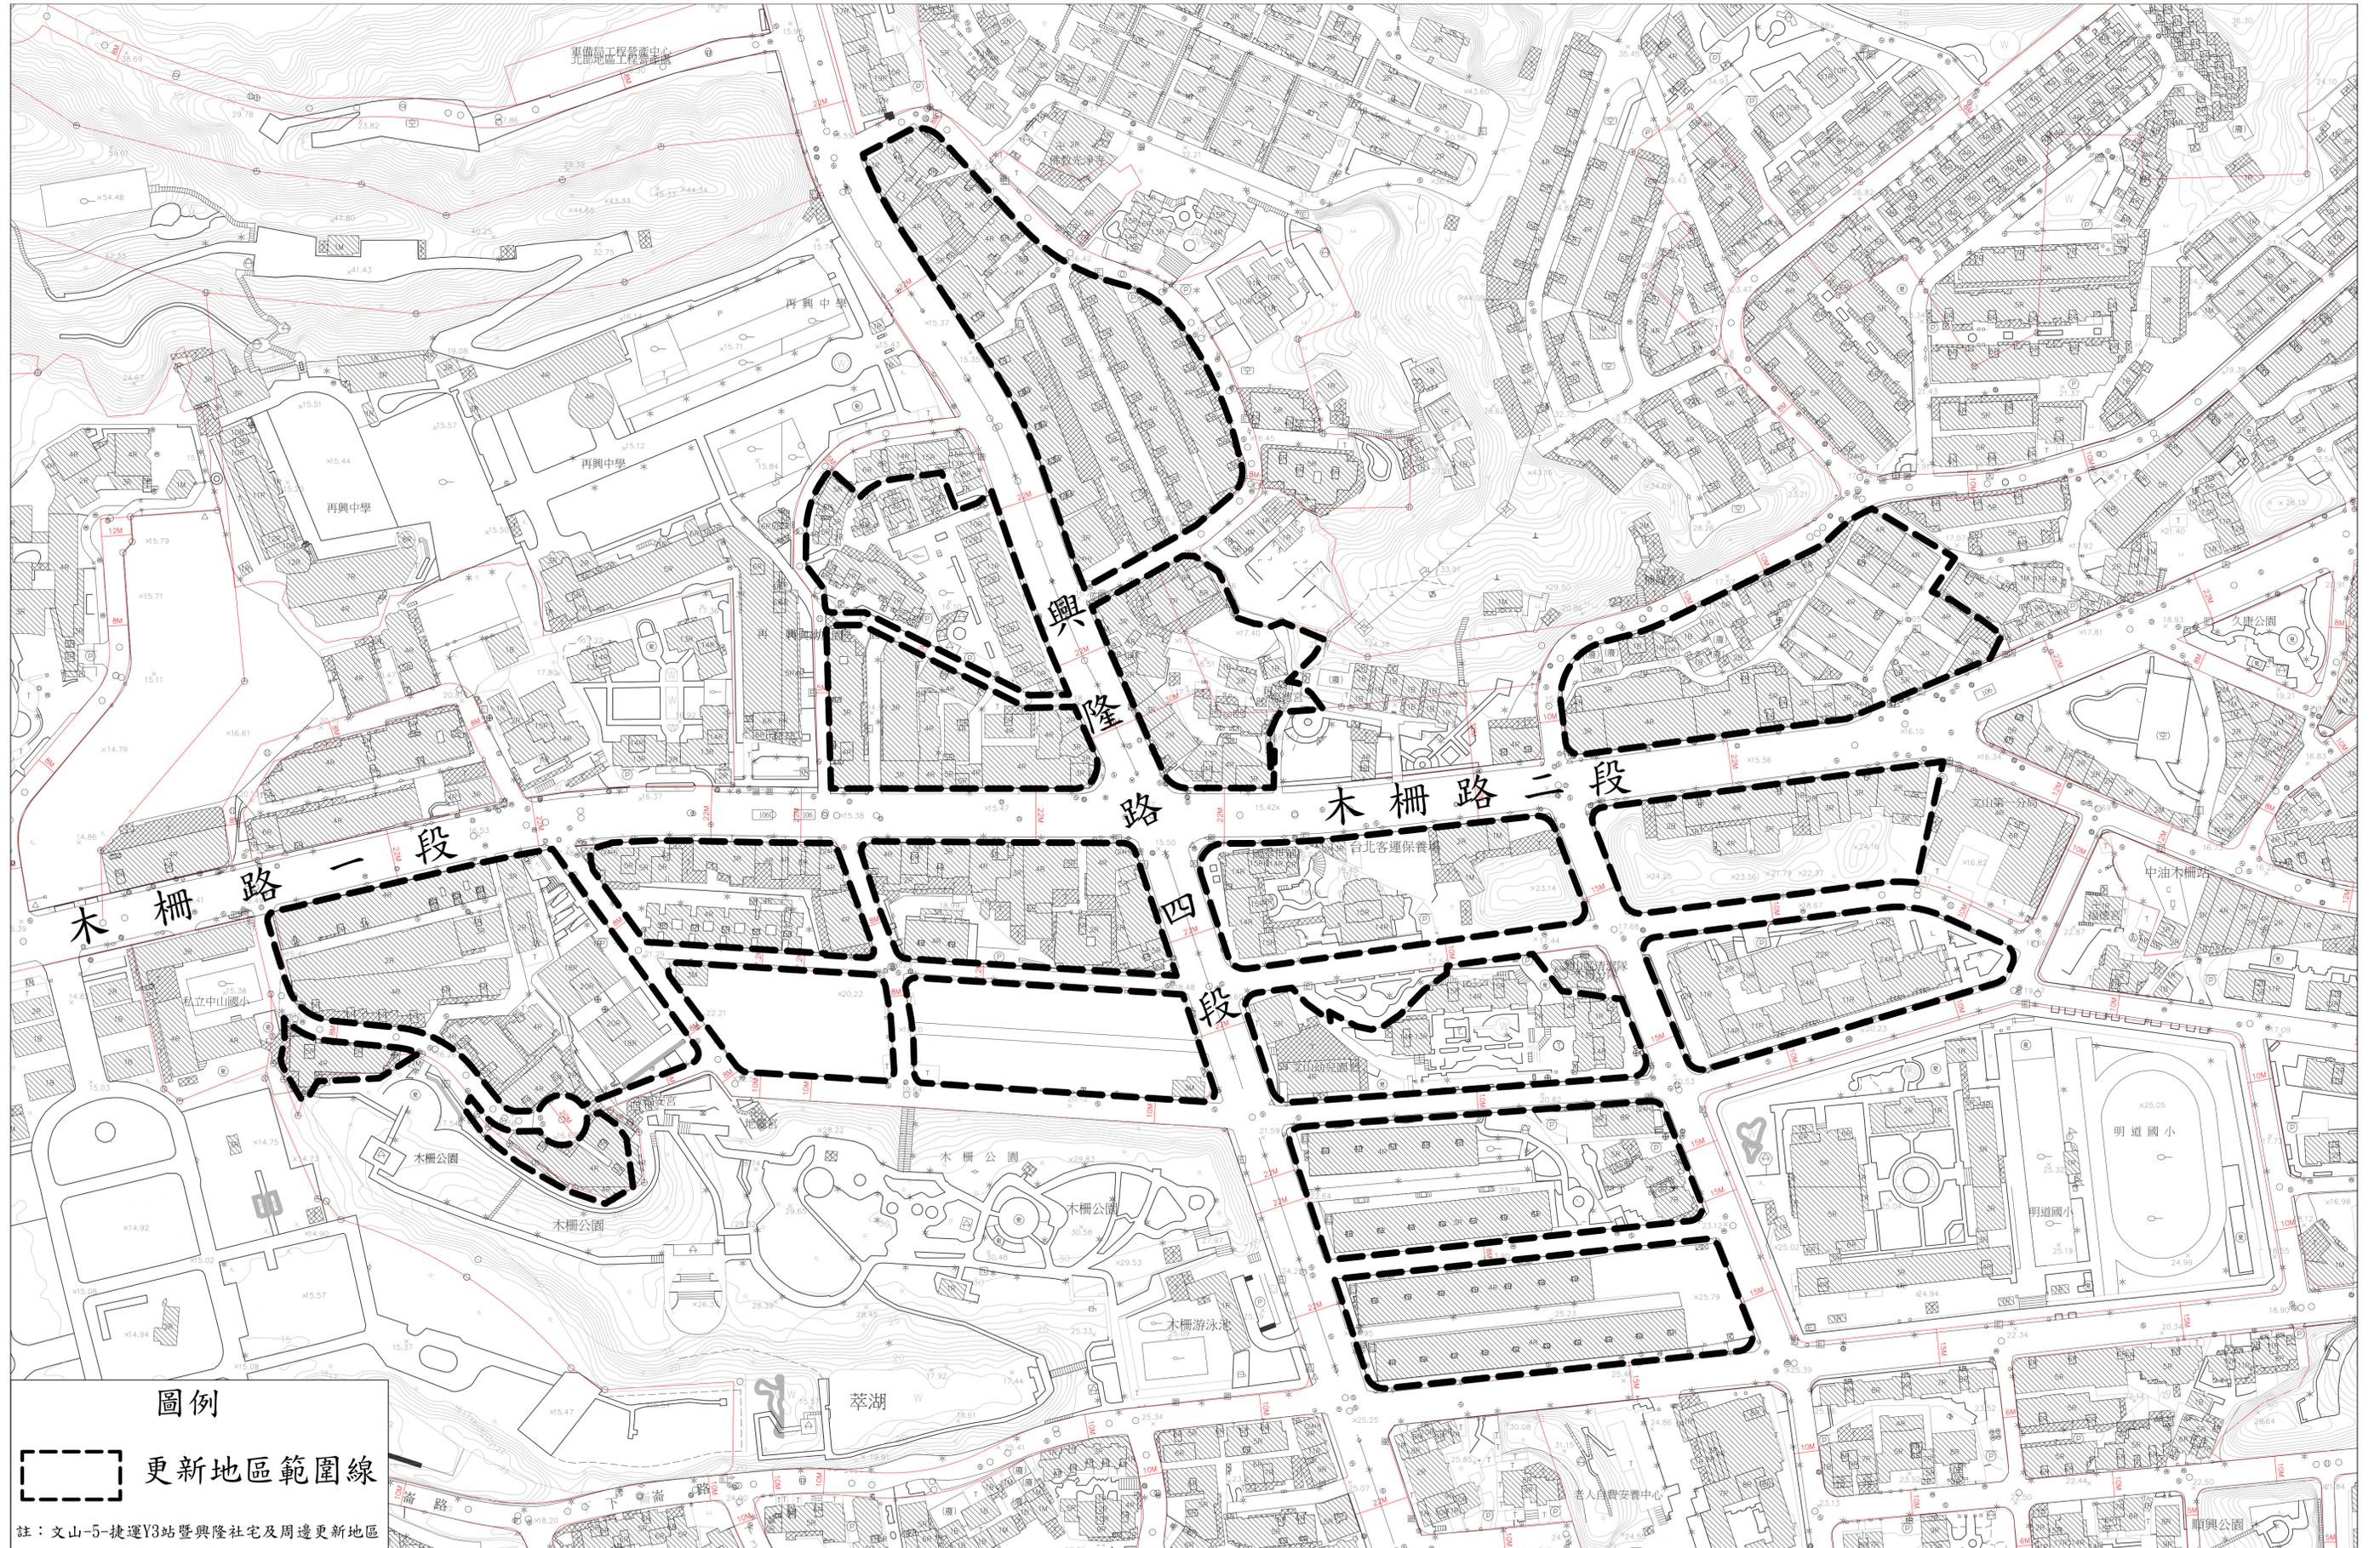

圖例
[] 更新地區範圍線
註：文山-5-捷運Y3站暨興隆社宅及周邊更新地區

比例尺 :1/1000