
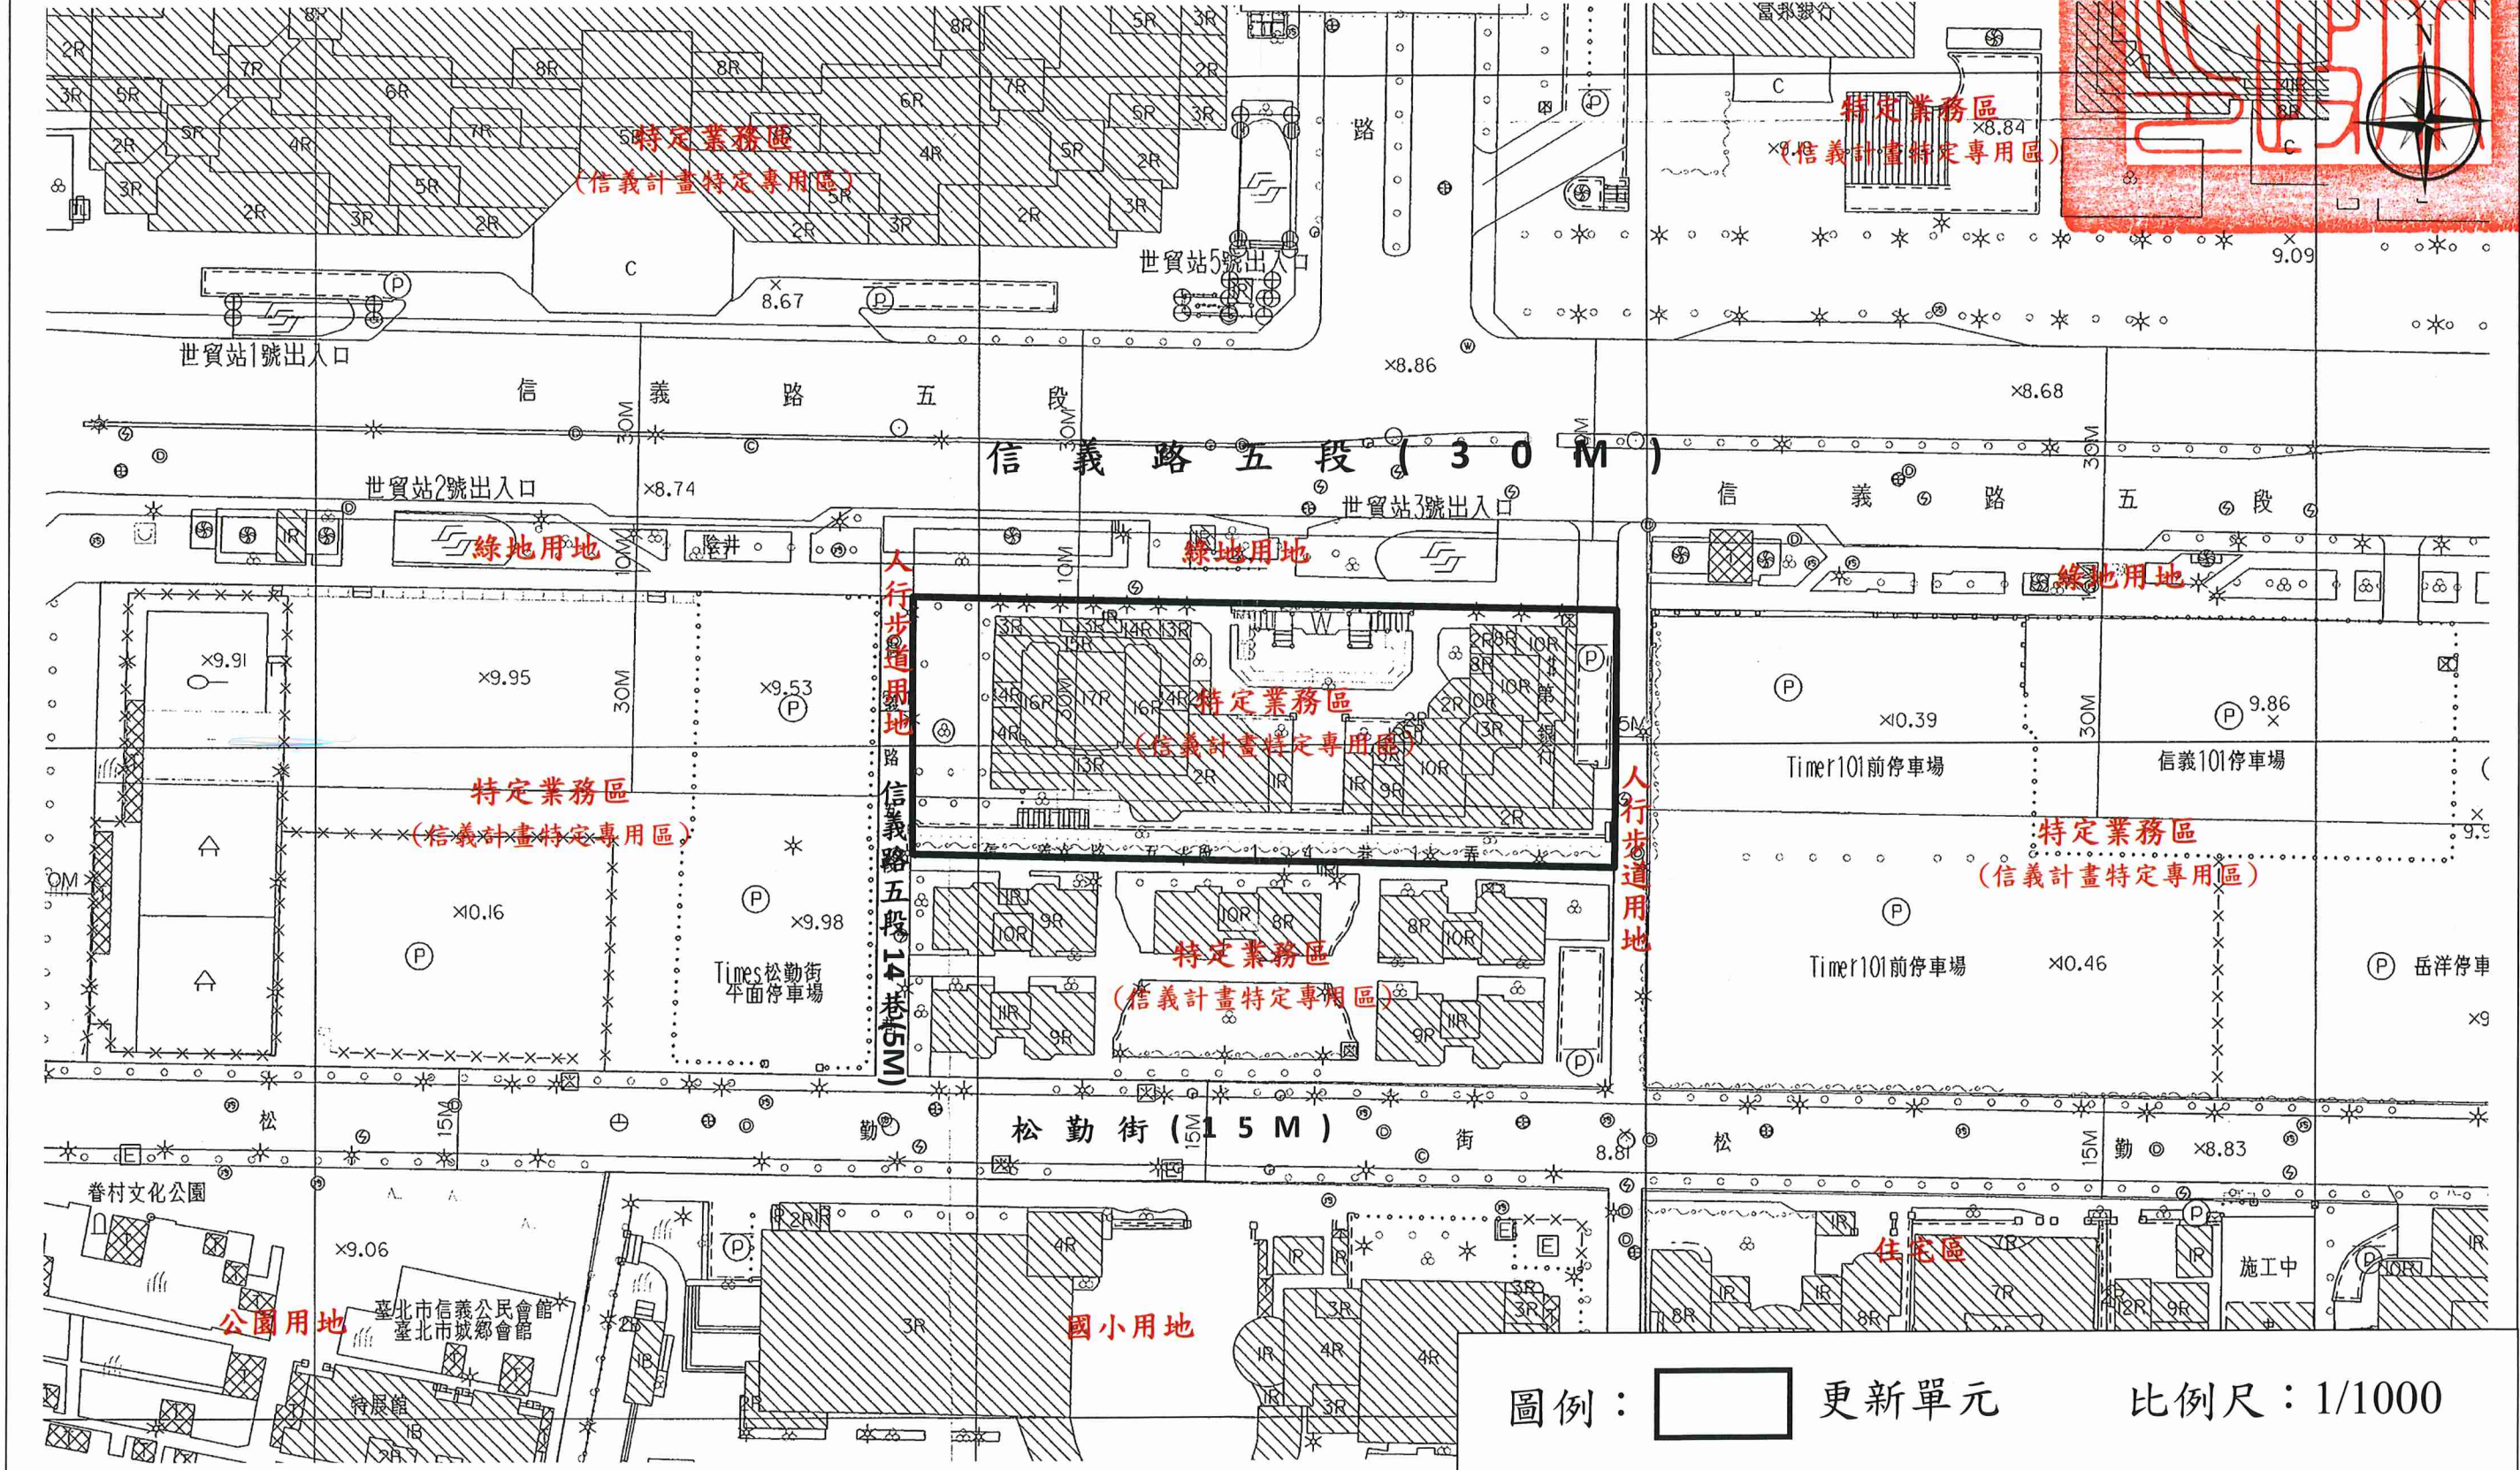


# 劃定臺北市信義區信義段五小段 38 地號 1 筆土地為更新單元圖

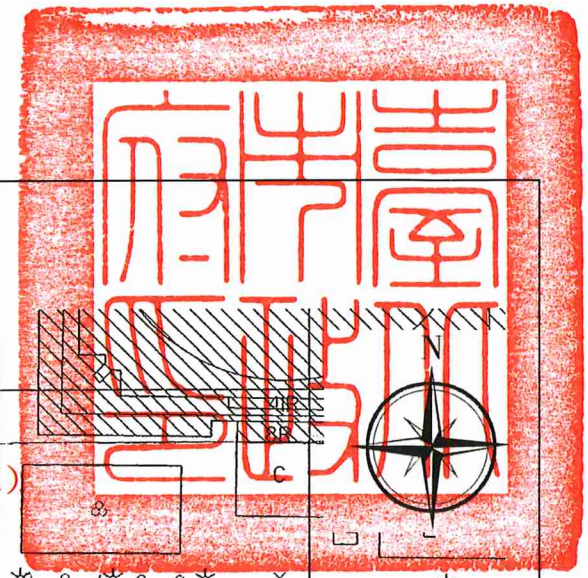

圖例：  更新單元      比例尺：1/1000