


劃定臺北市中山區中山段一小段450地號等12筆土地為更新單元圖



圖例： 更新單元 比例尺：1/1000

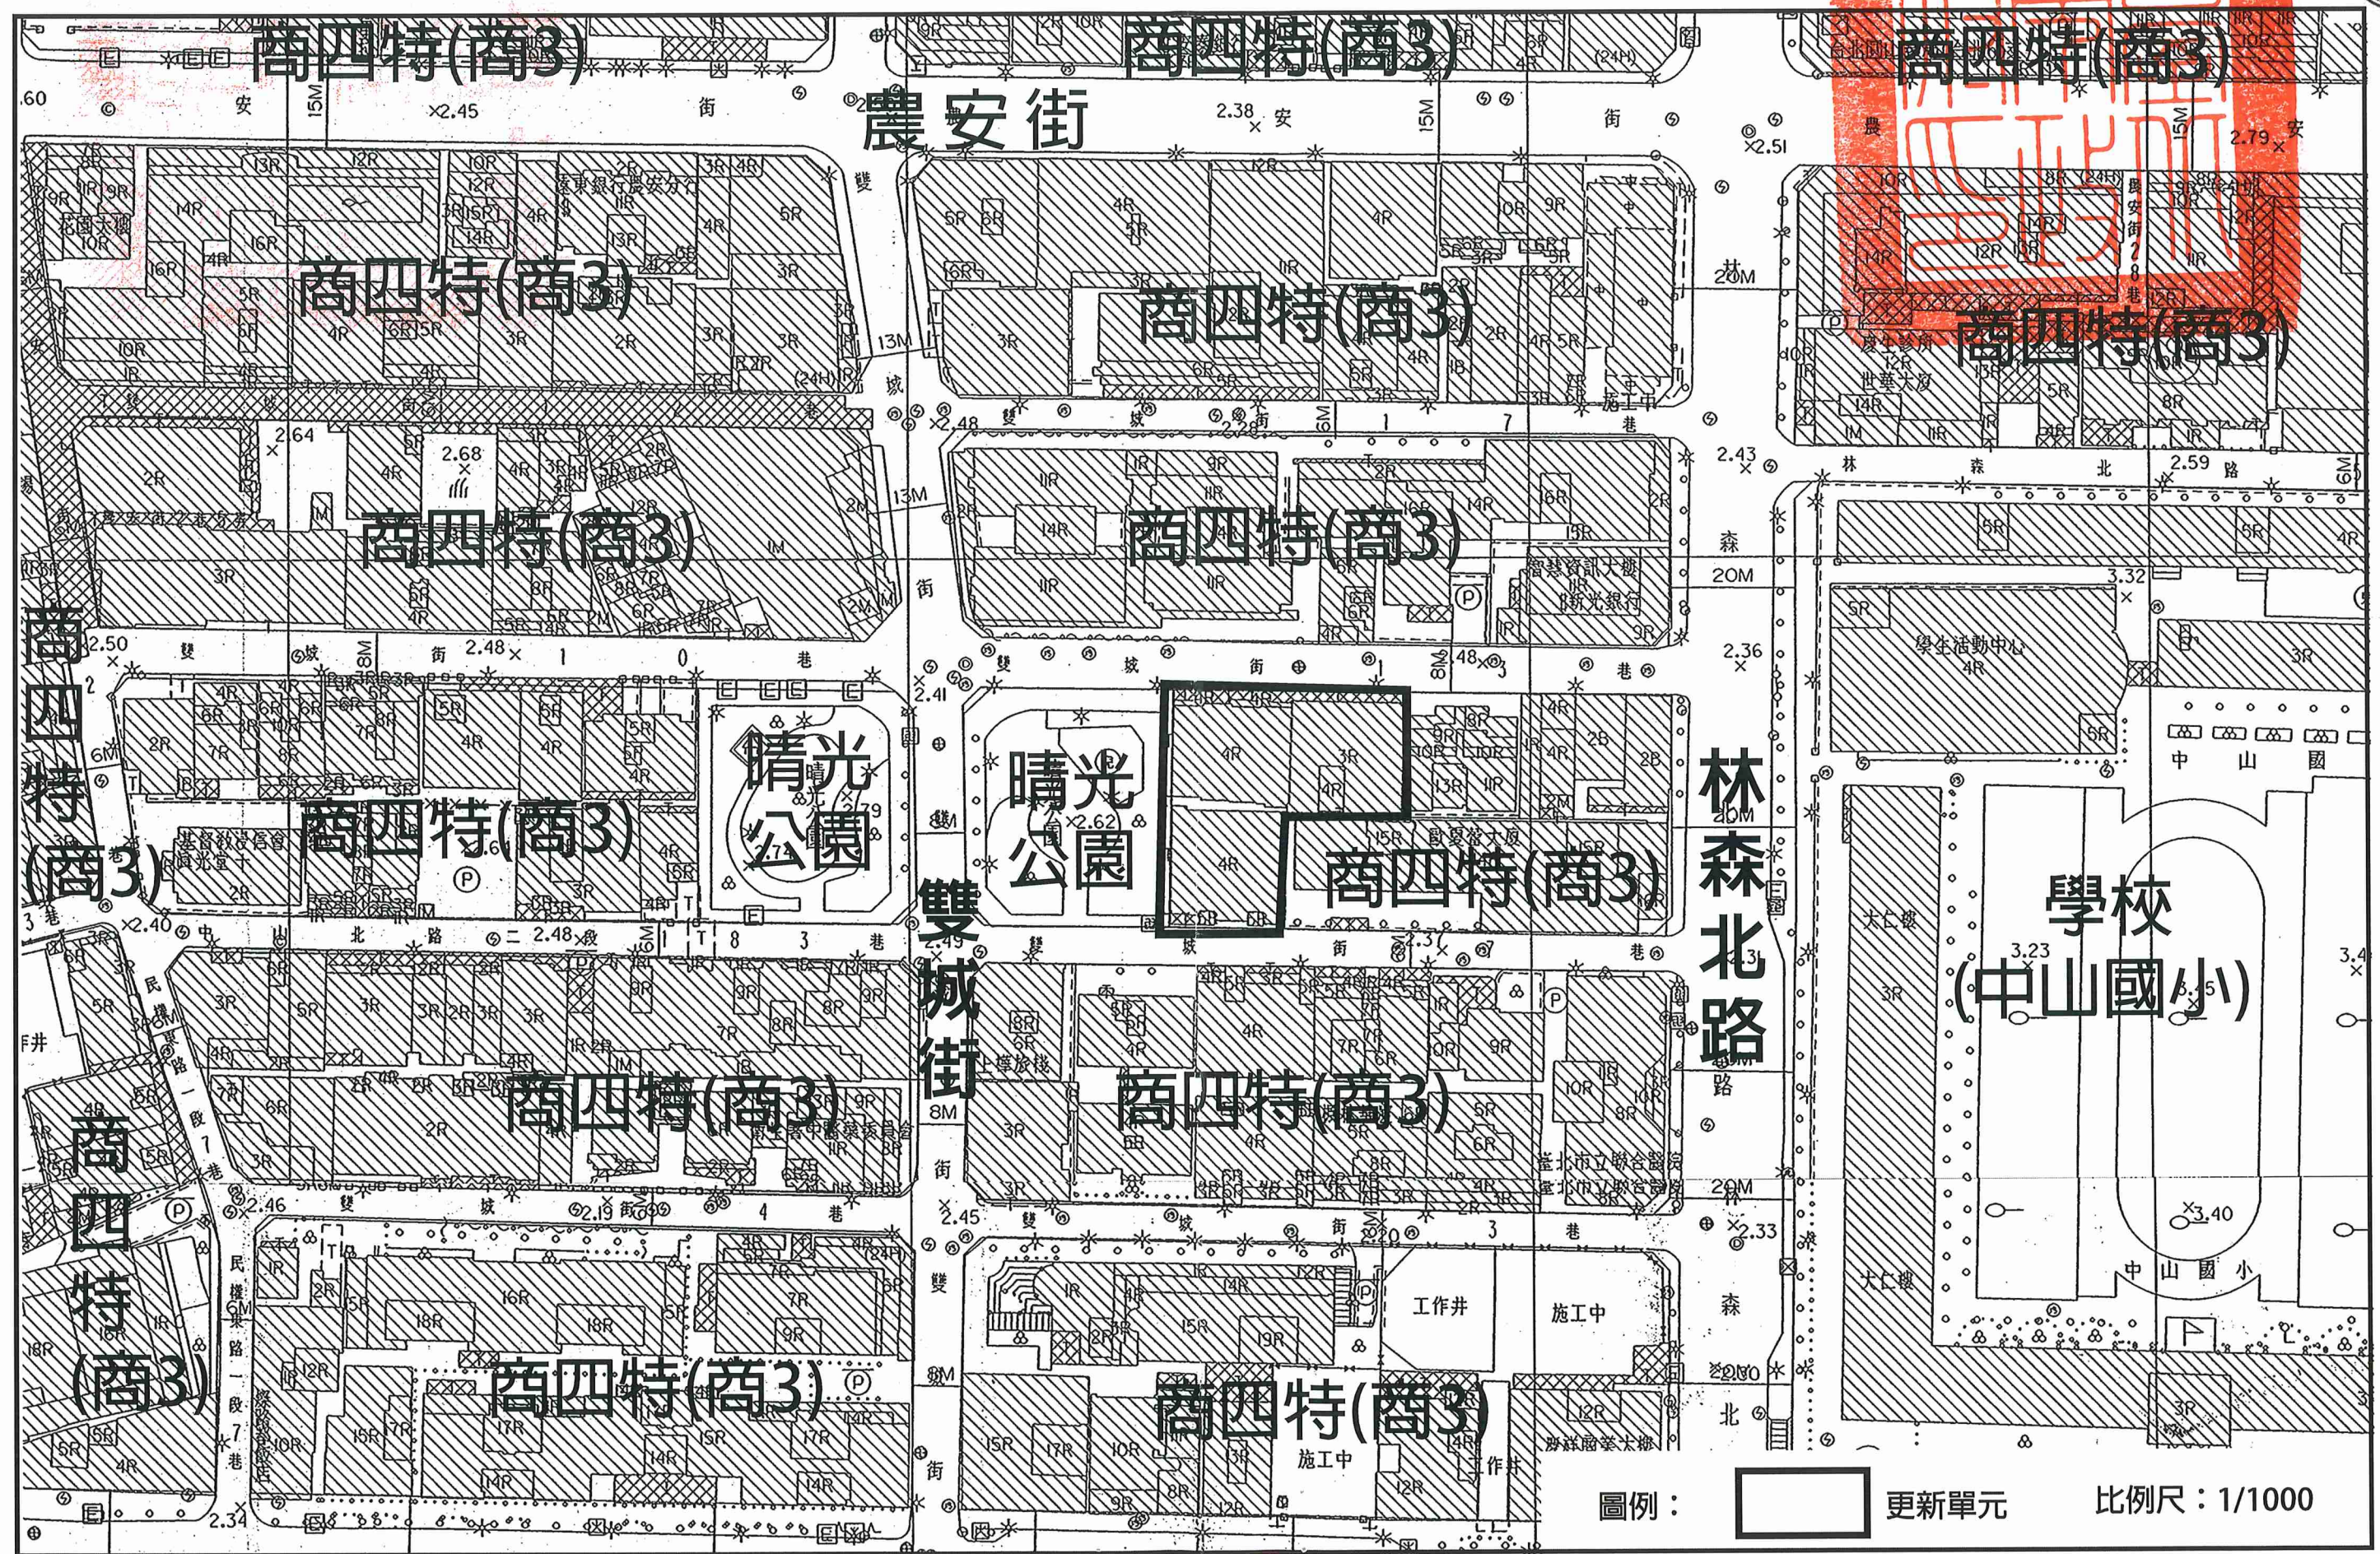