
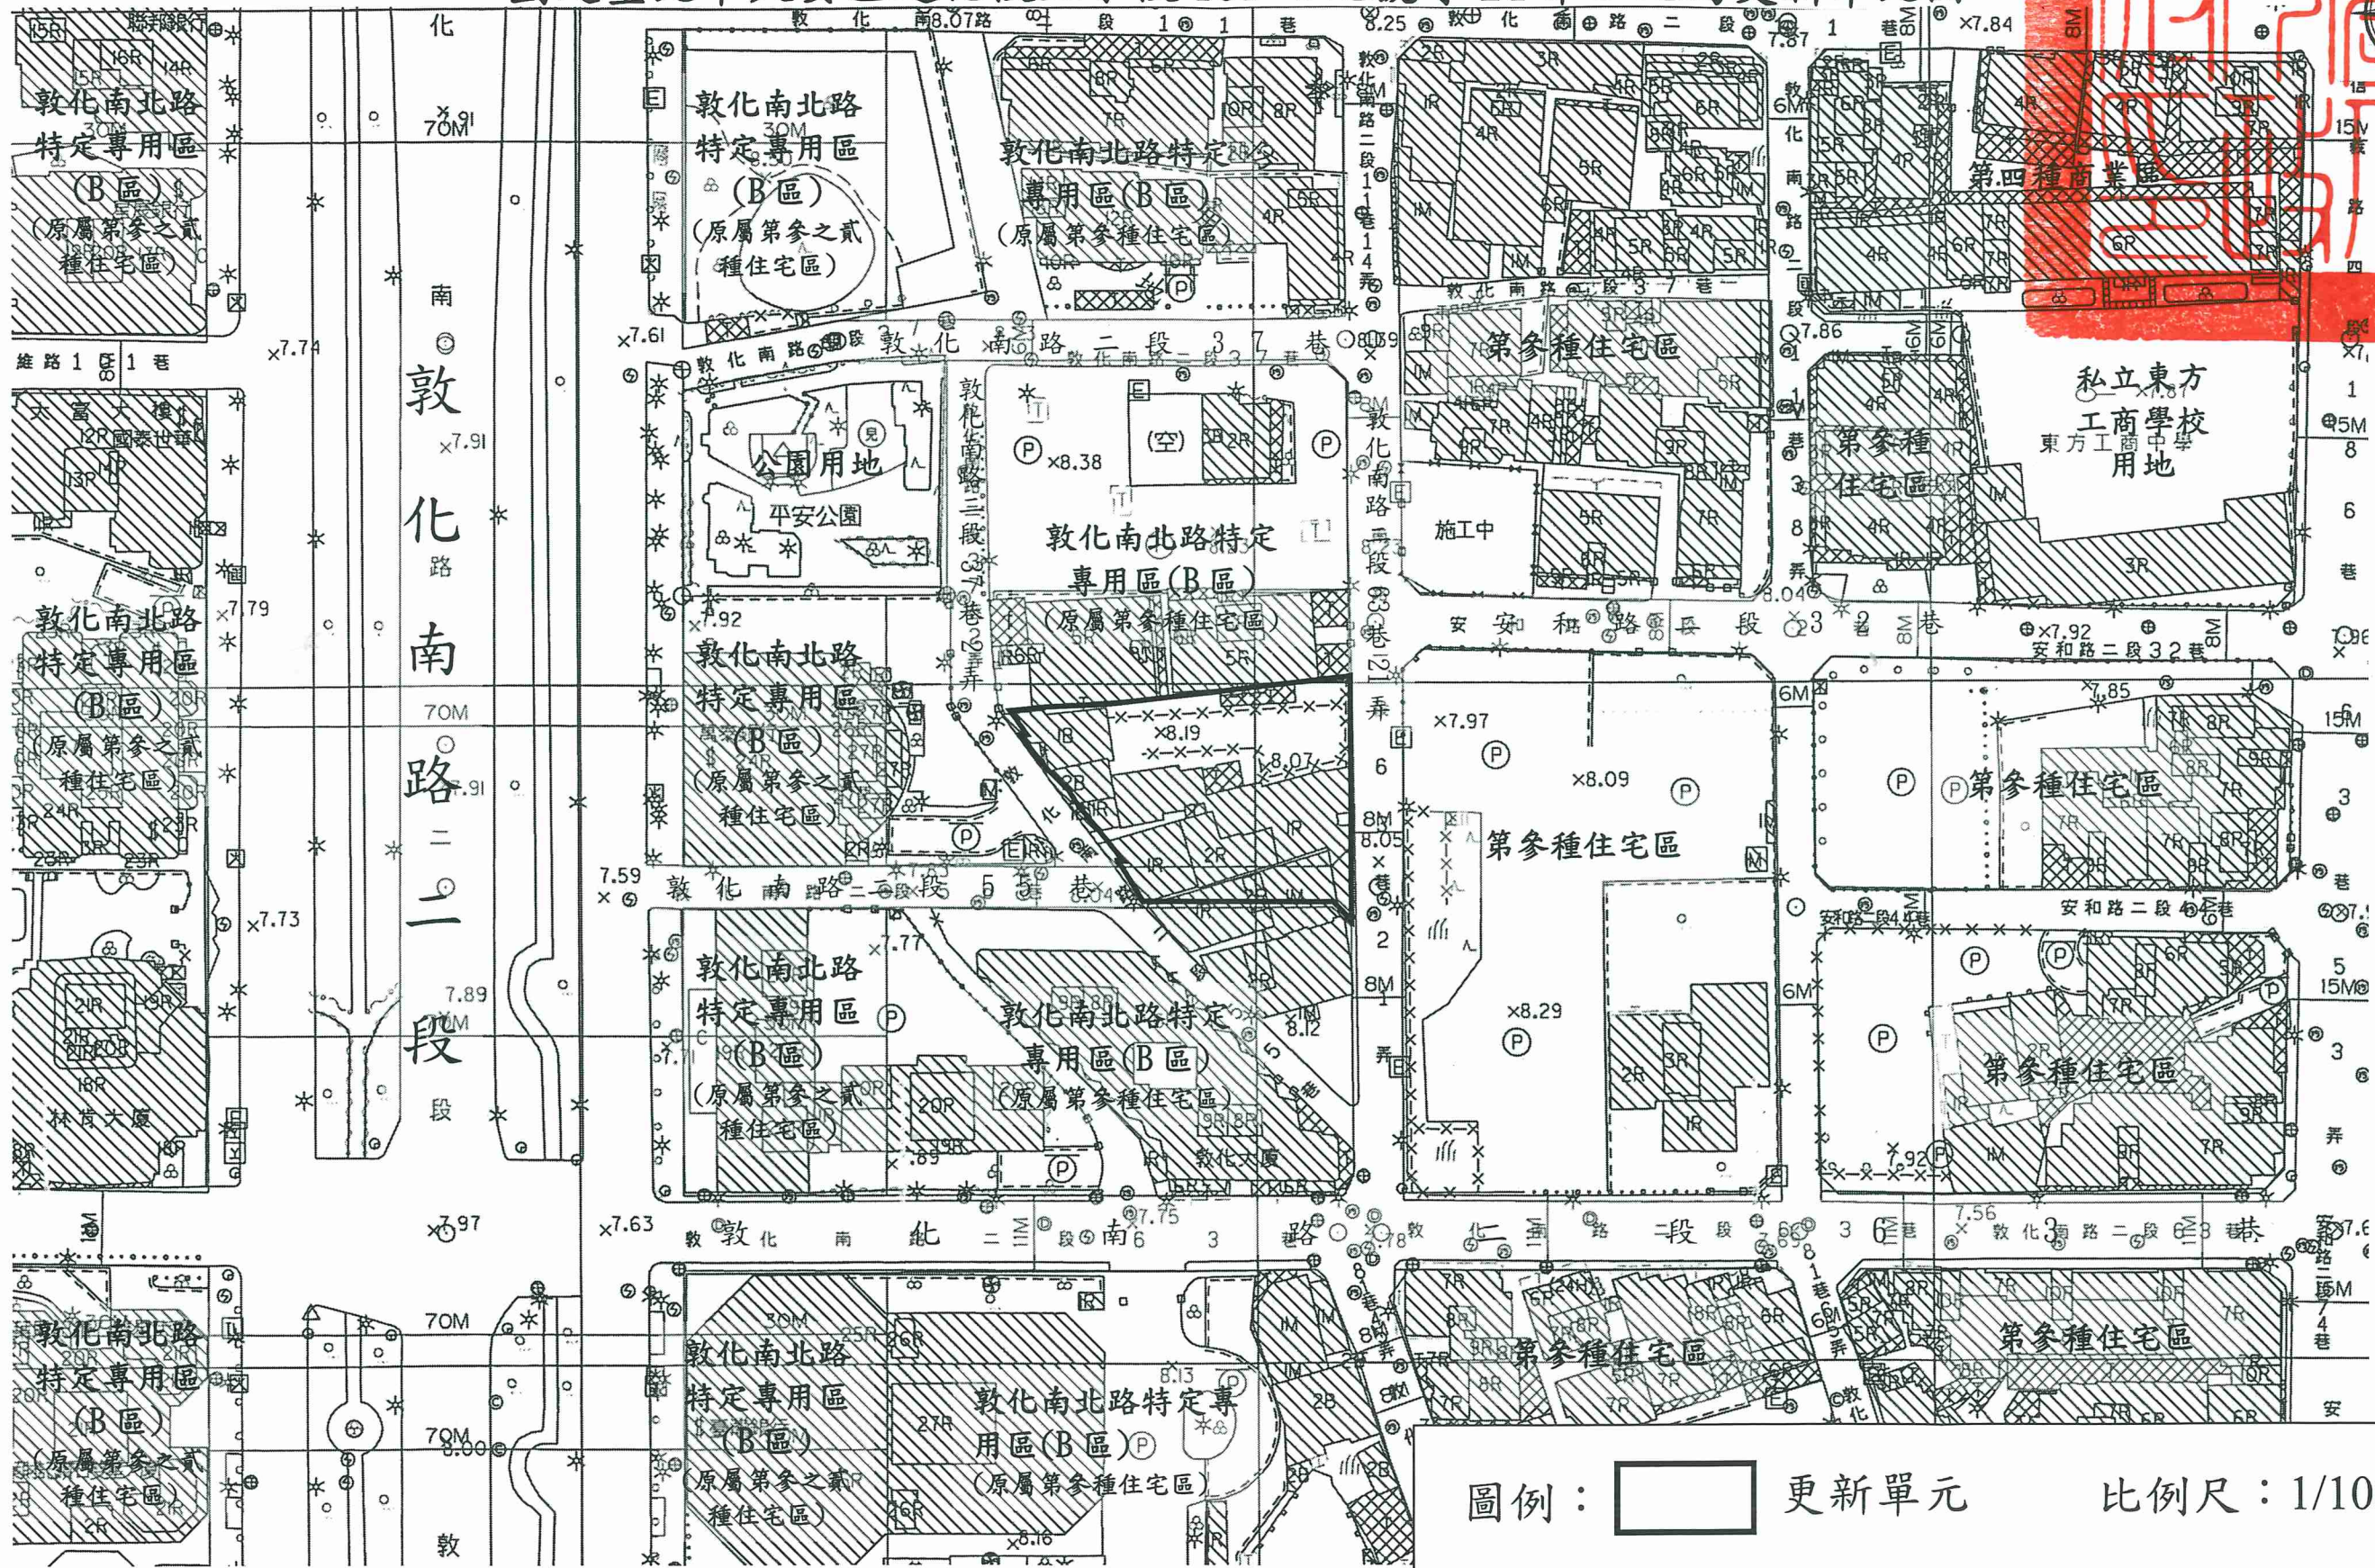


劃定臺北市大安區通化段五小段 191-4 地號等 24 筆土地為更新單元圖

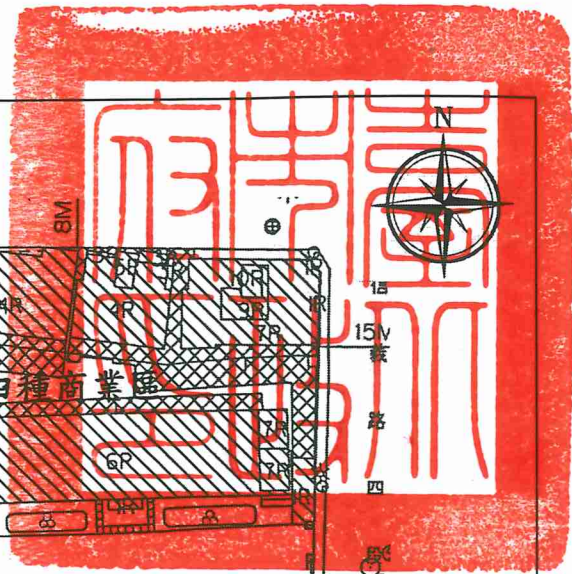

圖例：  更新單元      比例尺：1/1000