
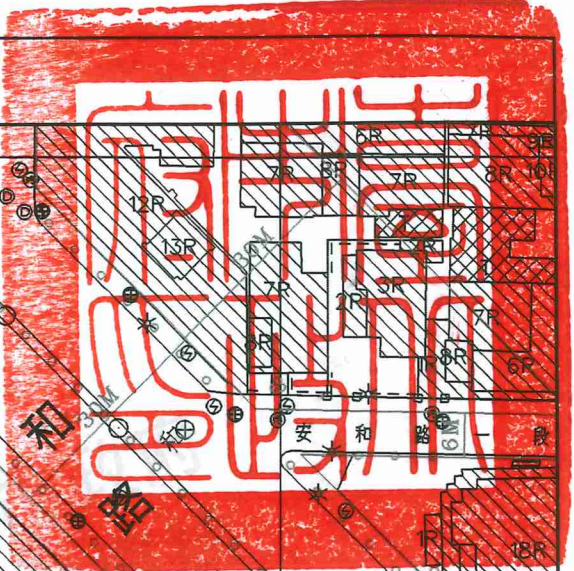


劃定臺北市大安區復興段二小段179-1地號等3筆土地為更新單元圖

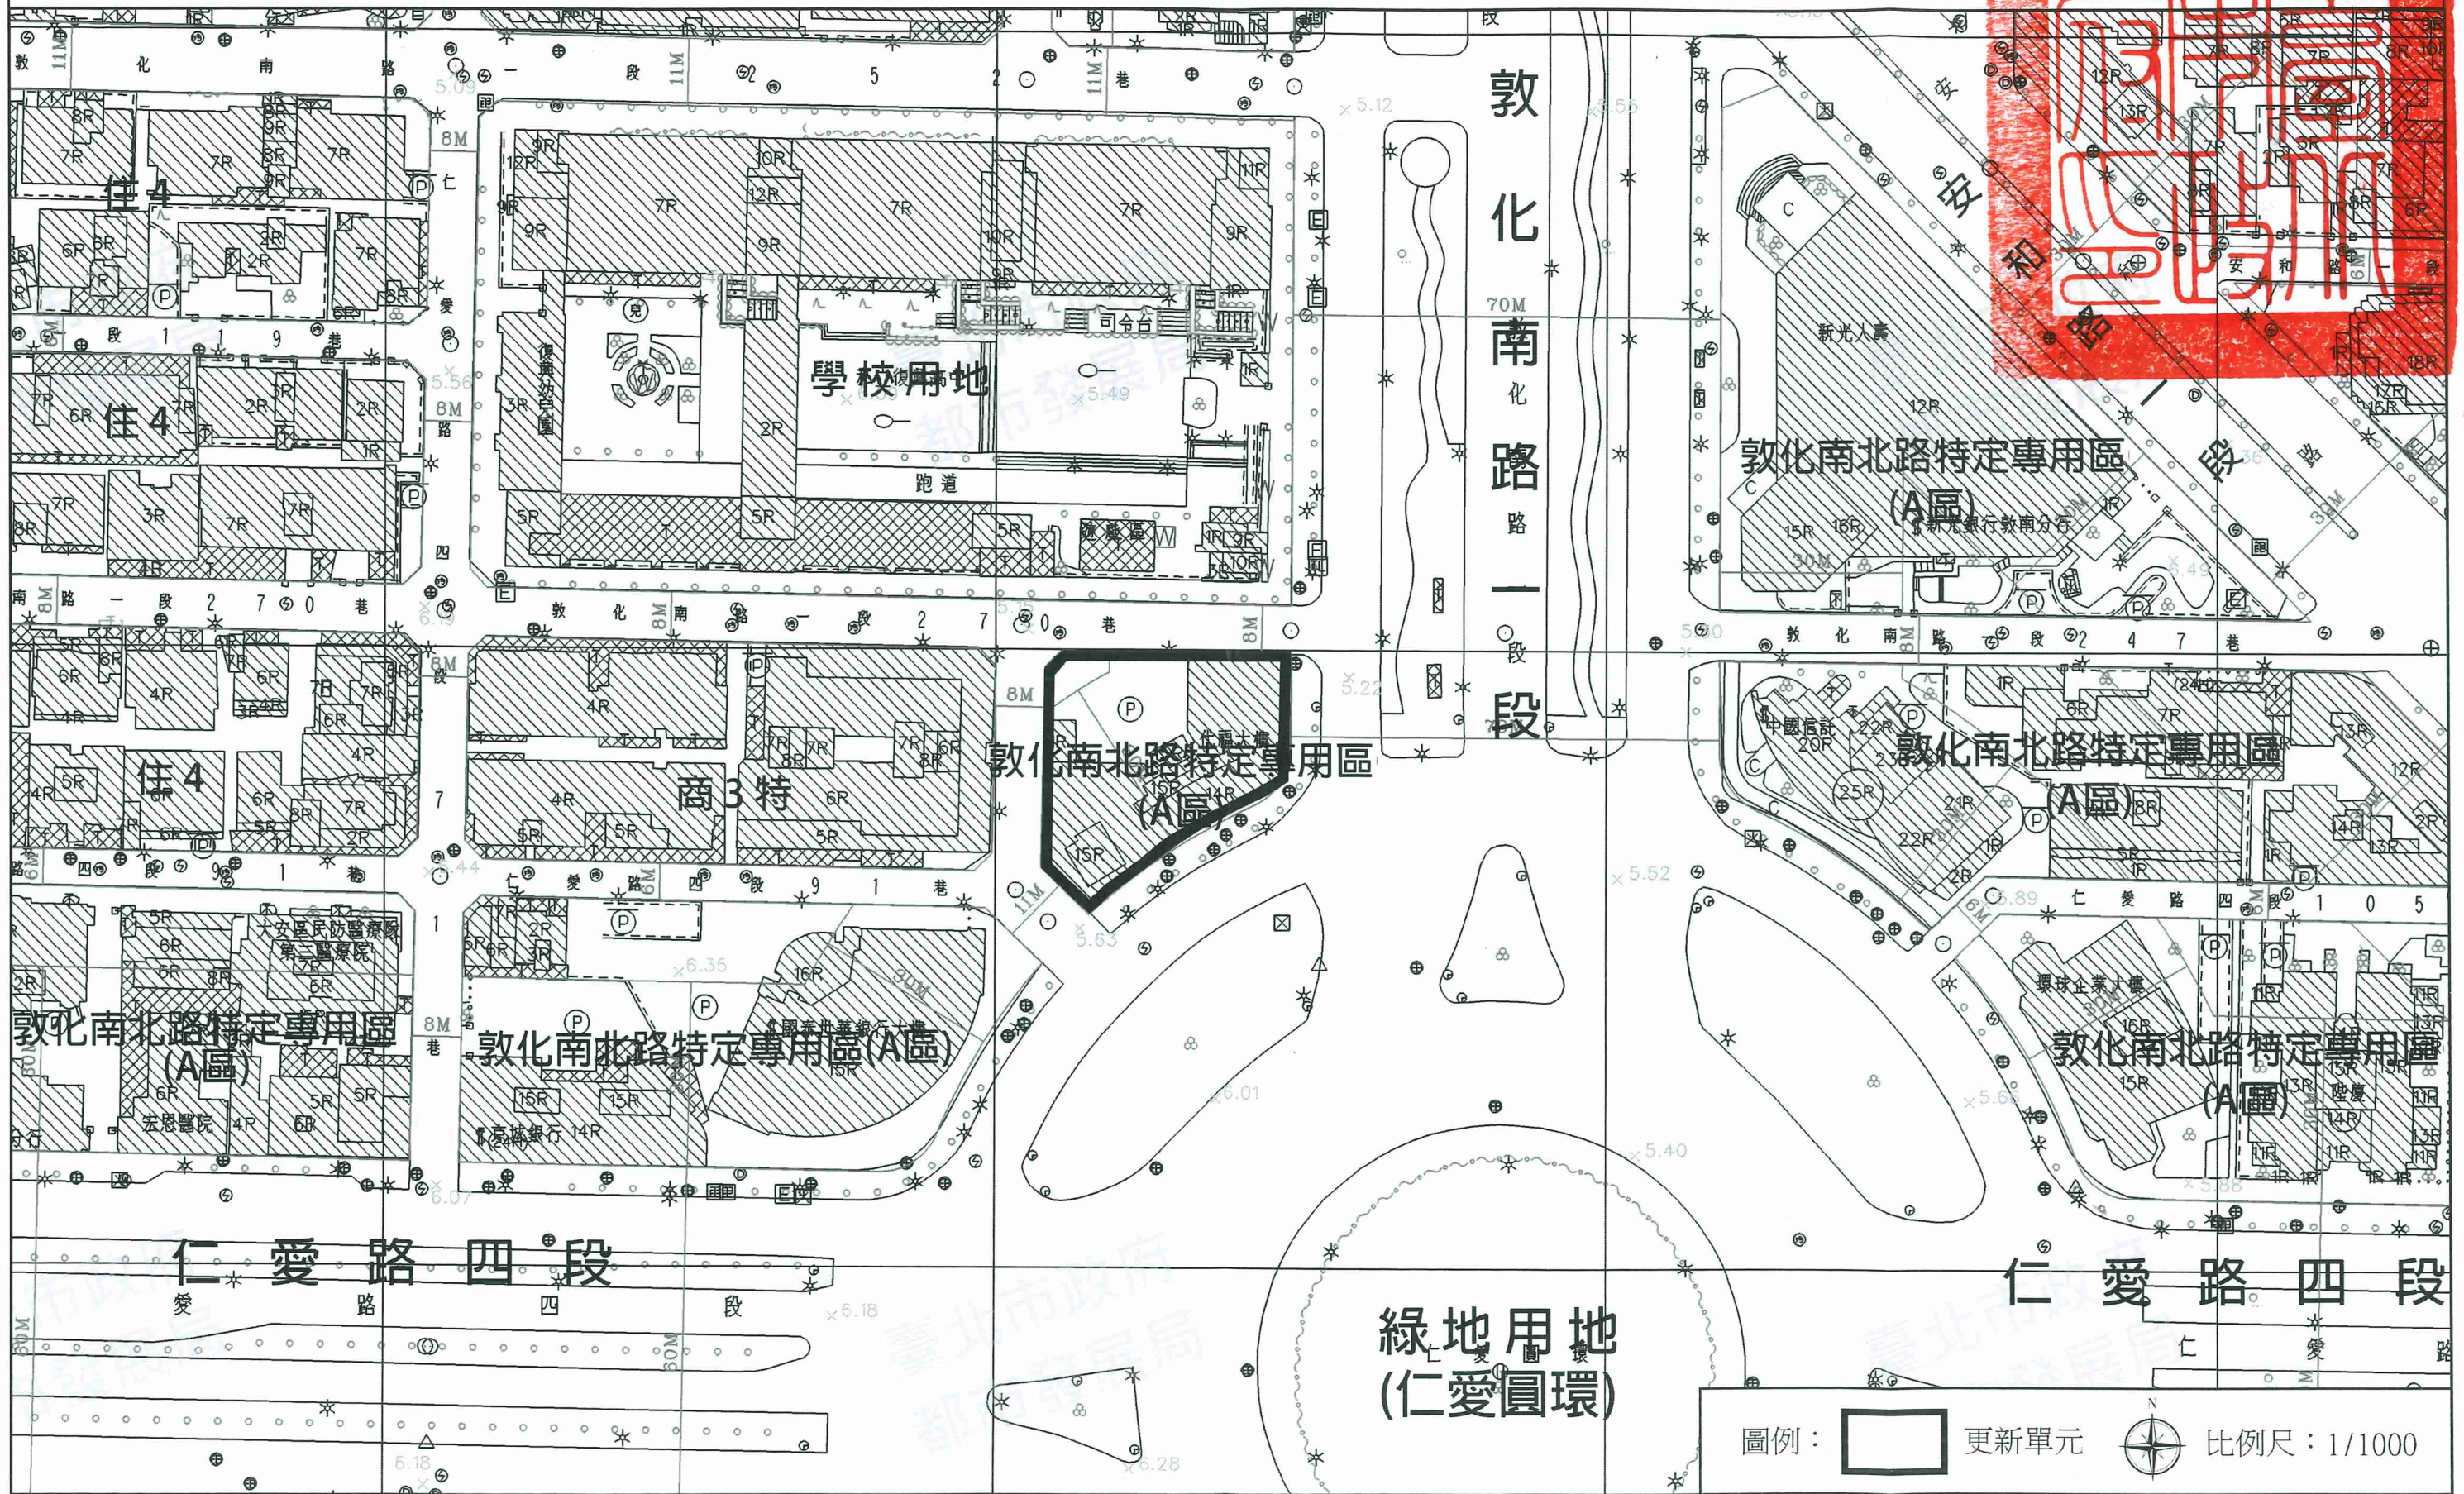

敦化南北路特定專用區

(A區)

敦化南北路特定專用區

(A區)

敦化南北路特定專用區

(A區)

敦化南北路特定專用區

(A區)

敦化南北路特定專用區(A區)

敦化南北路特定專用區

(A區)

綠地用地  
(仁愛圓環)

圖例：  更新單元  比例尺：1/1000