
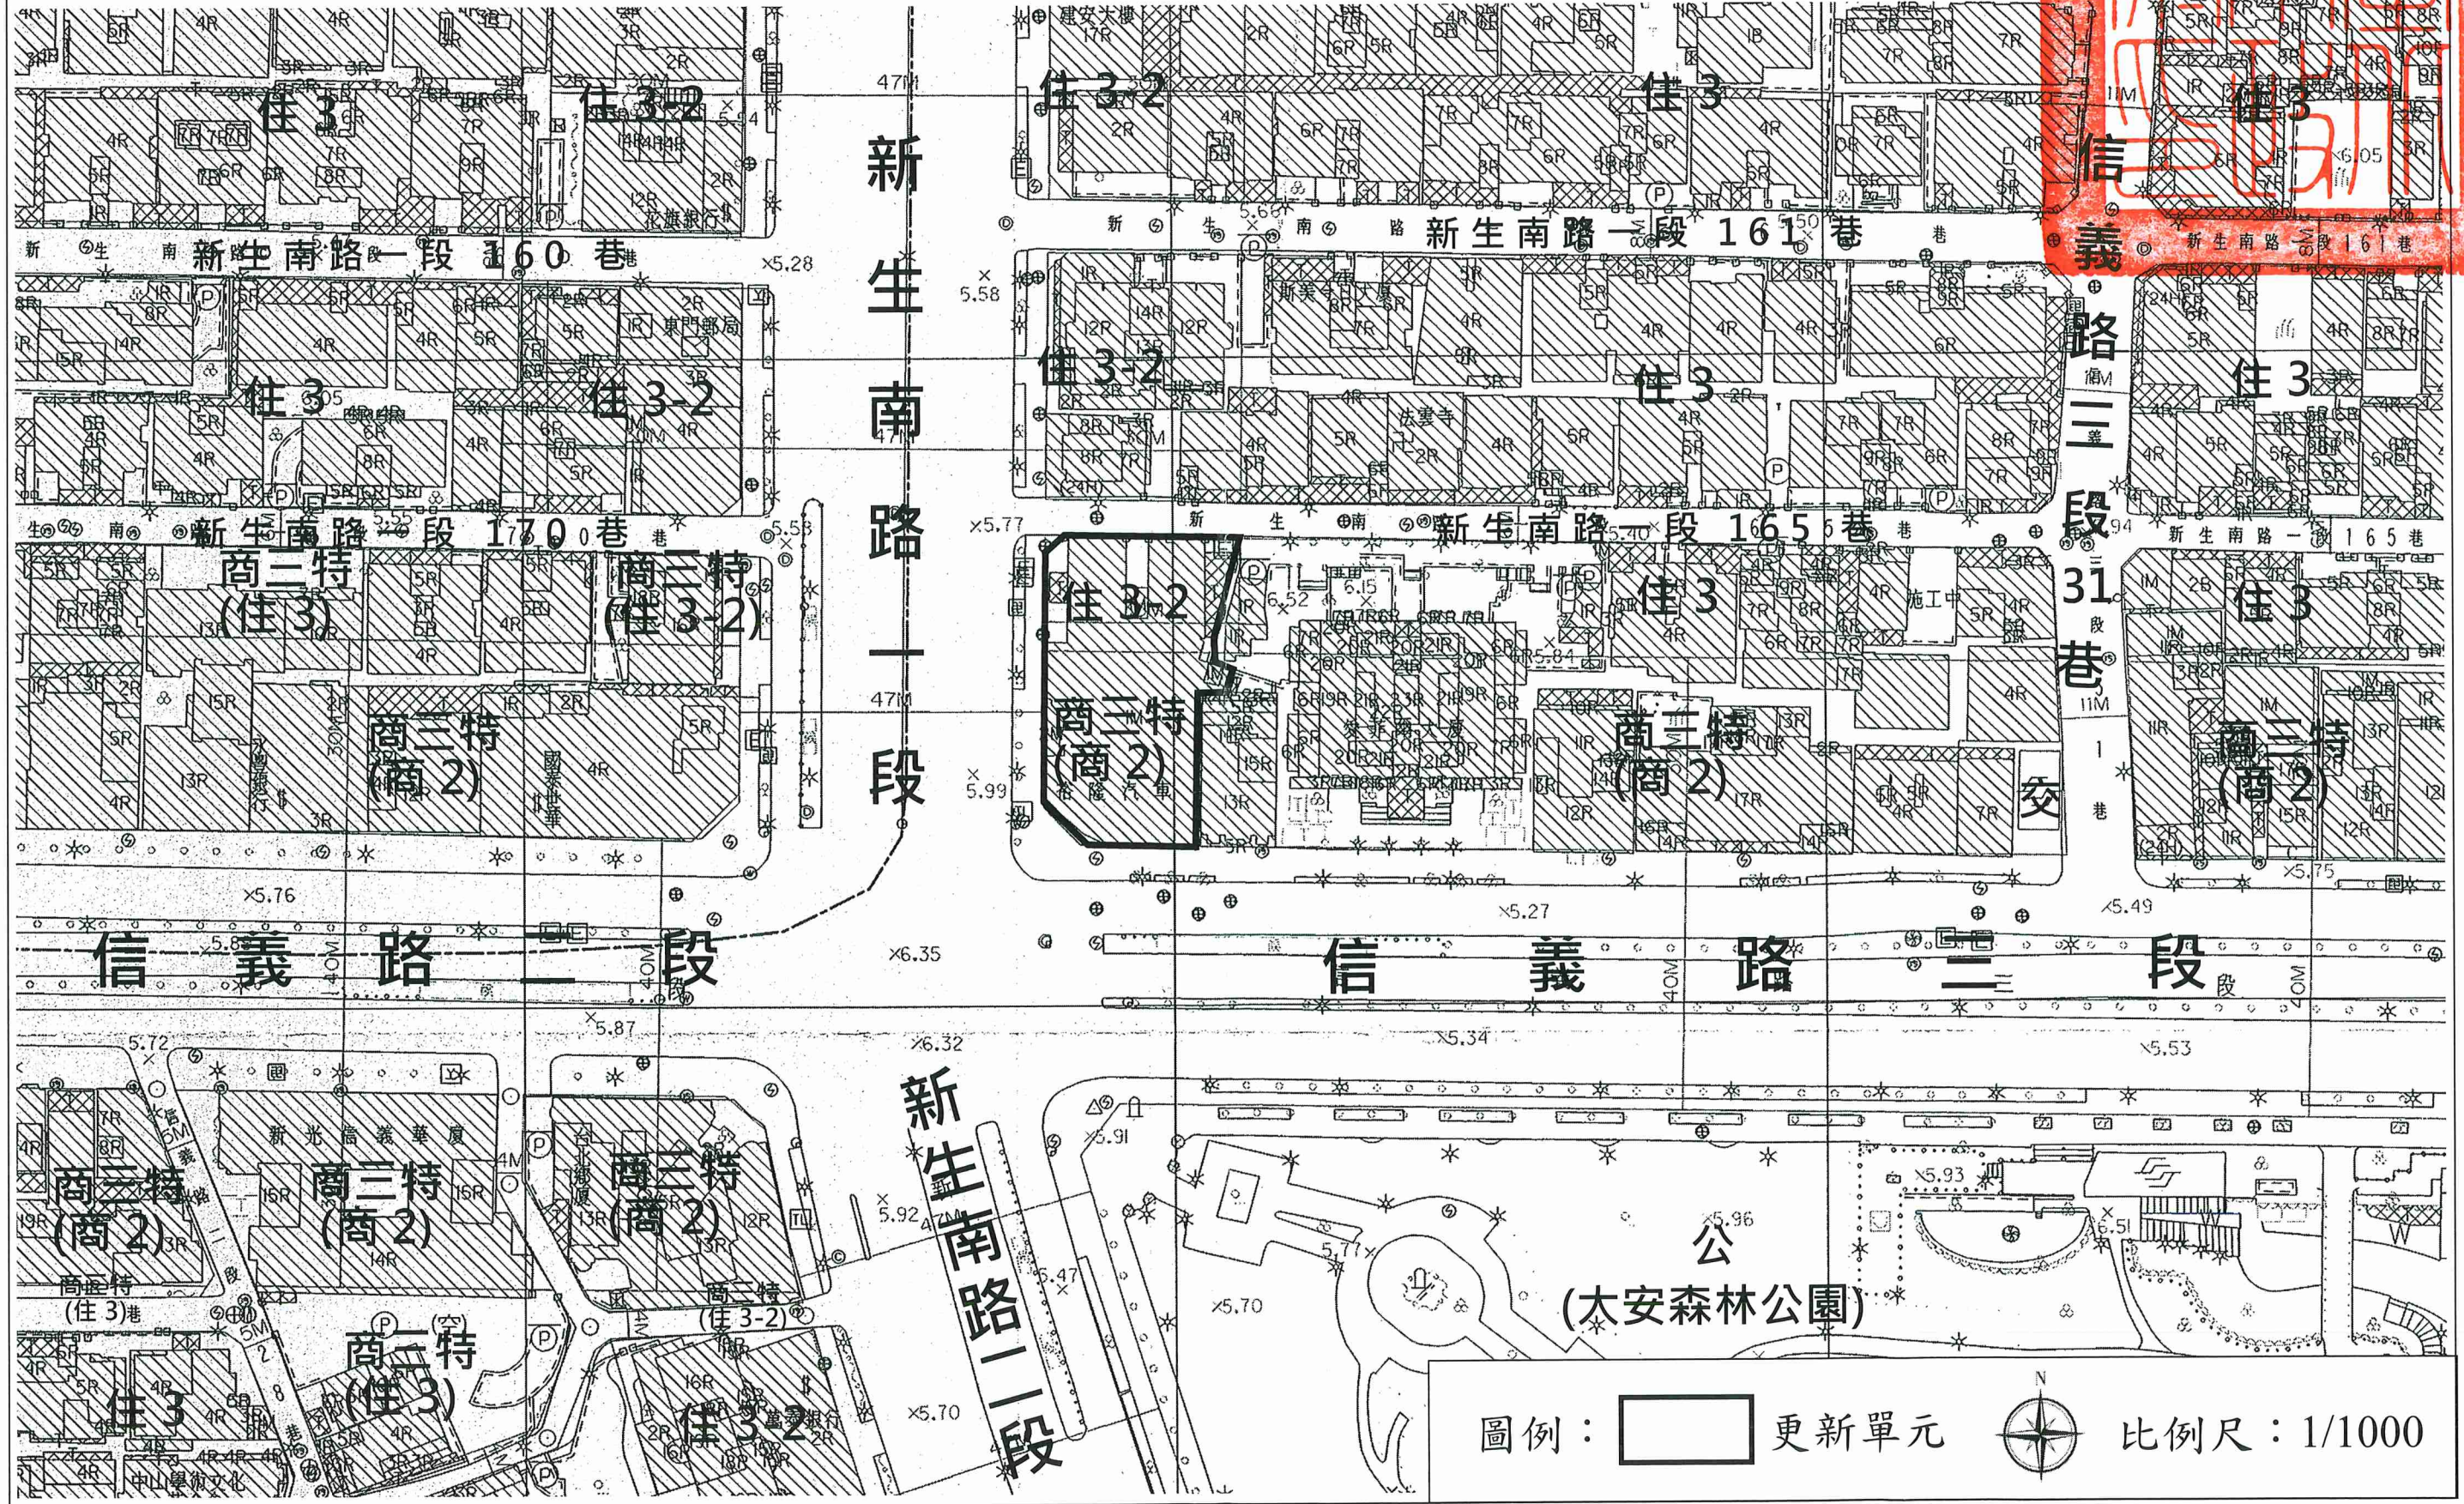


劃定臺北市大安區懷生段四小段 592-1 地號等 13 筆土地為更新單元圖

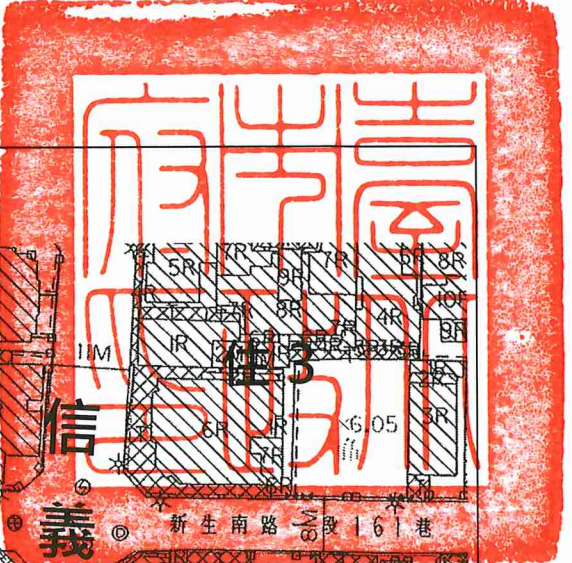

圖例：  更新單元 N 比例尺：1/1000