


劃定臺北市大安區龍泉段一小段694地號等21筆土地為更新單元圖



國立臺灣大學
(台灣大學用地)

圖例：□ 更新單元 比例尺：1/1000

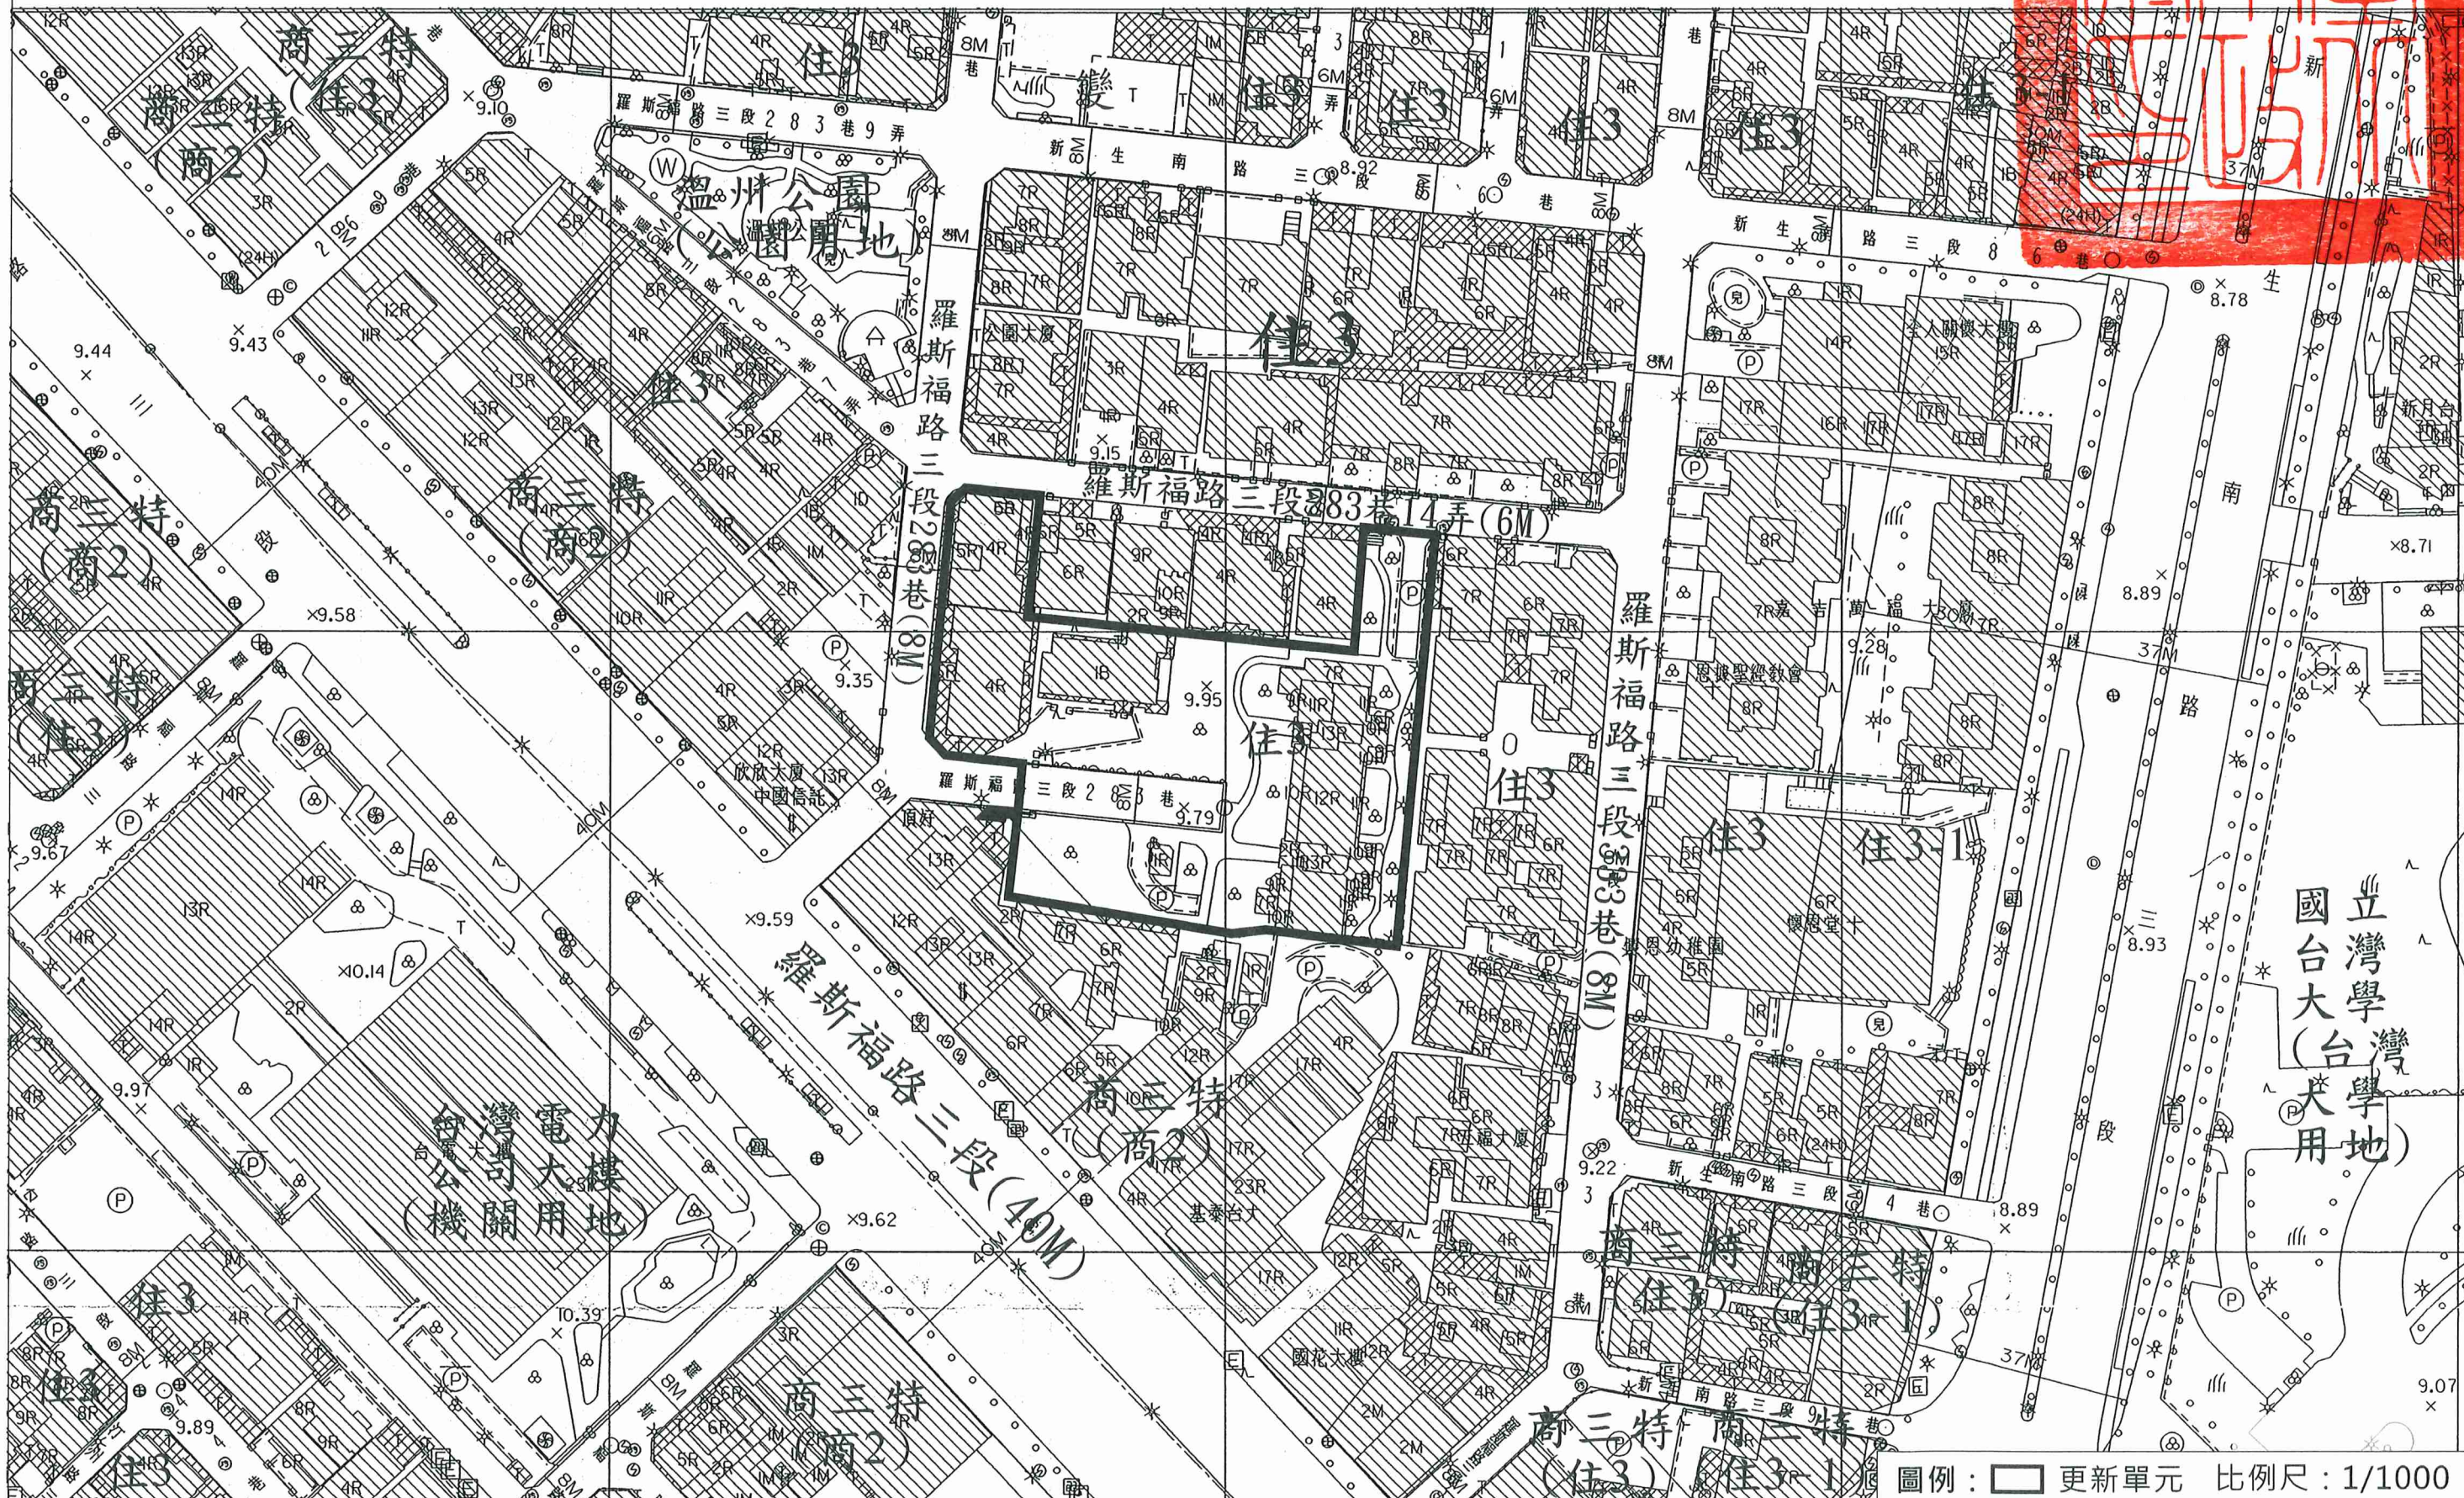