


劃定臺北市大安區瑞安段二小段386地號等15筆土地為更新單元圖

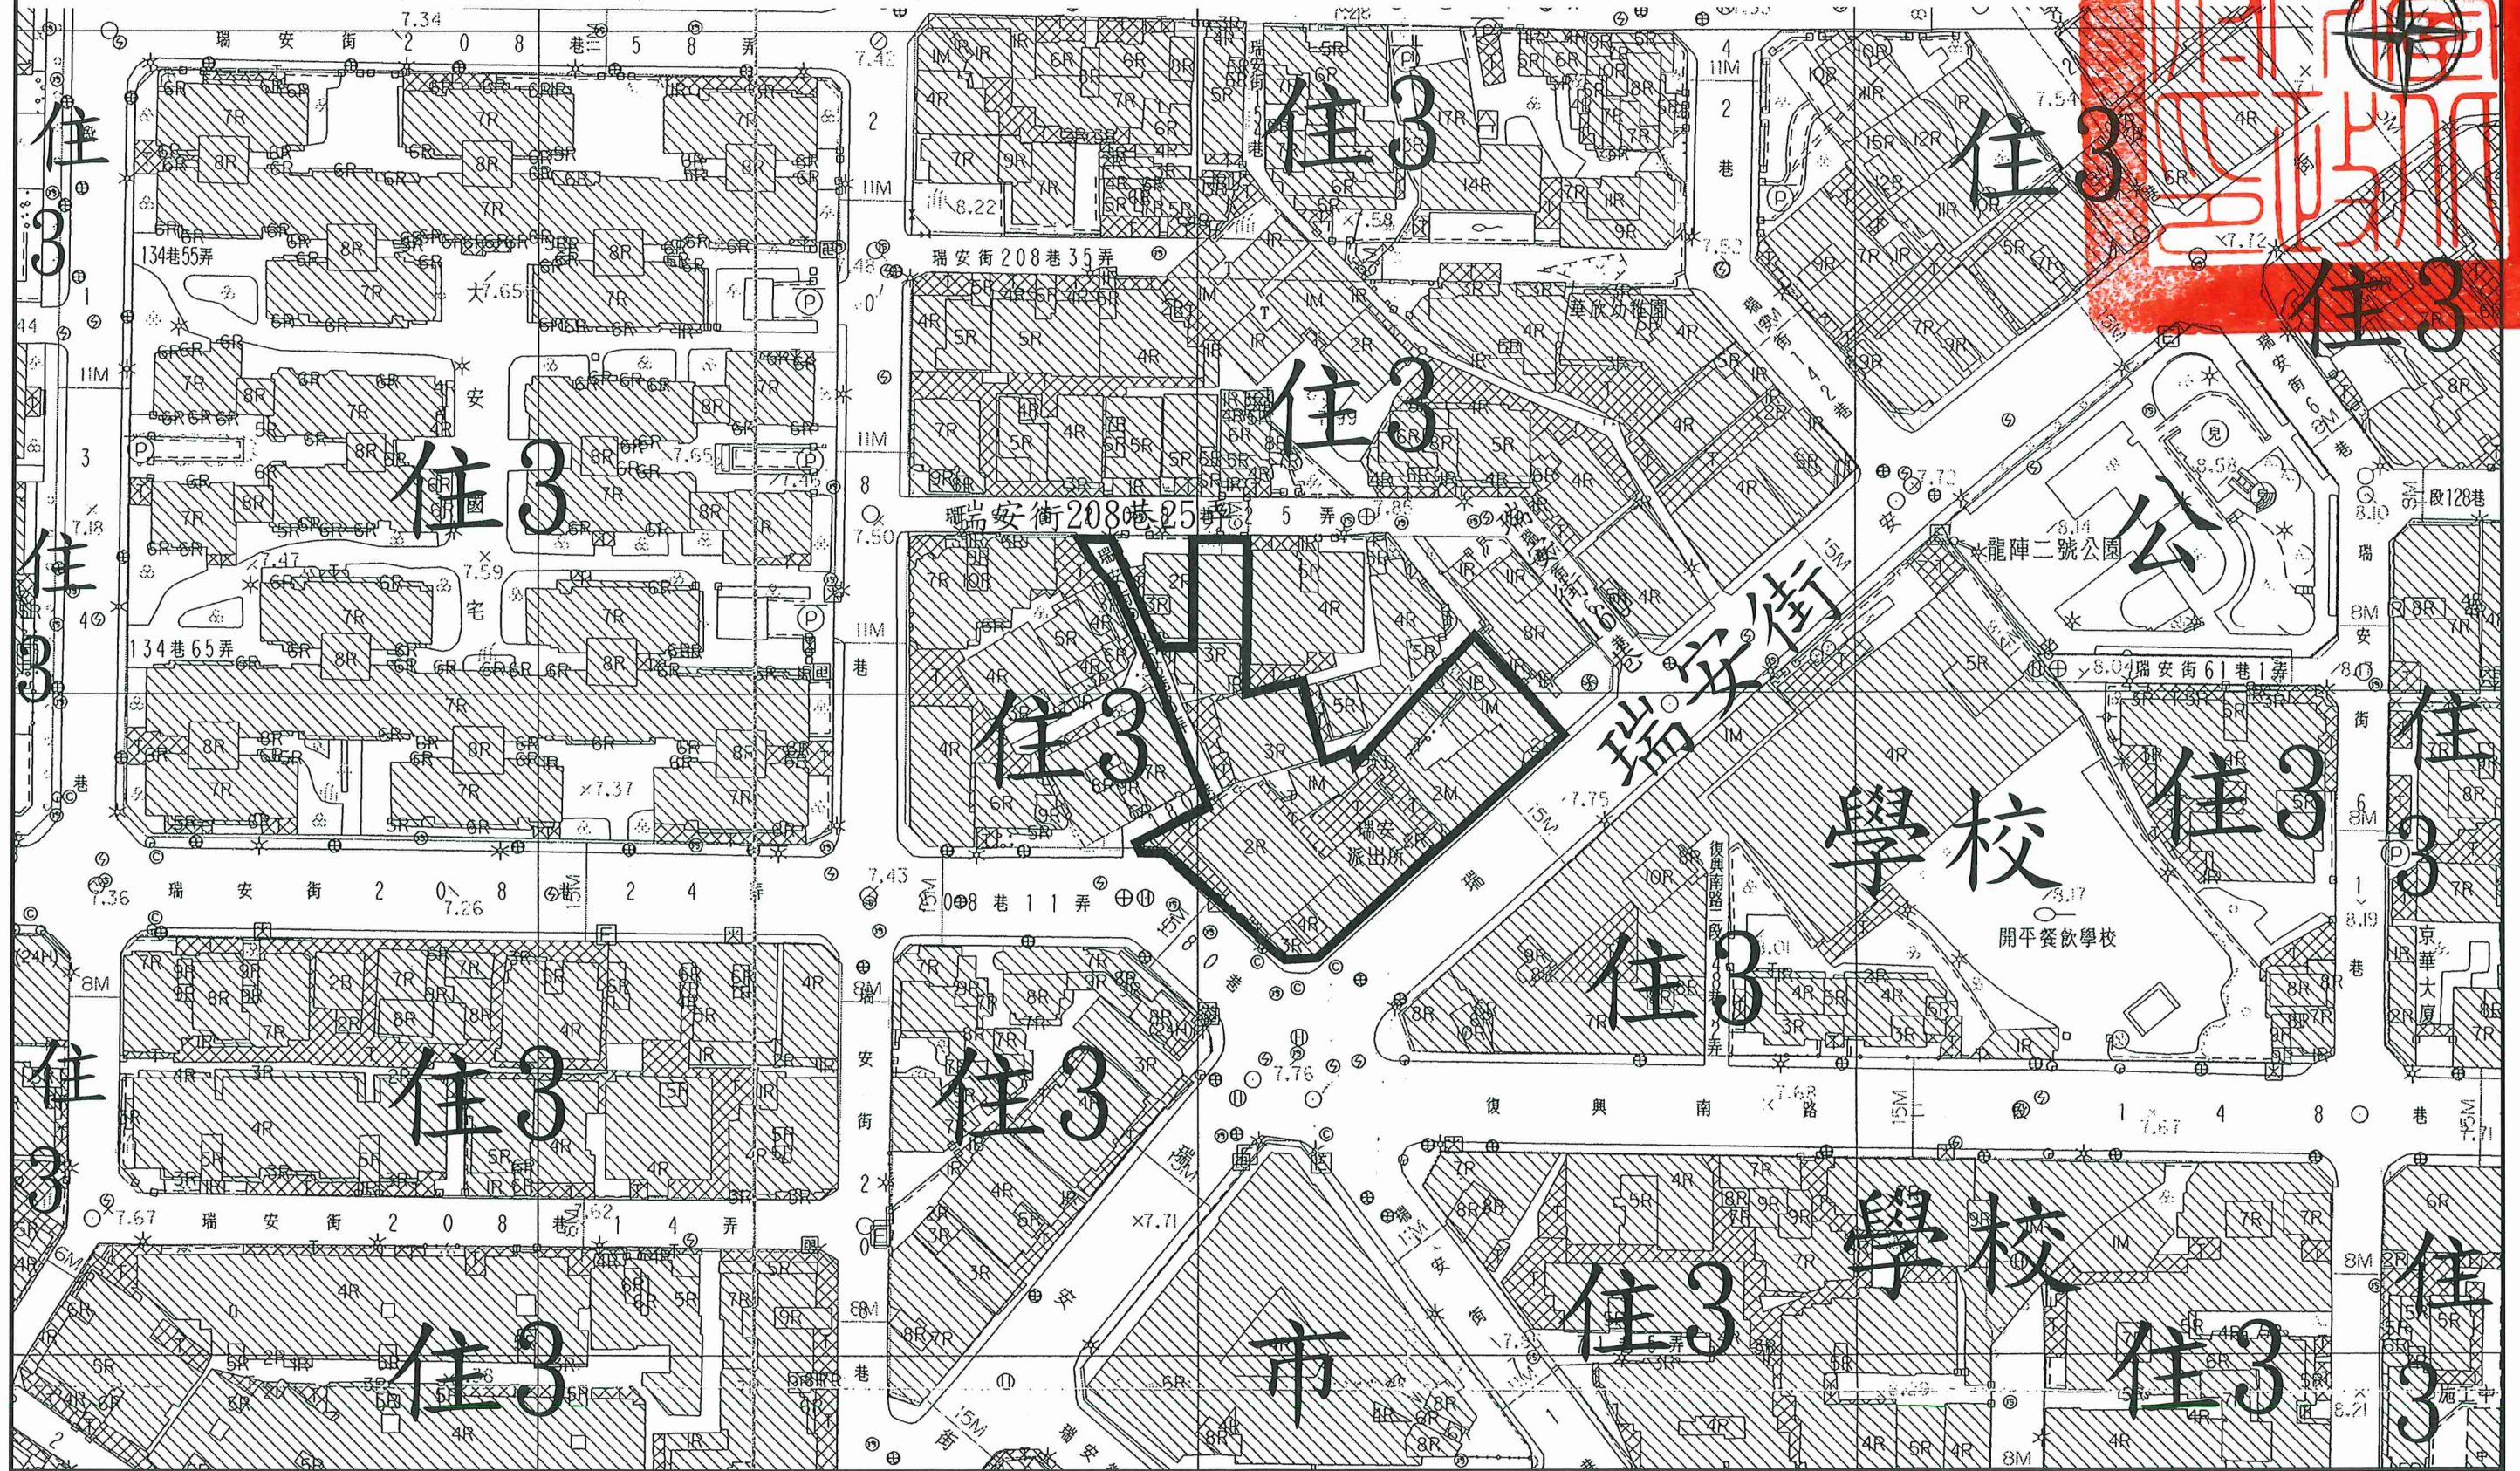

圖例: 更新單元

比例尺: 1/1000