
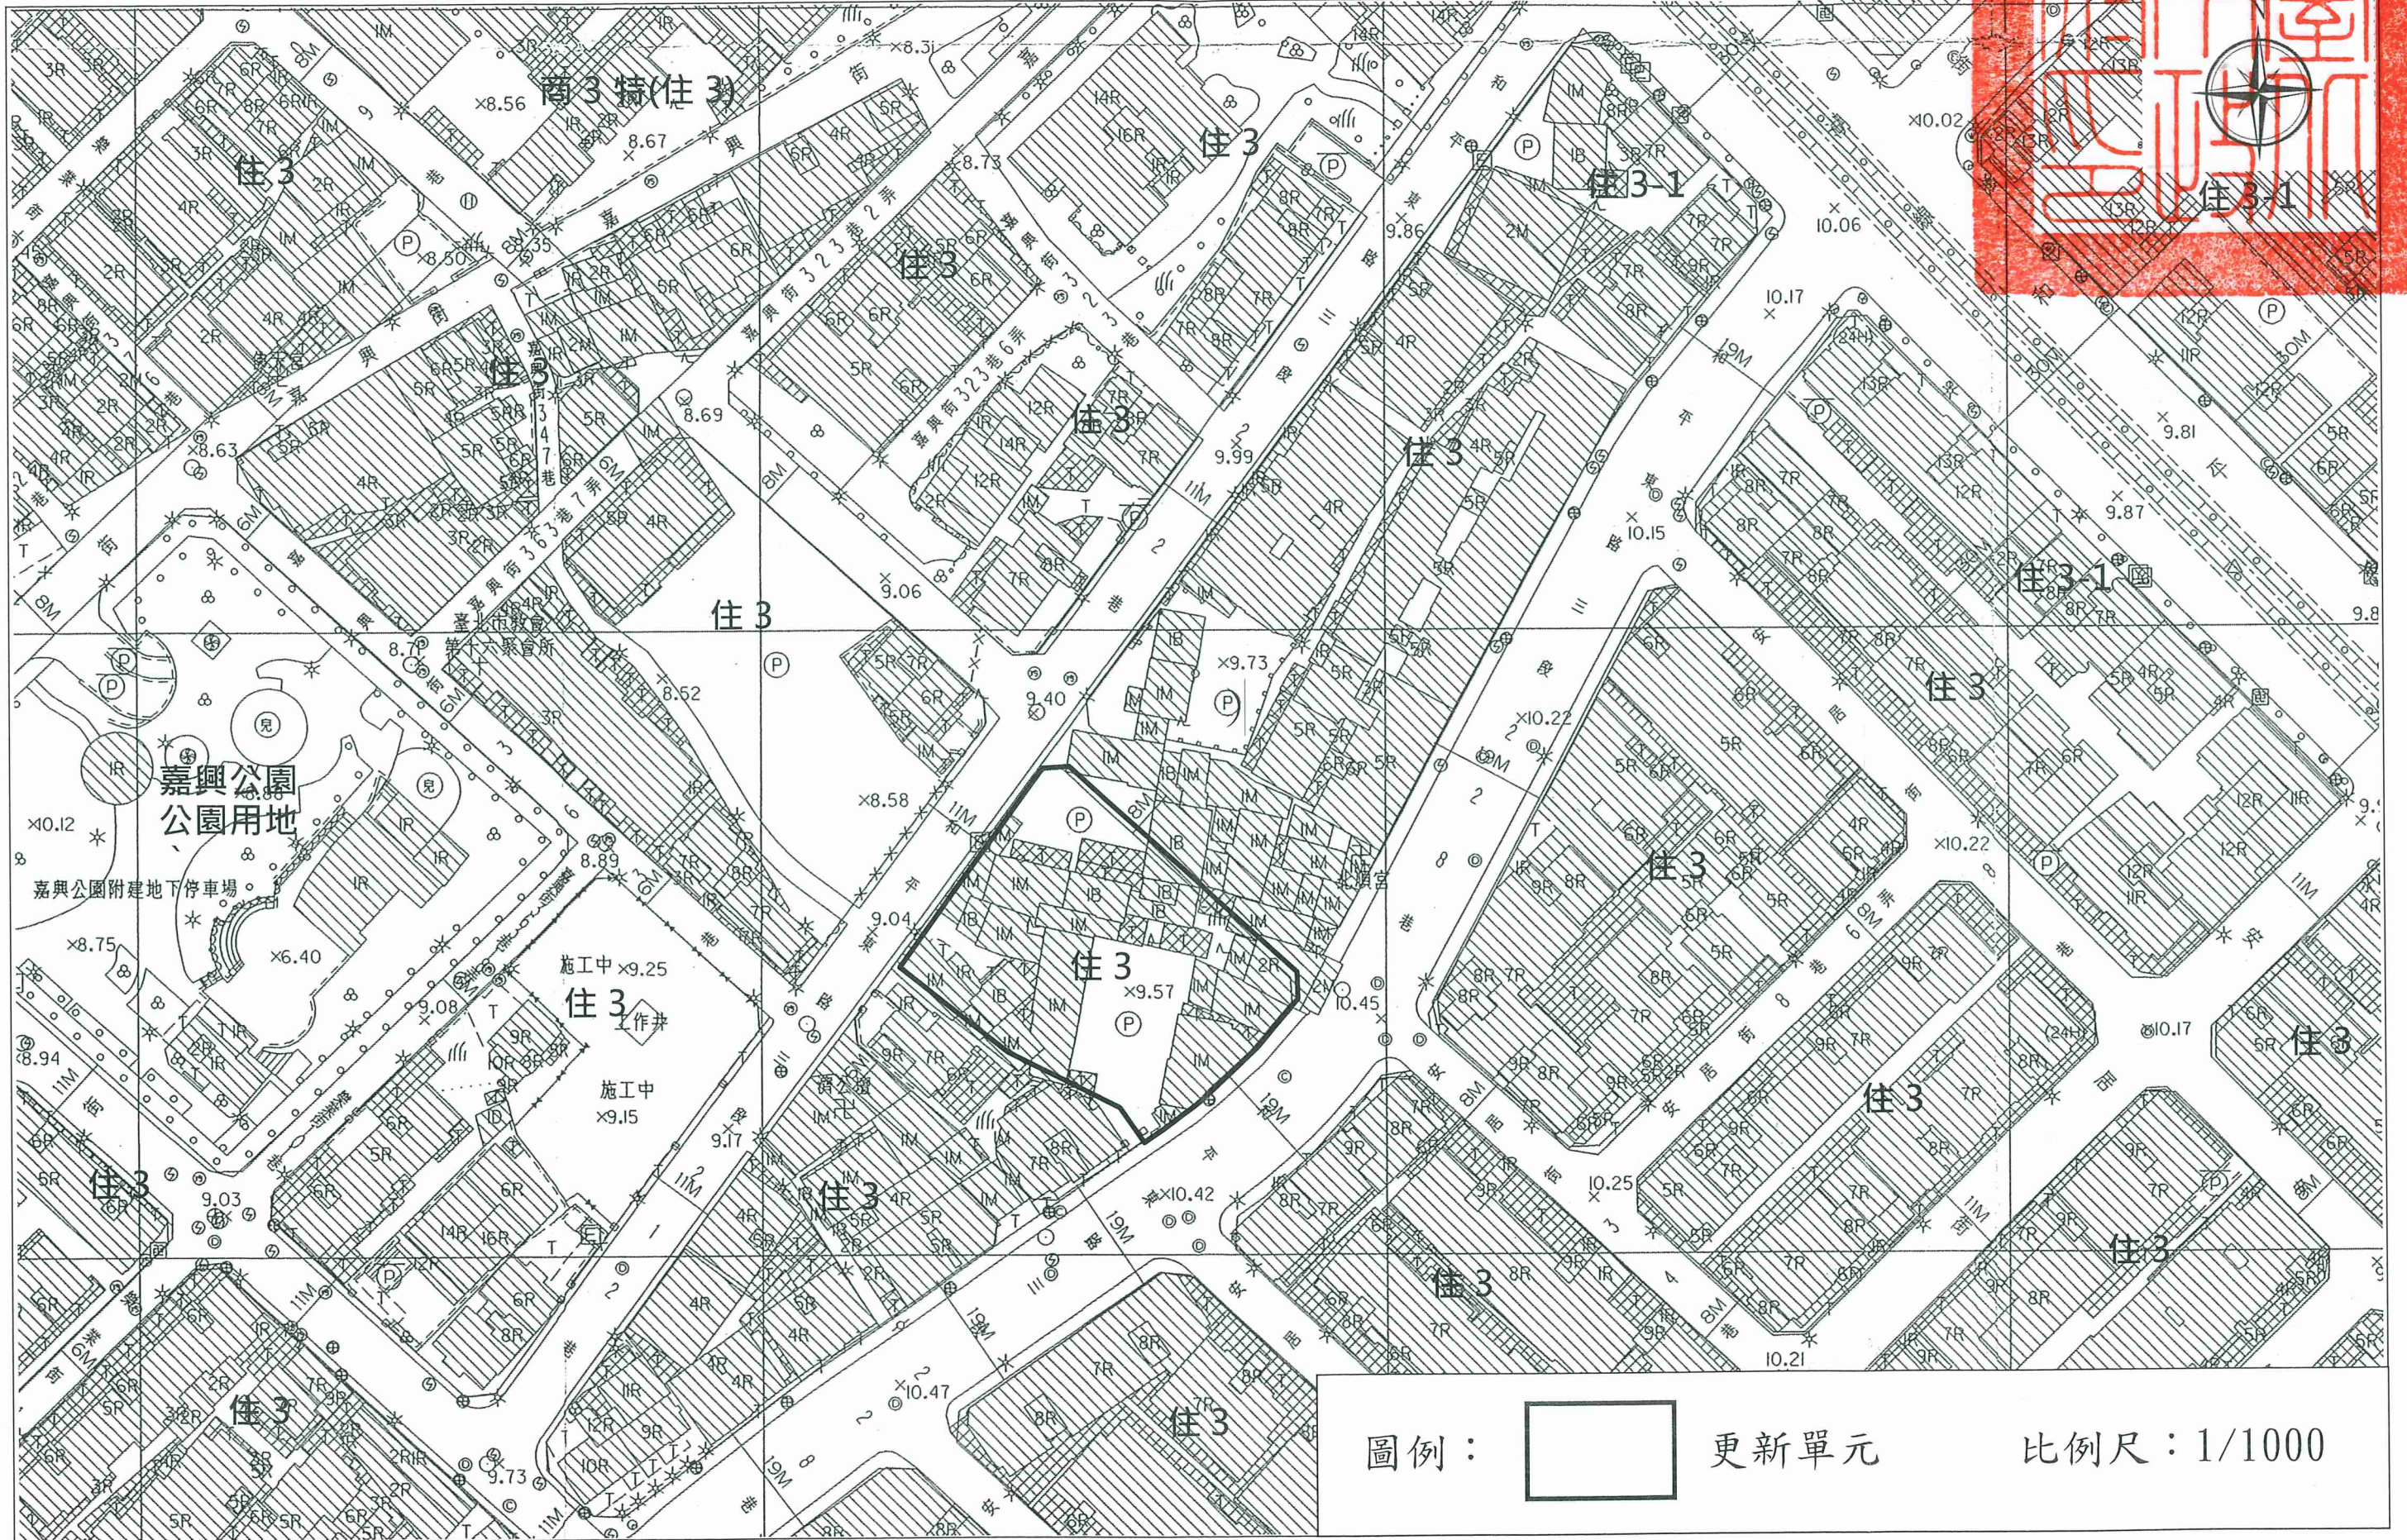


劃定臺北市大安區辛亥段三小段 390 地號等 4 筆土地為更新單元圖

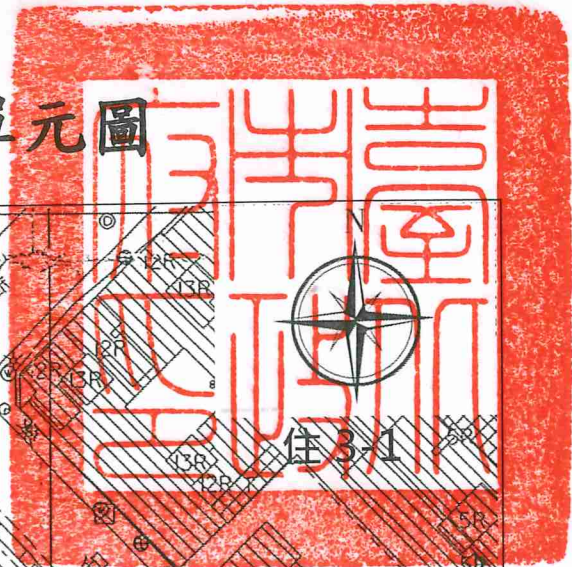

嘉興公園
公園用地

嘉興公園附建地下停車場

施工中
住3
工作井

施工中
住3

圖例：



更新單元

比例尺：1/1000