


劃定臺北市大安區復興段二小段368地號等12筆土地為更新單元圖

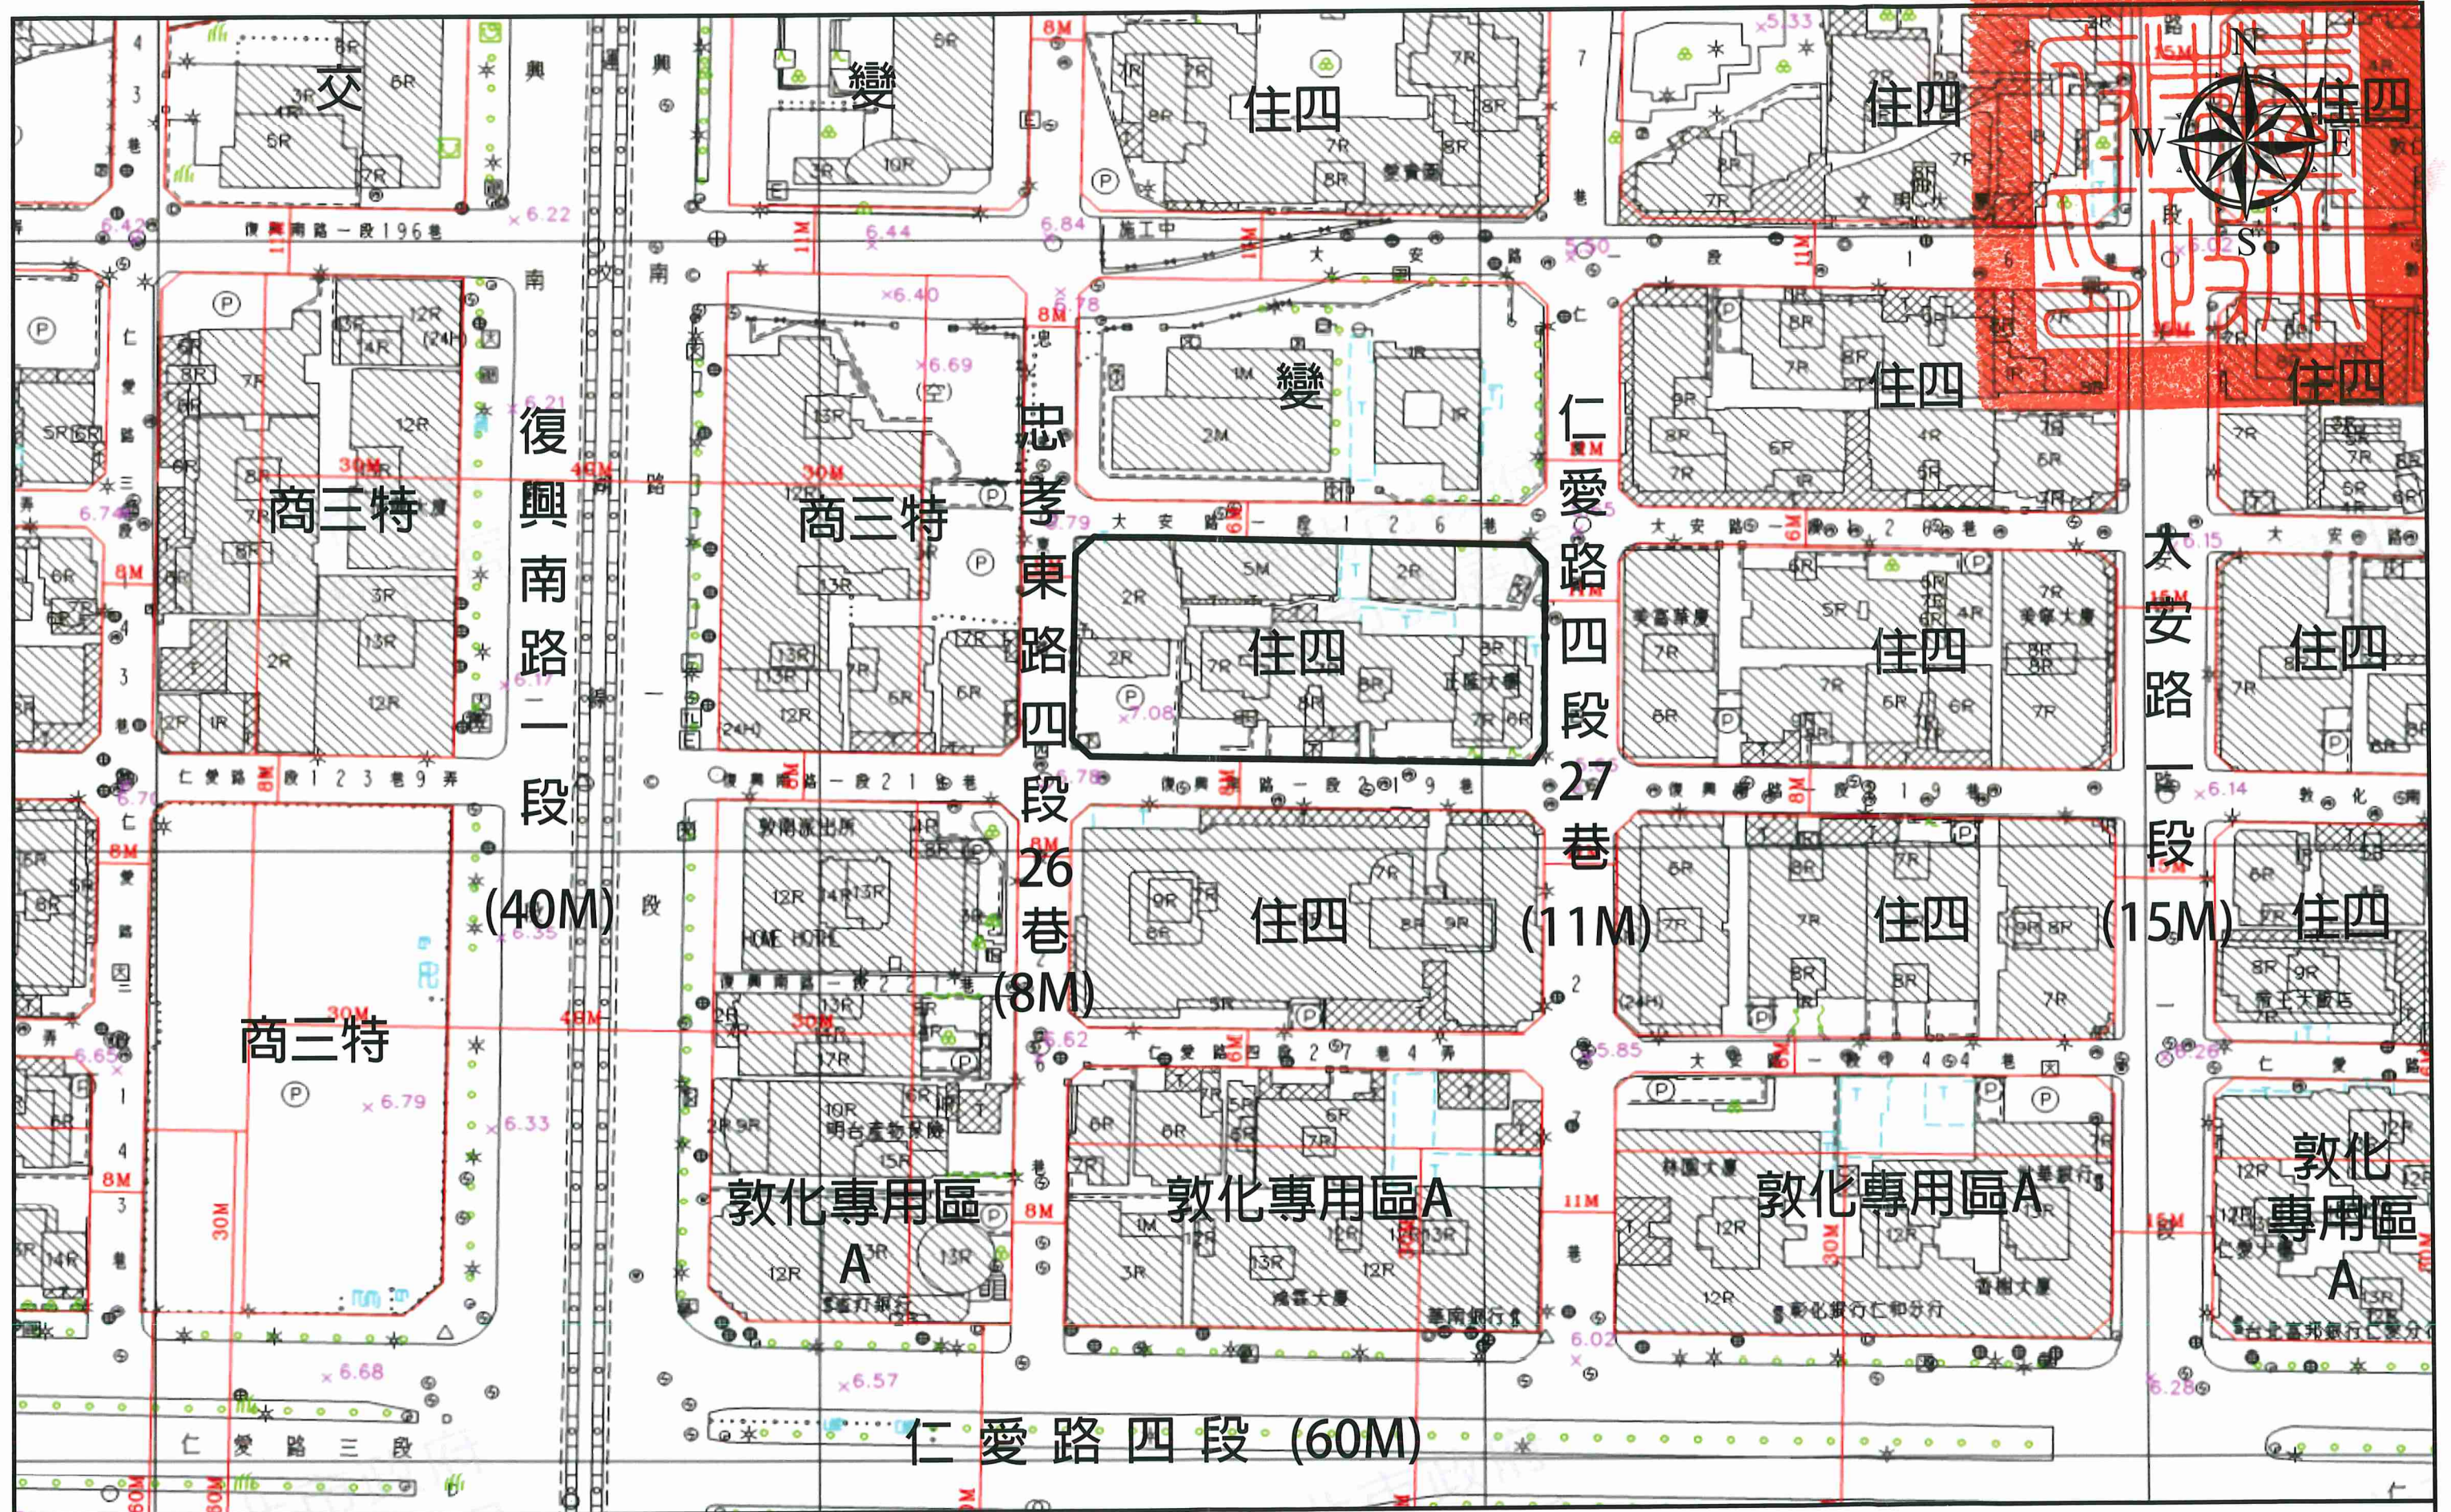

圖例： 更新單元

比例尺：1:1000