


劃定臺北市大安區仁愛段五小段480地號1筆土地為更新單元圖



圖例：
 更新單元

比例尺：1/1000

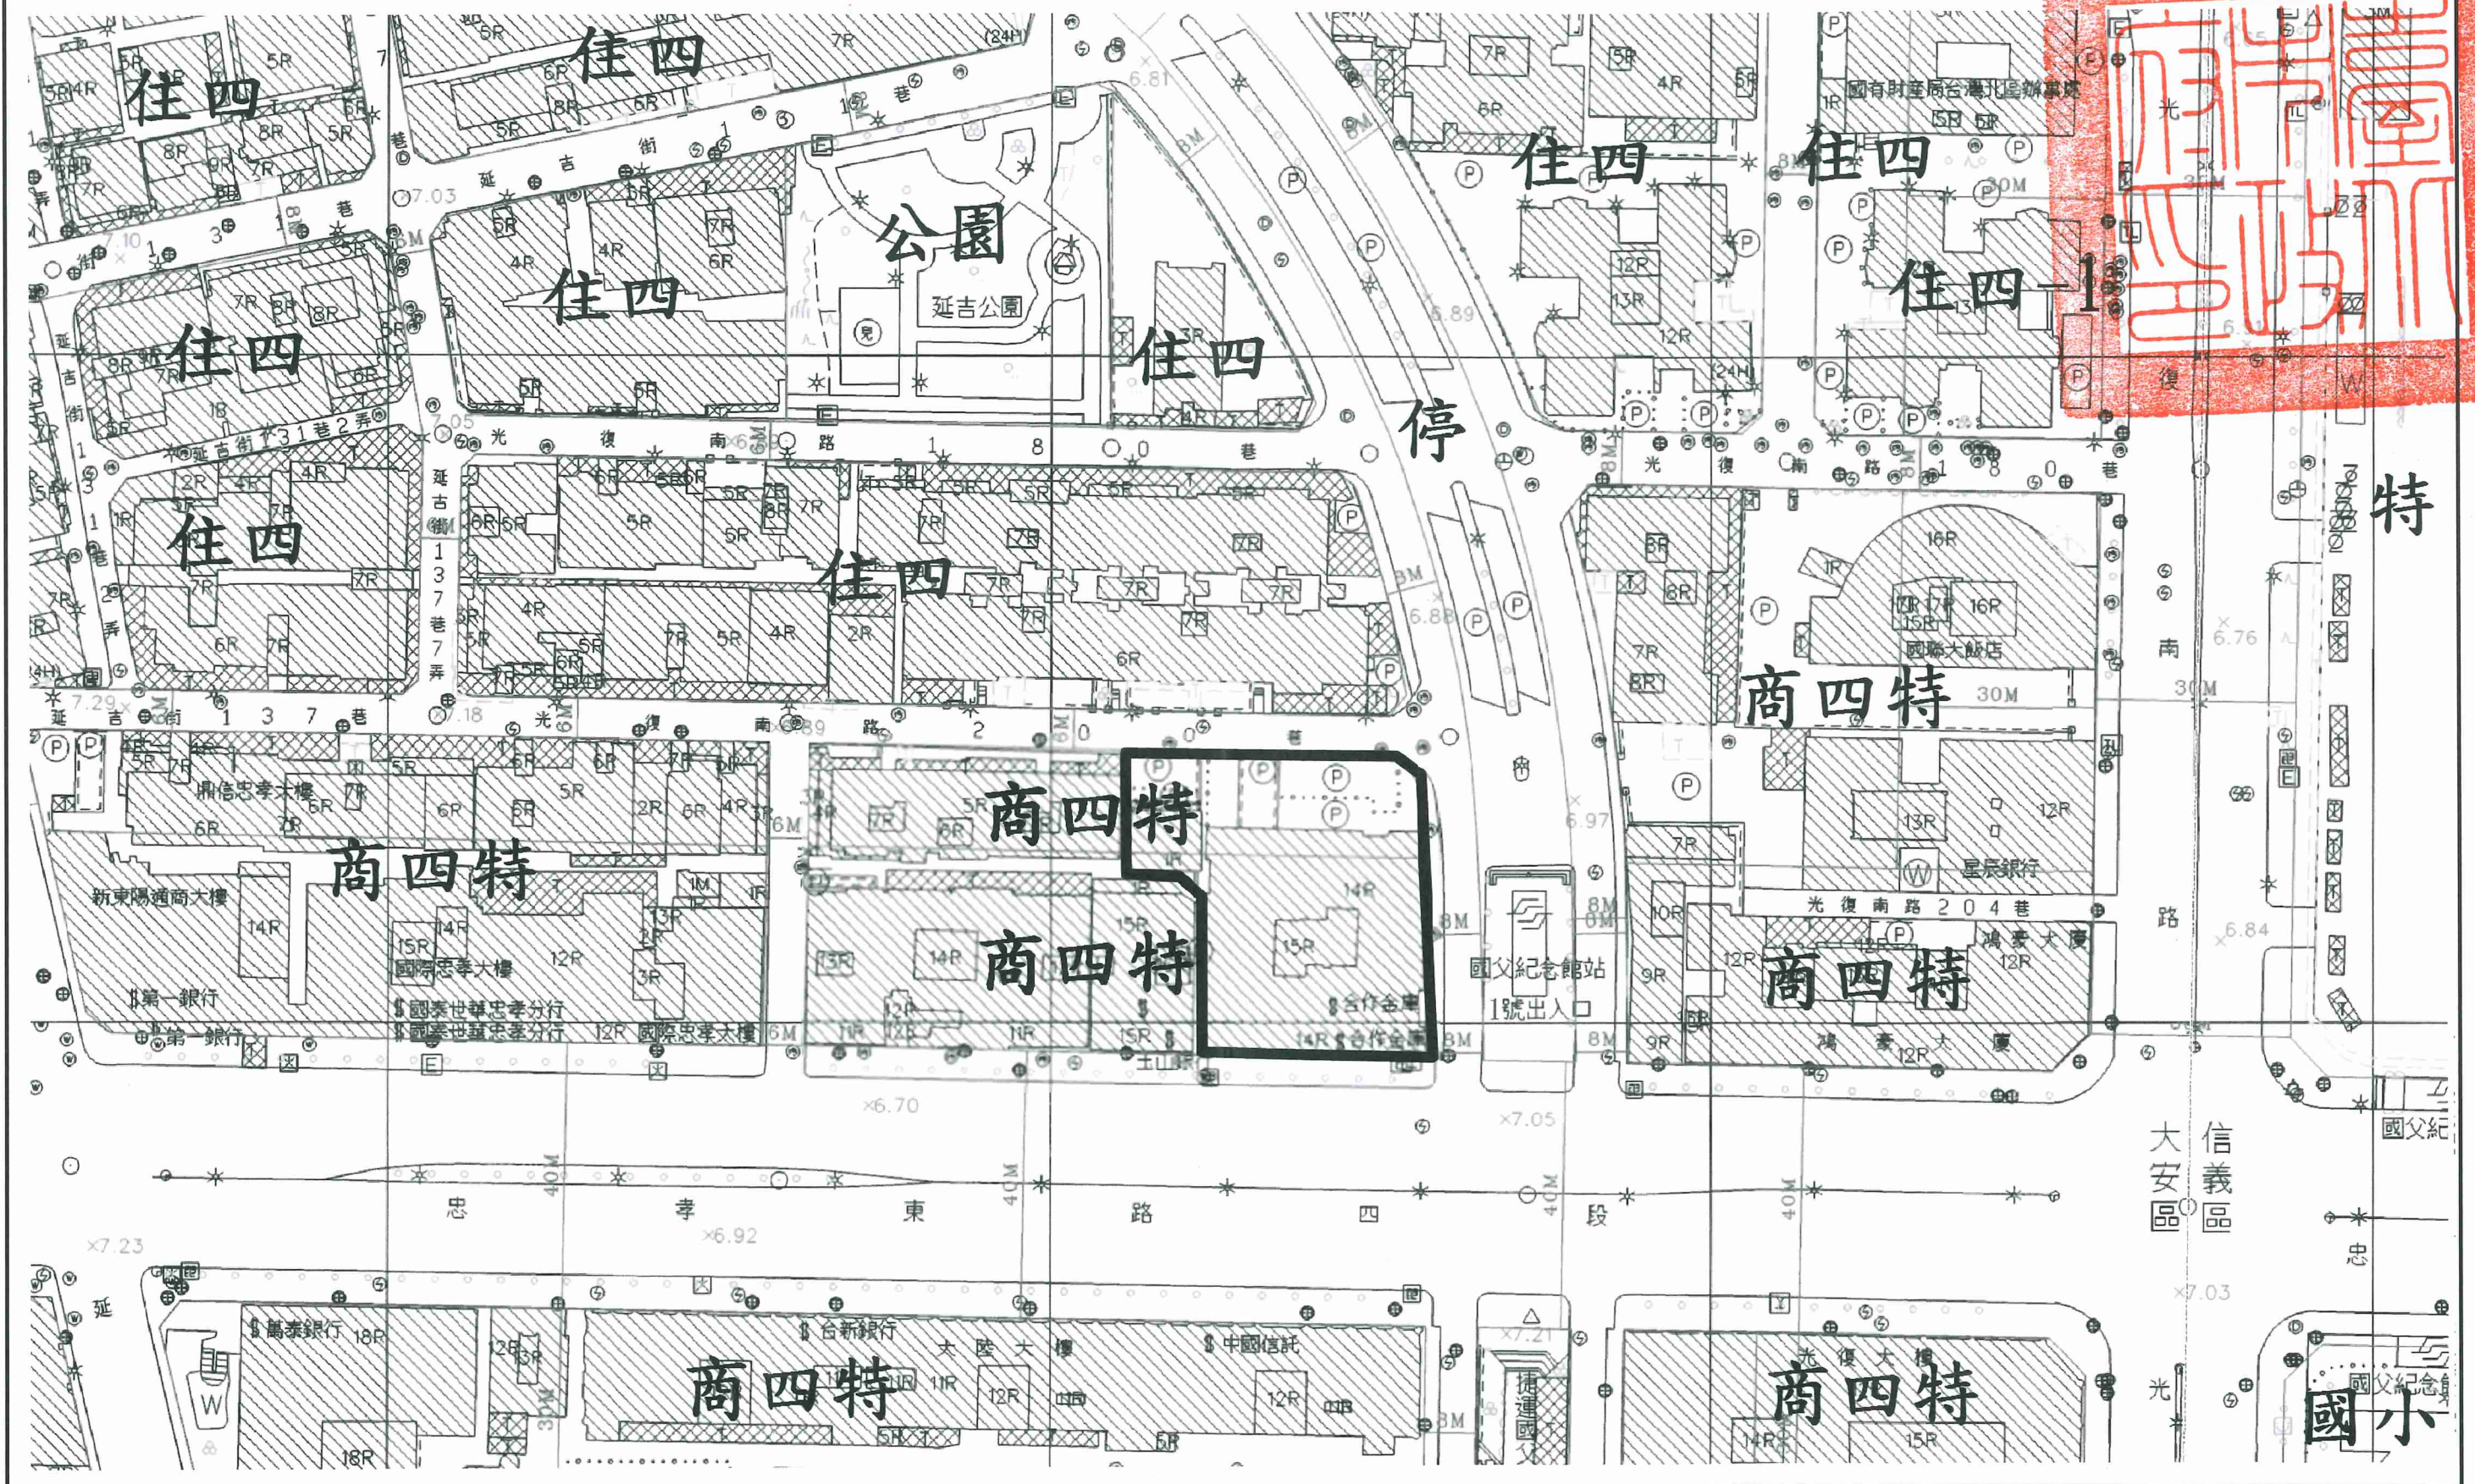