


劃定台北市大安區金華三小段112地號等40筆土地為更新單元

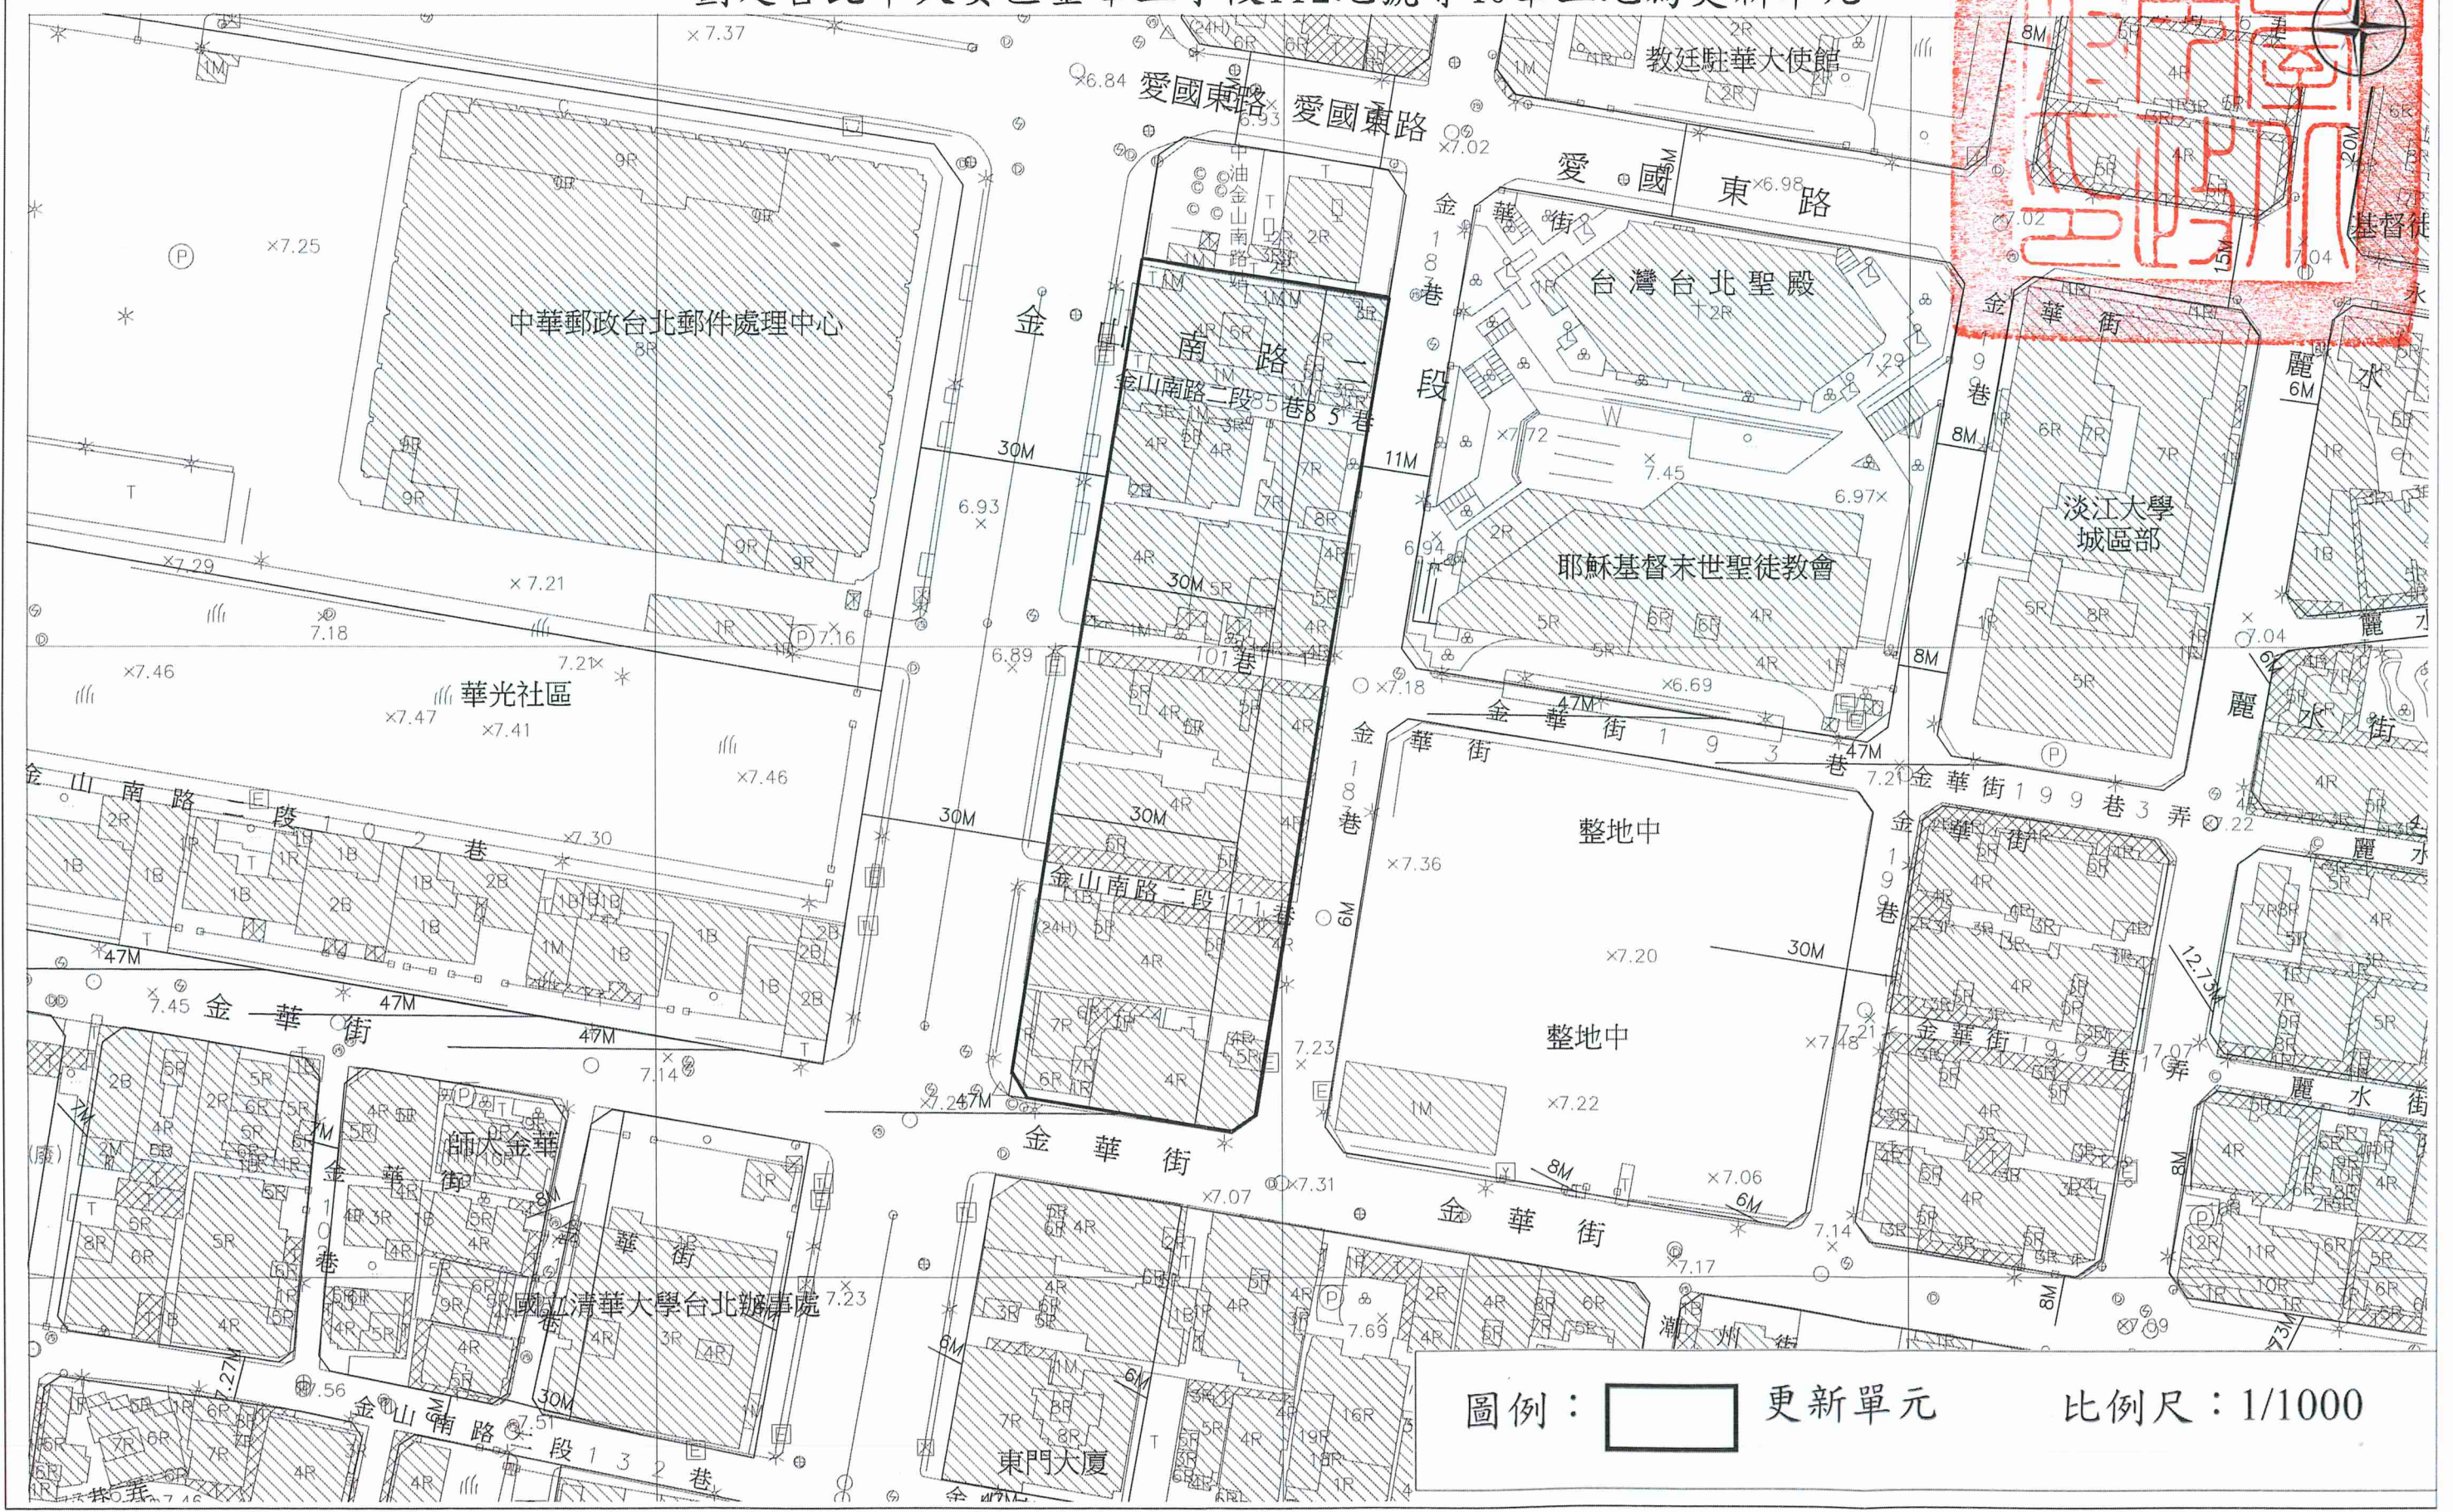

圖例：  更新單元

比例尺：1/1000