



劃定臺北市大安區通化段六小段 665 地號等 31 筆土地為更新單元圖

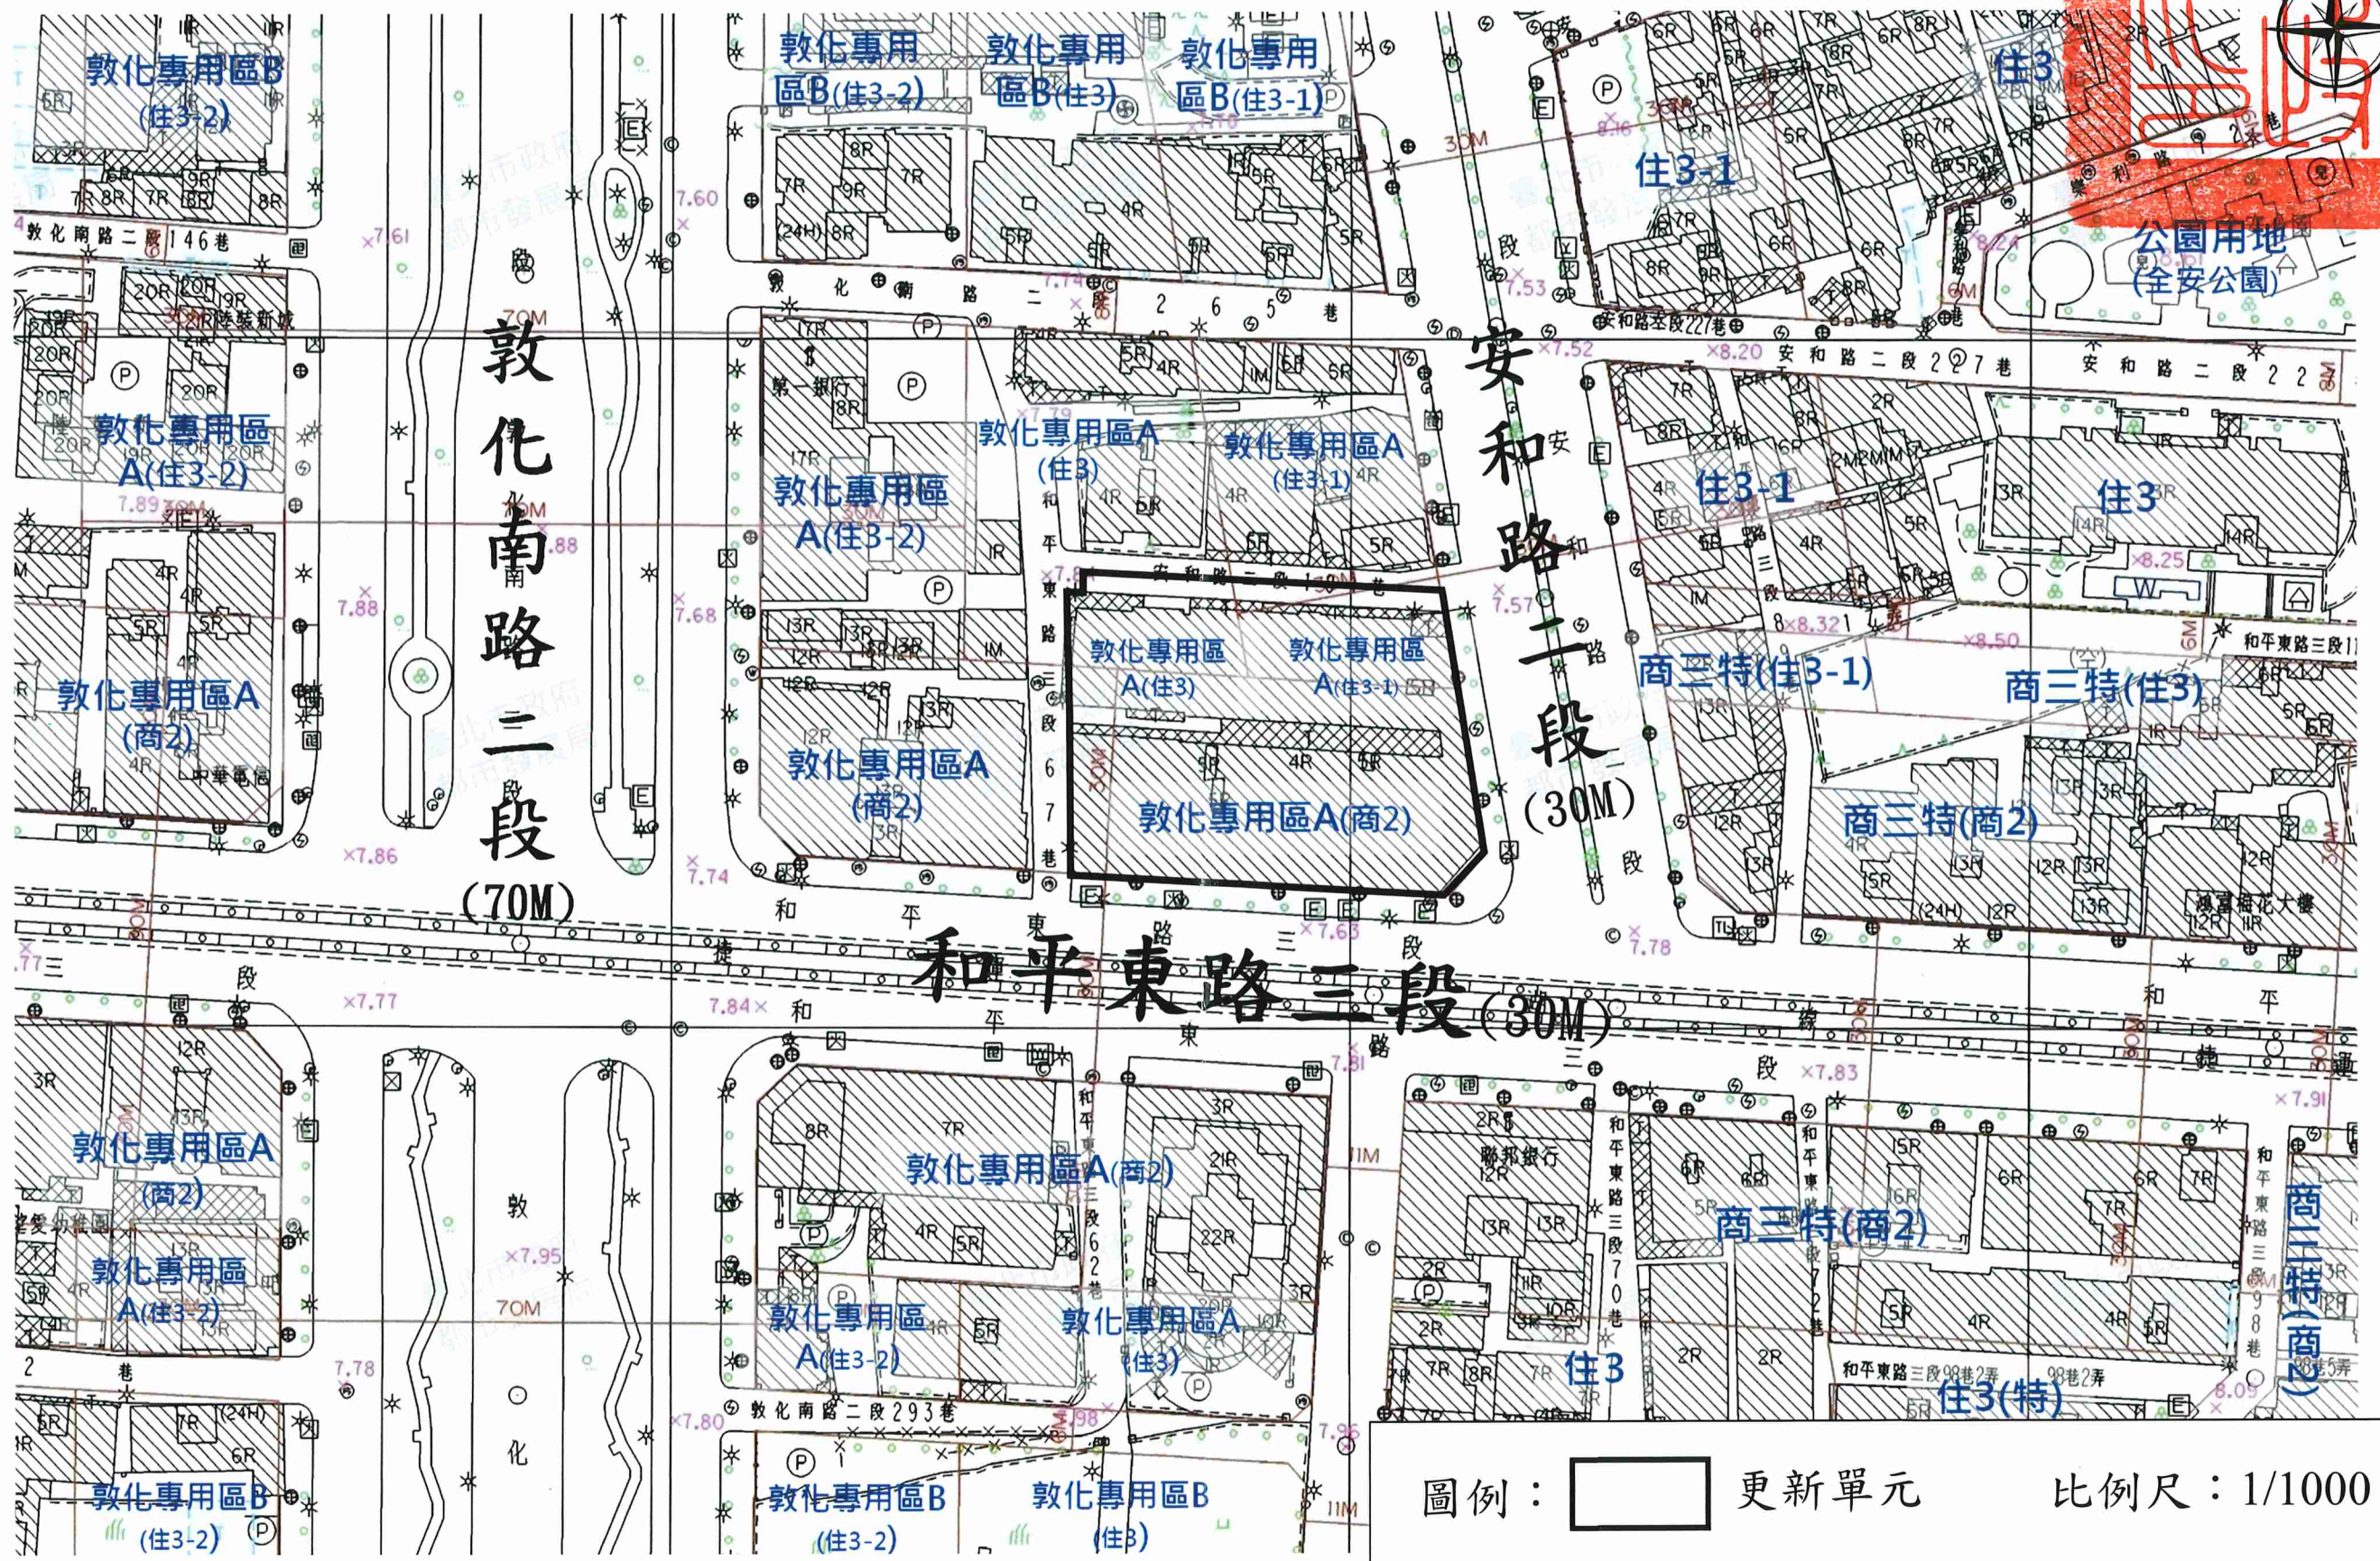

圖例： 更新單元 比例尺：1/1000

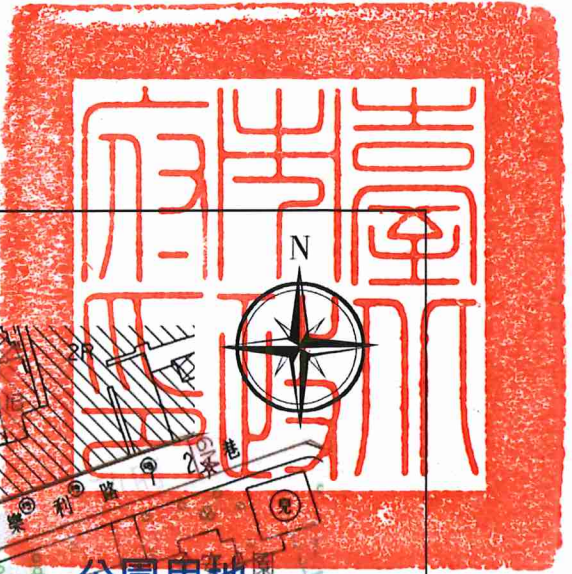