


劃定臺北市中正區中正段一小段 446-1 地號等 29 筆土地為更新地區 計畫圖

比例尺 1/1000 

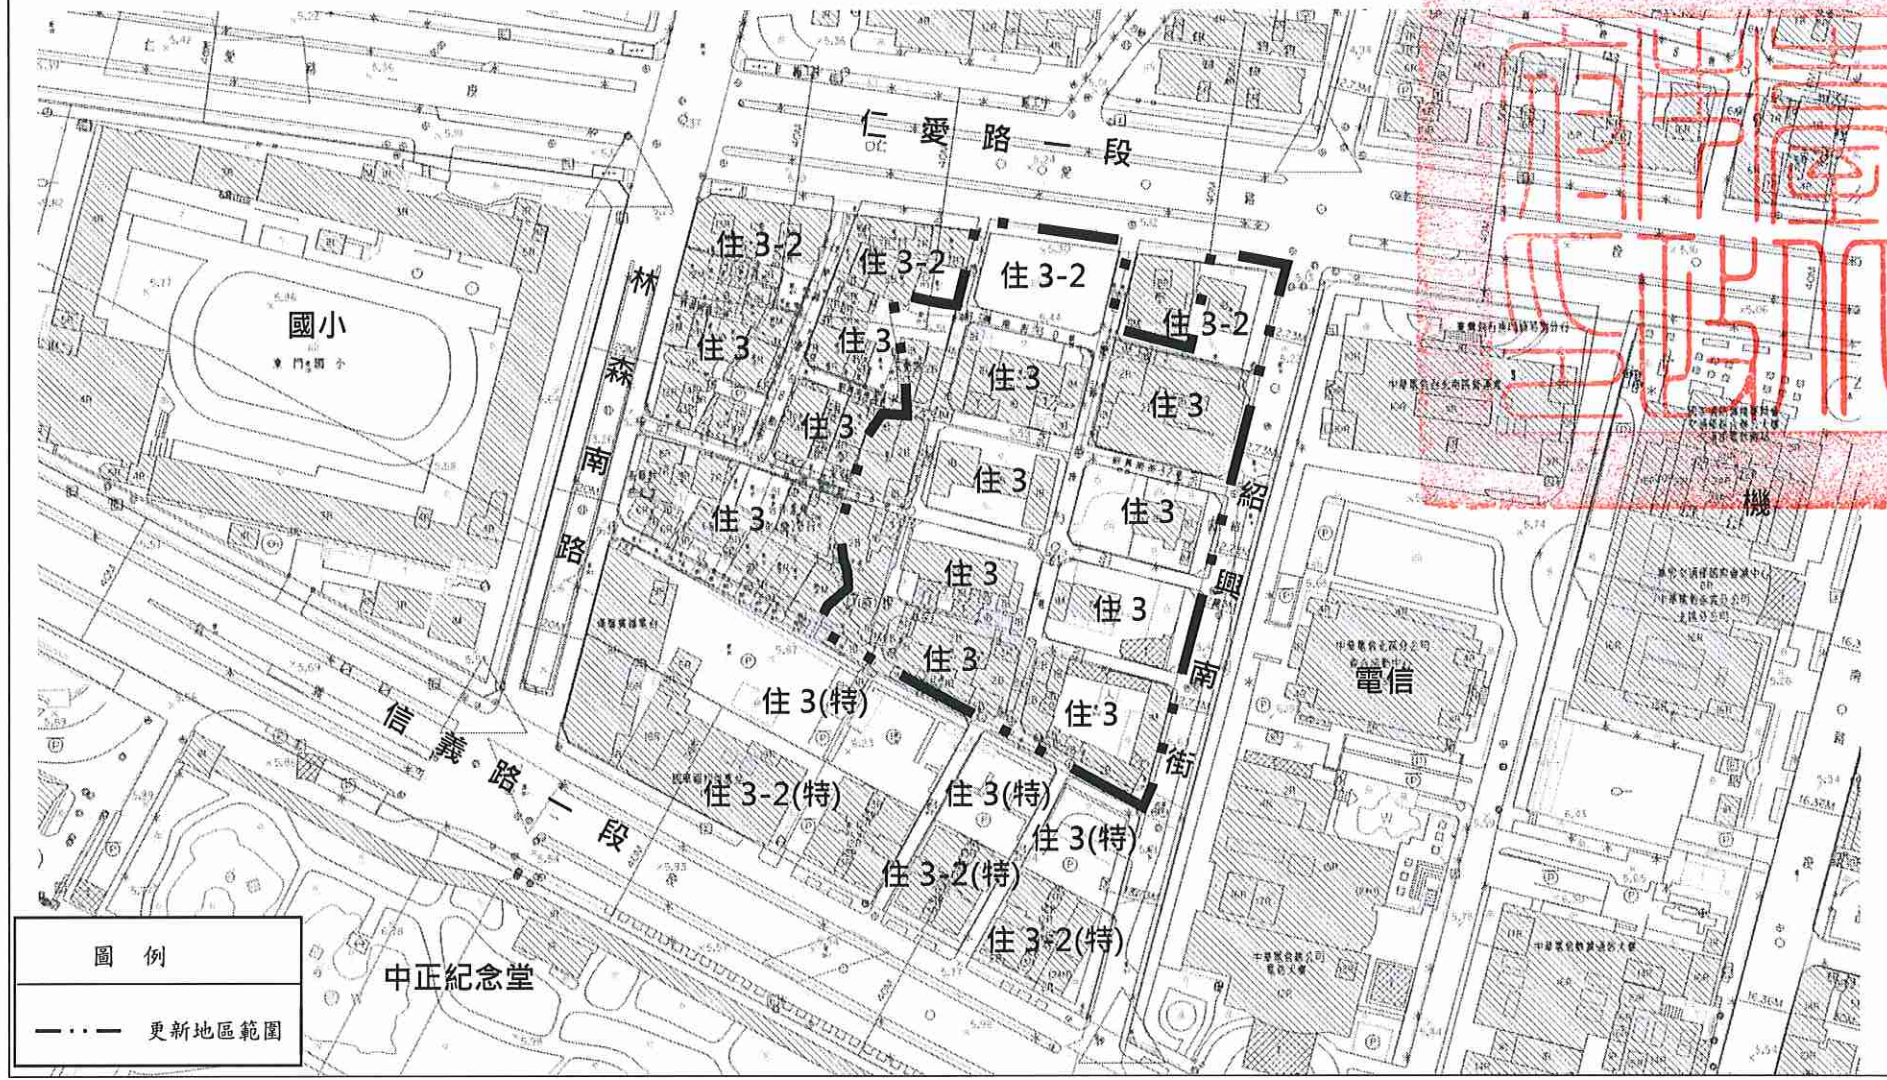

圖例
- - - - 更新地區範圍