



捷運大安森林公園站-陽光大廳平面圖

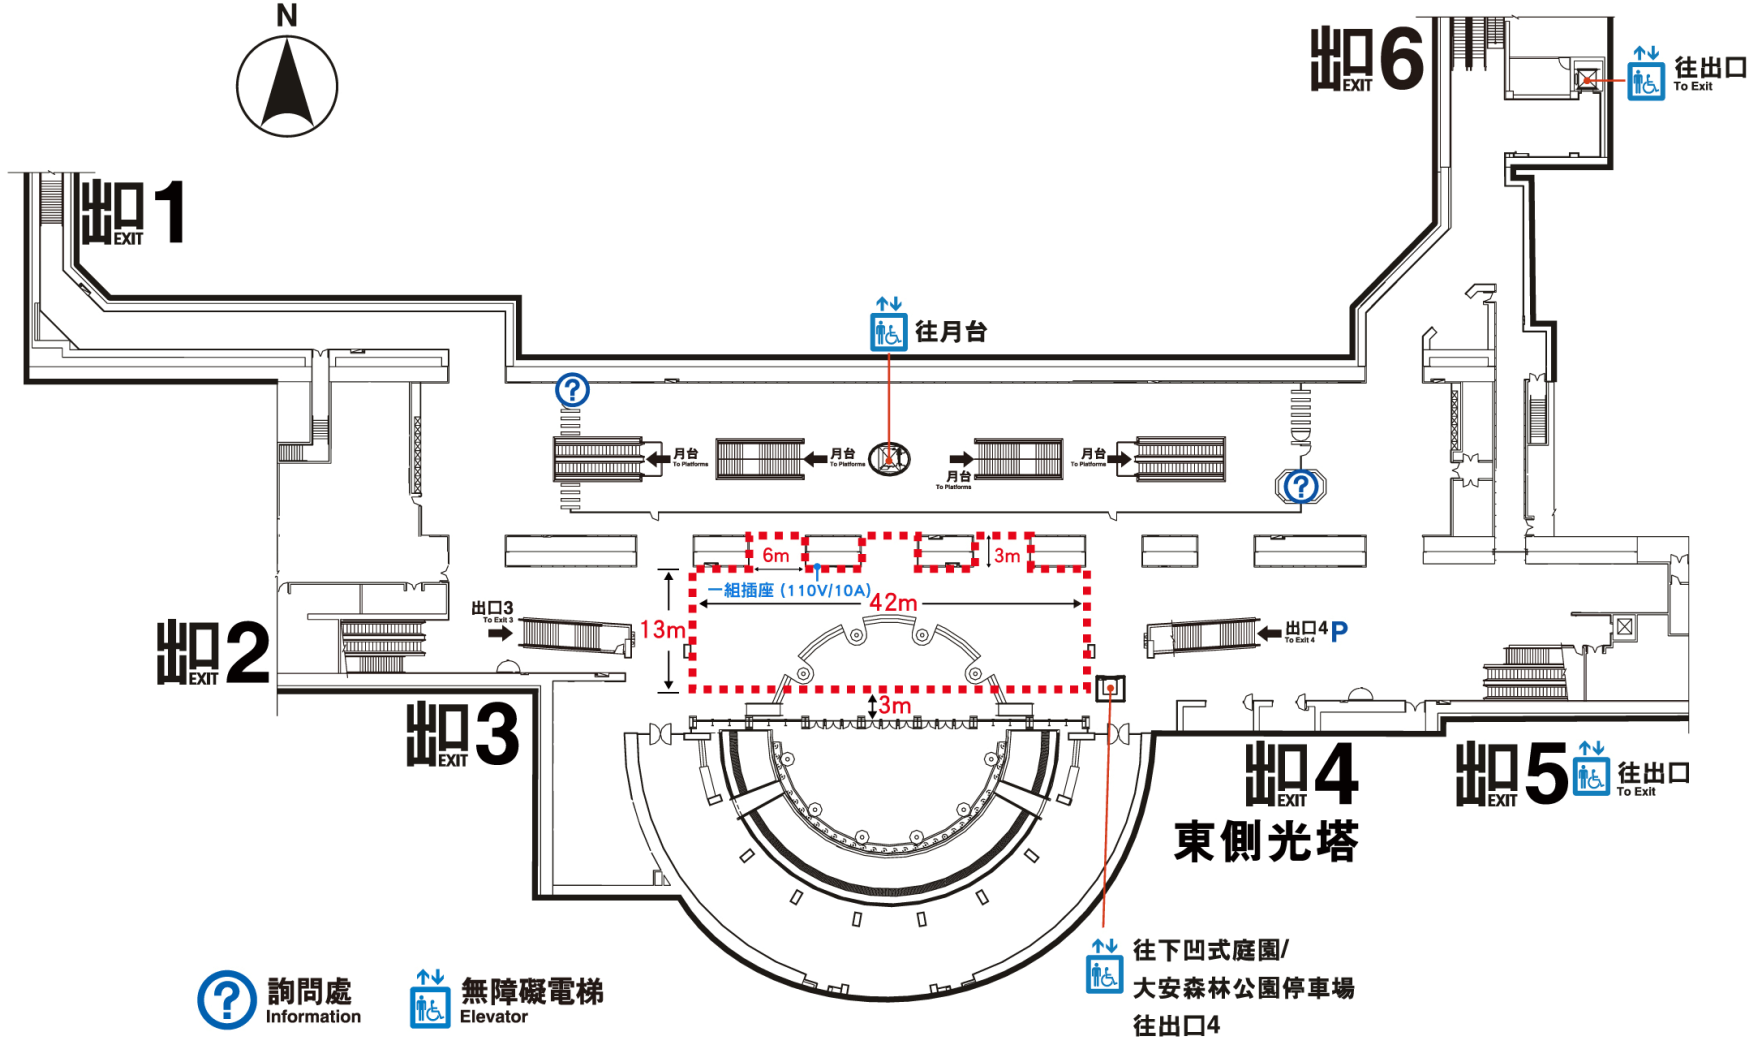

注意事項：

1. 申請單位可使用面積為紅色虛線內 600 平方公尺面積。
2. 本公司得提供 1 組插座(可插 2 個插頭), 但供電量最大不超過 110V/10A, 申請單位須加裝漏電斷路器, 並依電工法規辦理。
3. 如欲自行架設發電機, 發電機運送路徑及擺設位置詳第 2 頁規範。

捷運大安森林公園站-M層 下凹式庭園平面圖

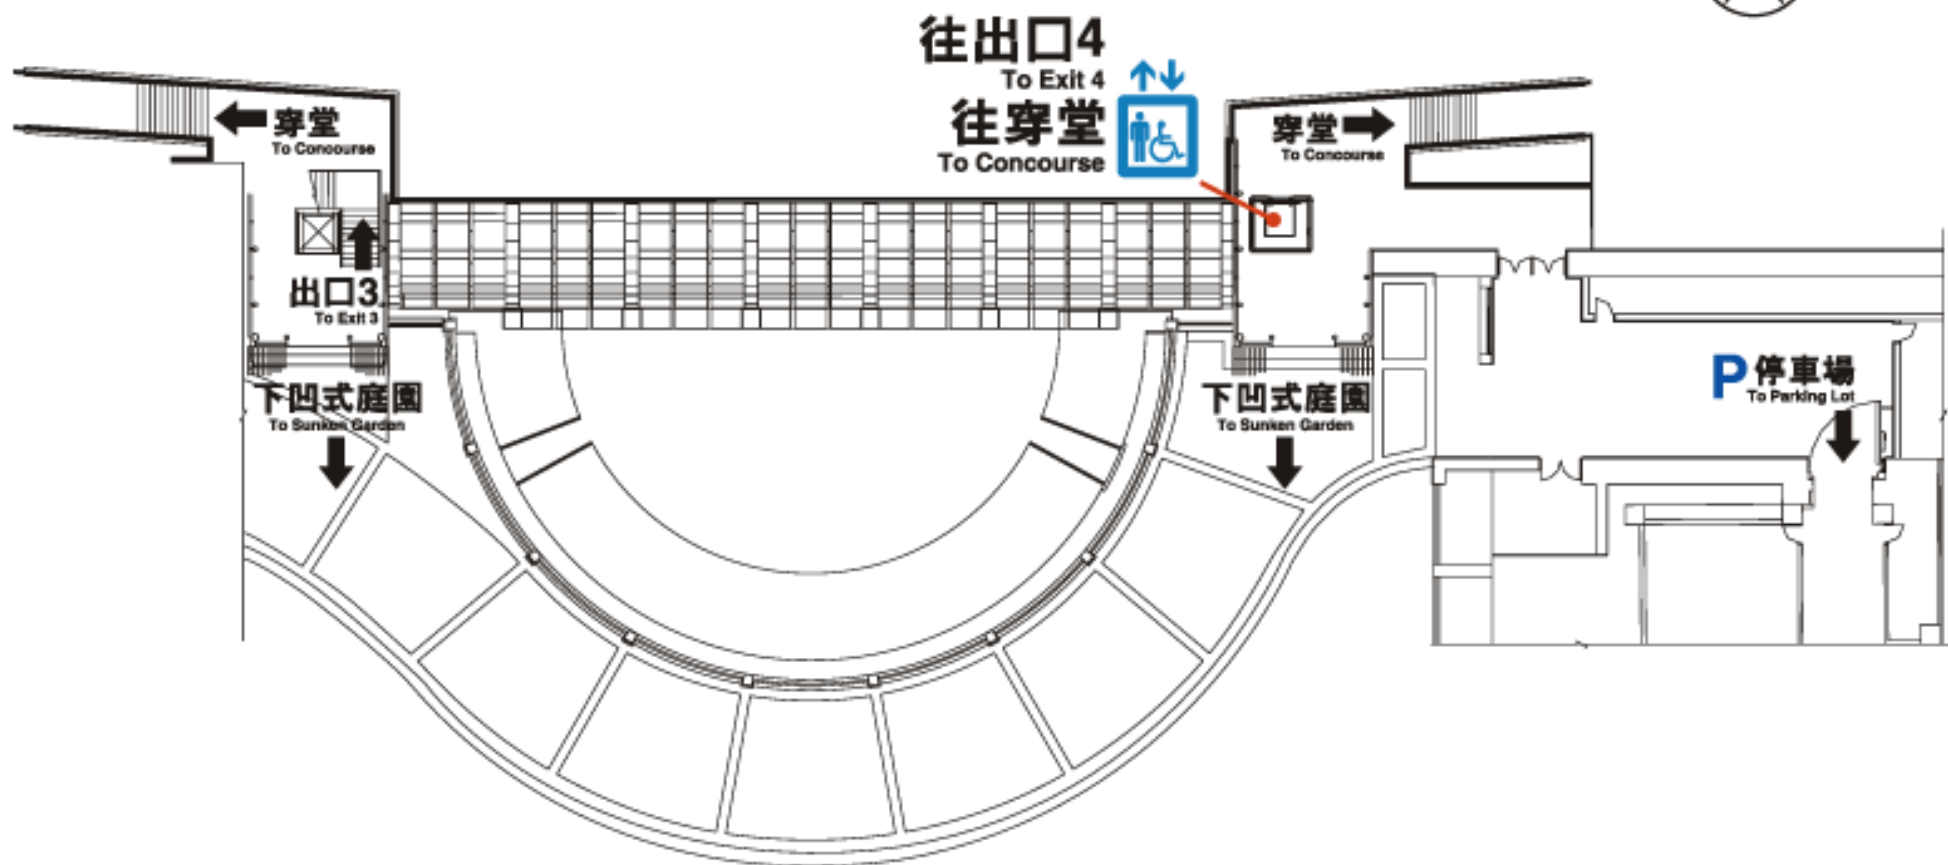

注意事項：

1. 自帶發電機僅限設置於「往出口4往穿堂電梯井旁」。
2. 發電機之運送路徑，由於任何車輛不得駛入人行道、綠地、草坪、廣場或車站範圍內，請自行以手推車或油壓拖板車，經通報車站人員到現場監督後，由 (1). 出口3旁大安森林公園入口天橋 (2). 出口4旁人行斜坡入口 (3). 大安森林公園停車場往捷運站-下凹式庭園(M層)出口進入。
3. 惟由大安森林公園停車場進入時，需自備斜坡板(鐵製或木製)架設於本公司既有斜坡通道上，如有損壞本公司金屬斜坡板，需照價賠償。