

繳收土地圖說



地籍圖

- 例
- 台北市有地範圍
  - 擬徵收範圍
  - 擬撥用範圍
  - 擬施工範圍


圖

工程名  
道路新築工程

稱  
11.14

大安古莊公園東側

58

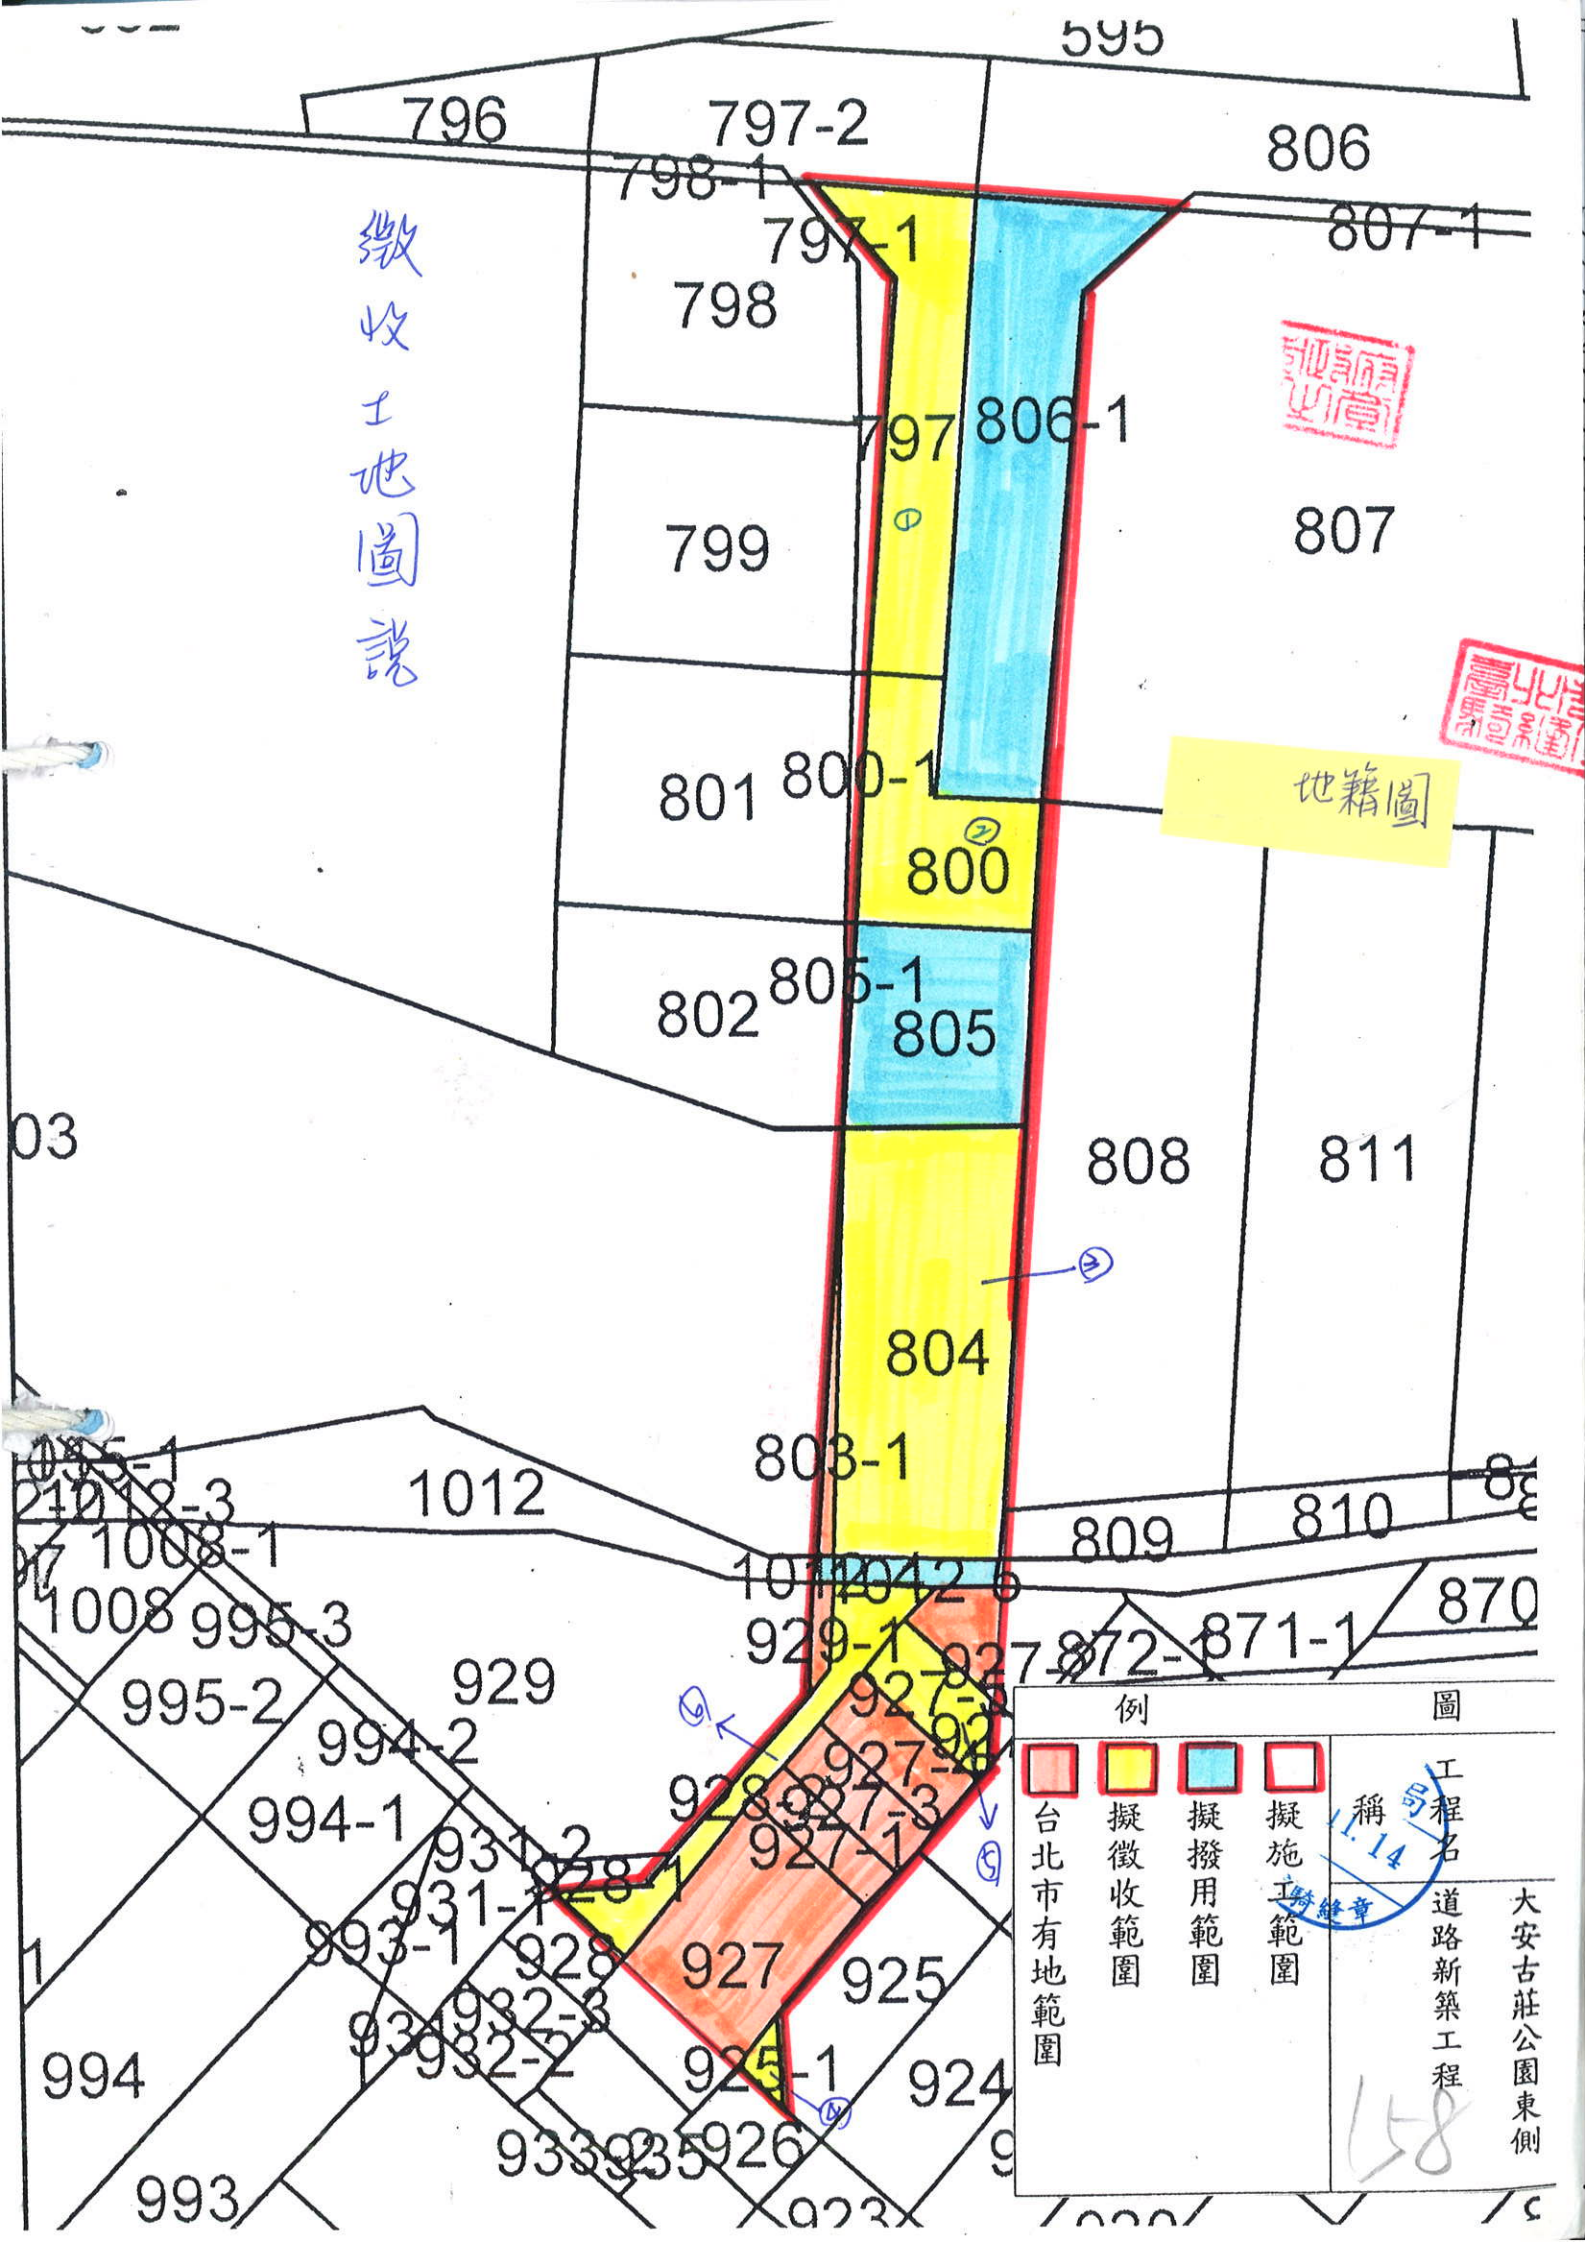



# 工程名稱：大安古莊公園東側道路新築工程

起訖範圍：自師大路126巷至師大路92巷(L=約62M, W=6M)

S=1/500



例	圖	稱	工程名
<span style="display:inline-block; width:10px; height:10px; background-color:red; border:1px solid black;"></span>	<span style="display:inline-block; width:10px; height:10px; background-color:yellow; border:1px solid black;"></span>	<span style="display:inline-block; width:10px; height:10px; background-color:blue; border:1px solid black;"></span>	大安古莊公園東側
台北市有地範圍	擬徵收範圍	擬撥用範圍	道路新築工程

臺北市政府  
都市計畫局

101.11.14

101.11.14

119