





圖		例		工程名稱
	擬徵收範圍		擬撥用範圍	北松 山民 生東 路3 段1 40 巷 新 築 工 程
	台北市有土地範圍		擬施工範圍	


47



工程名稱：松山民生東路3段140巷北段道路新築工程

起訖範圍：興安街以南約25公尺 (L=約25M, W=8M)

S=1/500

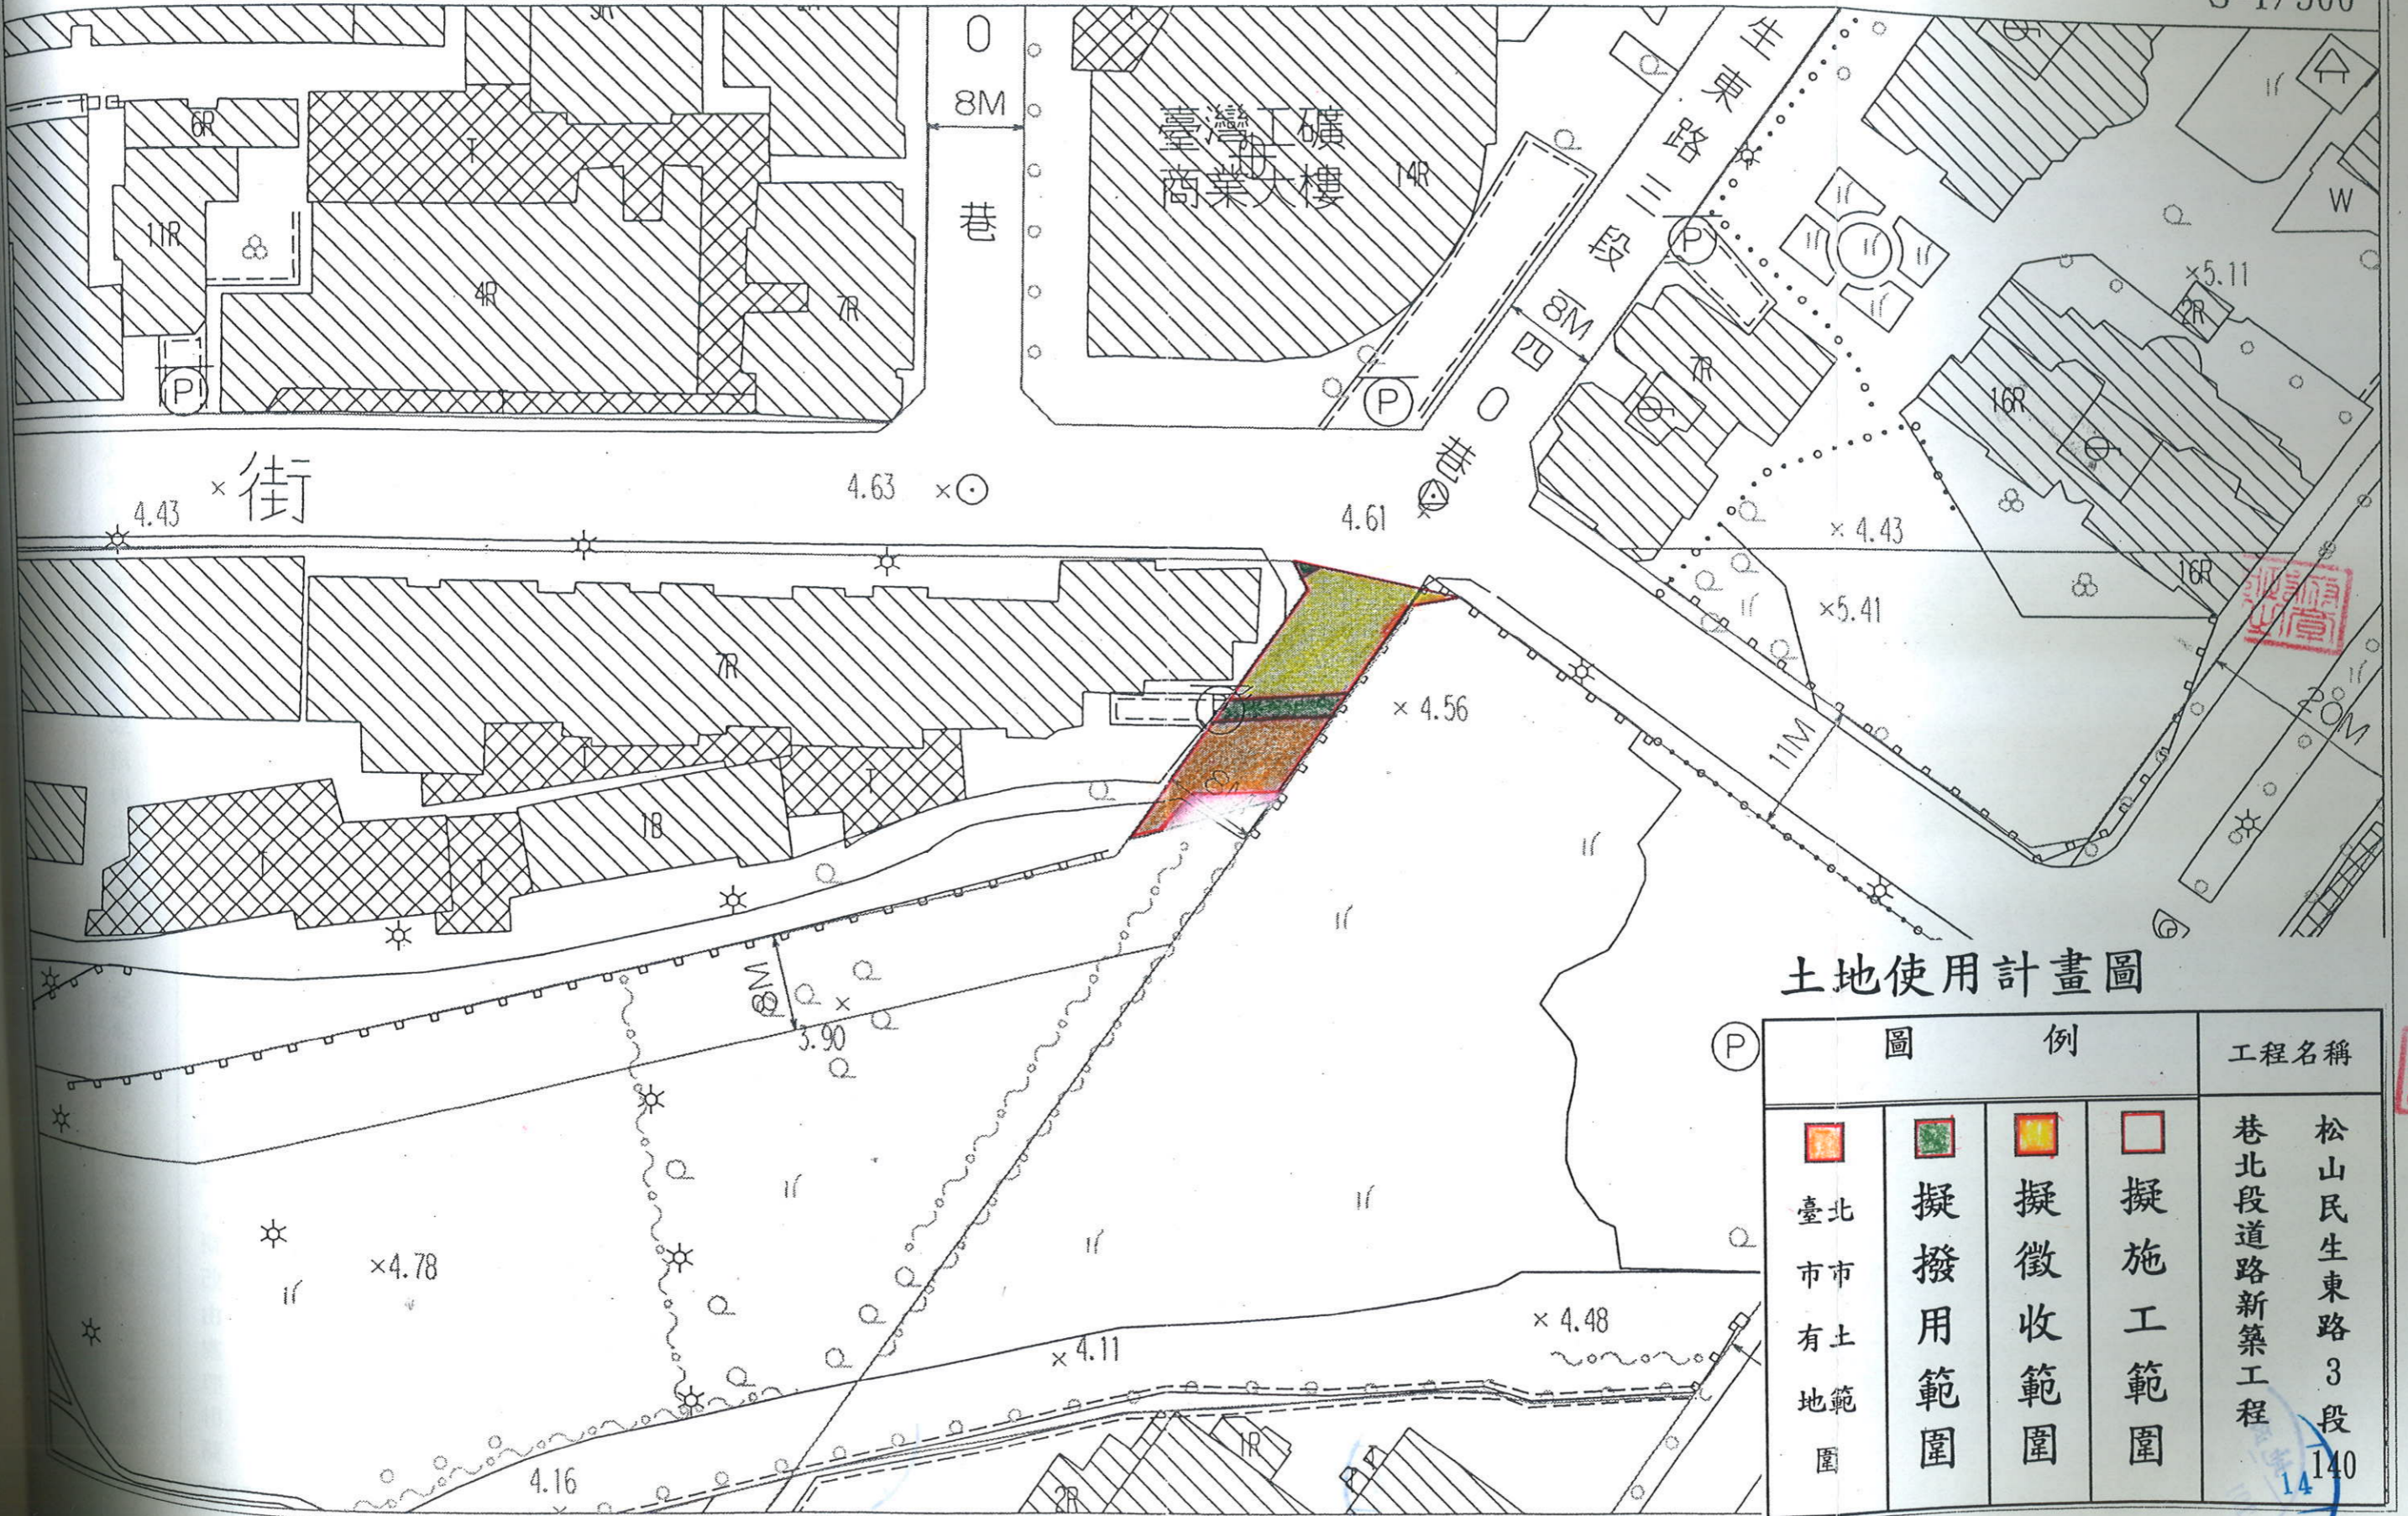

土地使用計畫圖

圖例		工程名稱
(P)	臺北市市有土地範圍	松山民生東路3段 巷北段道路新築工程 140
[Green Box]	擬撥用範圍	
[Yellow Box]	擬徵收範圍	
[Red Box]	擬施工範圍	

臺北市政府  
工務局  
工程處