

# 地籍圖謄本

松山謄字第015888號

土地坐落：臺北市內湖區碧湖段四小段425-2, 426, 433-1, 434-3, 462, 465-1, 466-2, 466-3, 467-1地號共9筆

本謄本與地籍圖所載相符（實地界址以複丈鑑界結果為準）

資料管轄機關： 臺北市中山地政事務所




本謄本核發機關： 臺北市松山地政事務所

主任：簡玉昆

中華民國 101年09月27日

本案依分層負責規定授權承辦人員龔若蘭核發

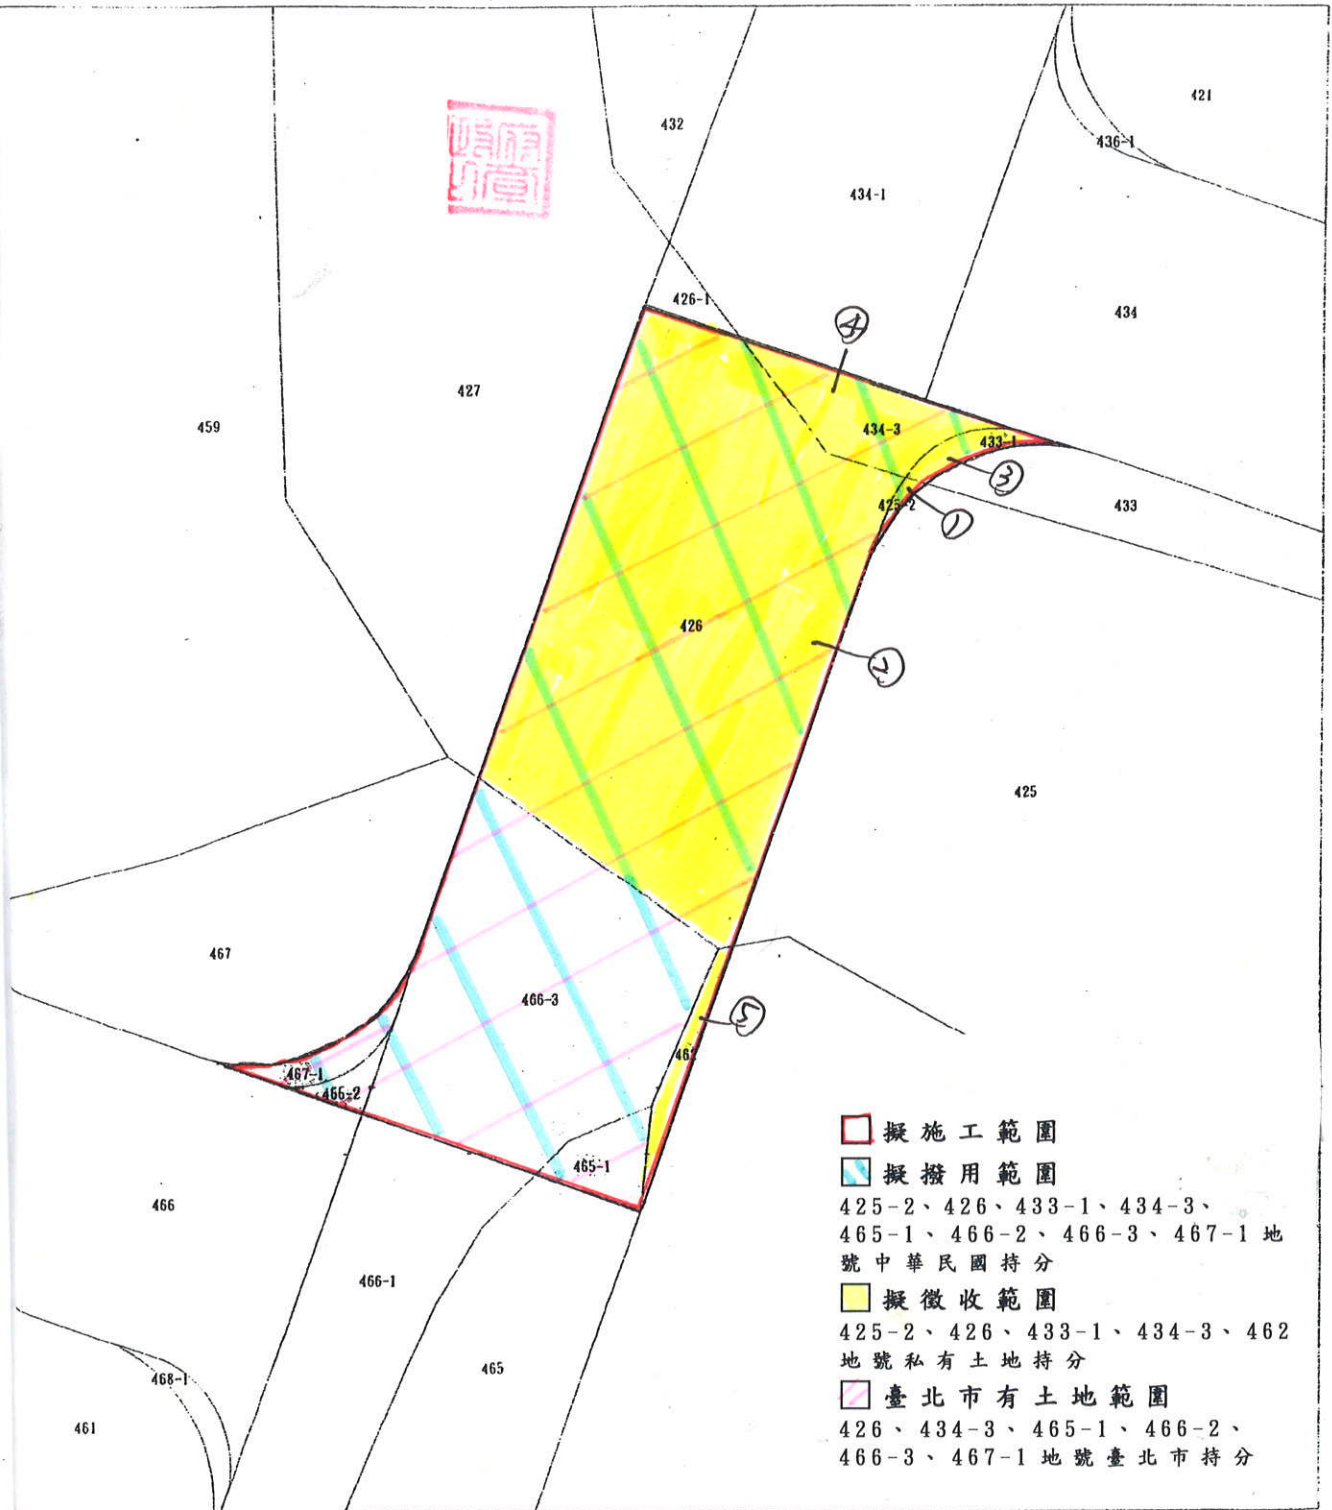

比例尺：1/200

原比例尺：1/500  
臺北市松山地政事務所

263

# 工程名稱：內湖內湖路1段667巷中段道路拓寬工程

起訖範圍：自內湖路1段629巷27弄至內湖路1段629巷27弄北側23公尺(L=約23M, W=8M)

S=1/500

