


日期：102年3月25日

徵收土地圖說

地籍謄本，請向地政事務所申請。

玉泉段二小段0371-0012地號 比例尺=1/1000 地籍圖

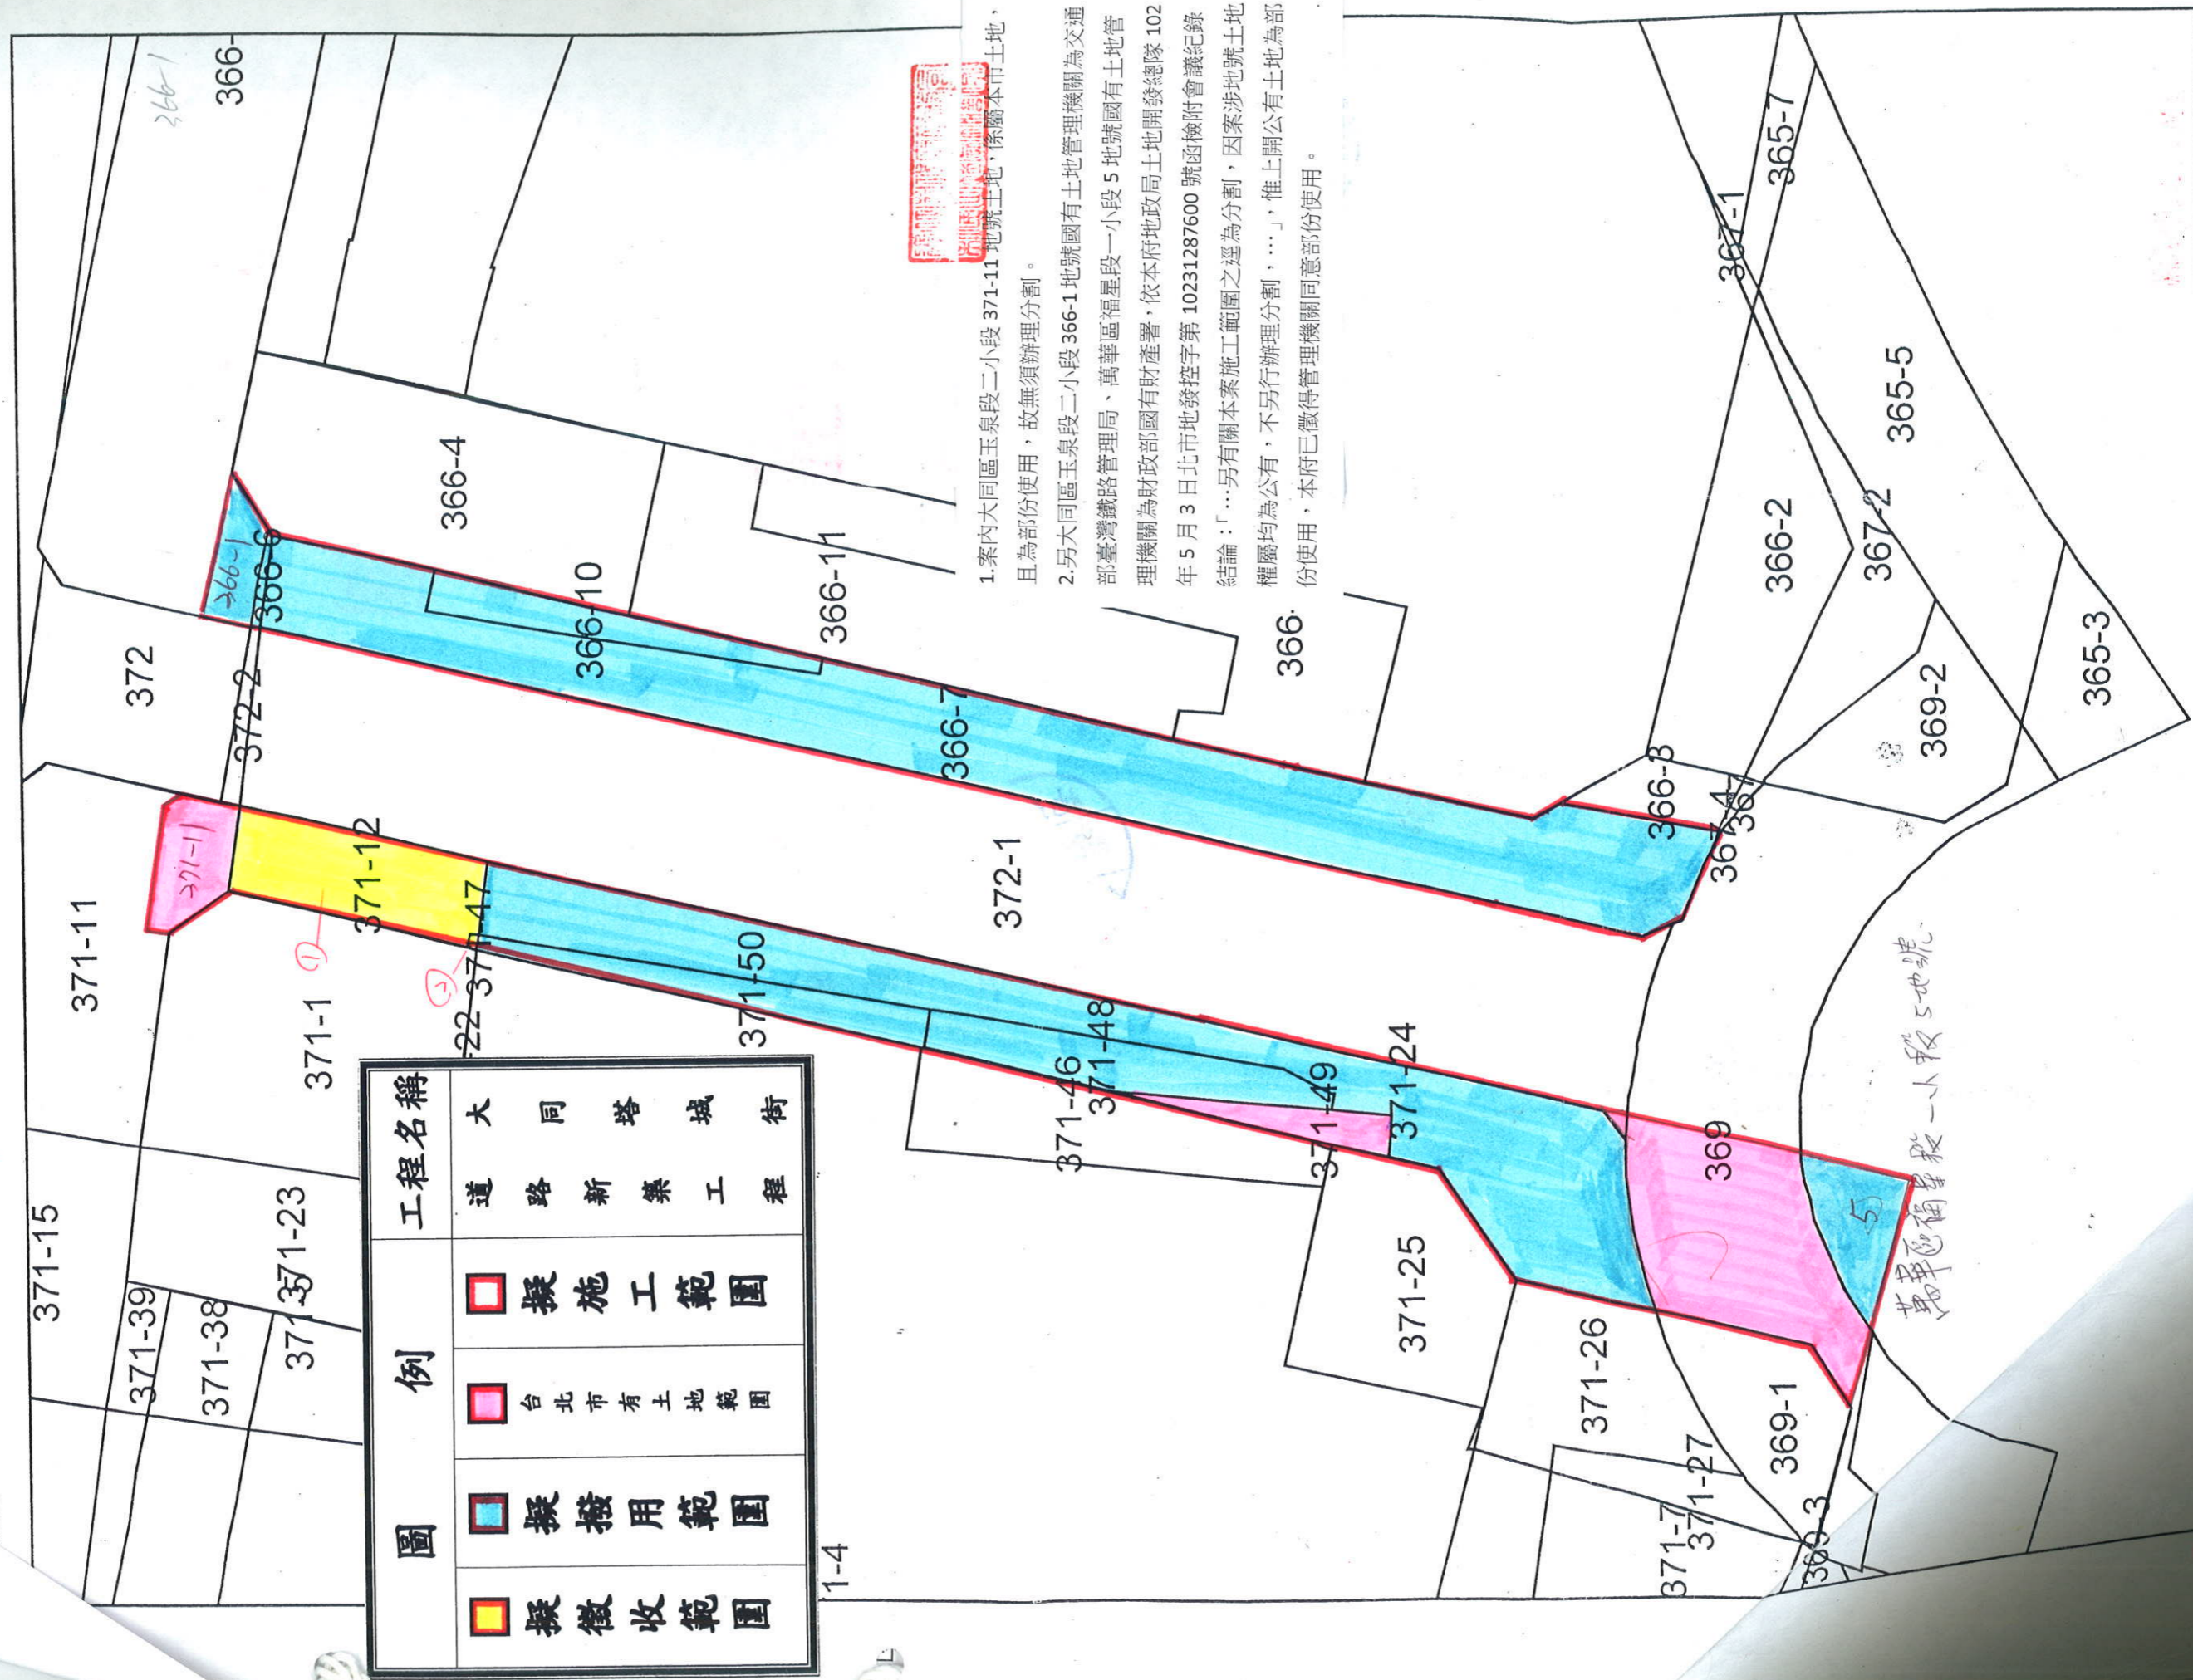

圖例	工程名稱
<span style="display:inline-block; width:15px; height:15px; background-color:yellow; border:1px solid black;"></span>	擬徵收範圍
<span style="display:inline-block; width:15px; height:15px; background-color:blue; border:1px solid black;"></span>	擬撥用範圍
<span style="display:inline-block; width:15px; height:15px; background-color:pink; border:1px solid black;"></span>	台北市有土地範圍
<span style="display:inline-block; width:15px; height:15px; border:1px solid red;"></span>	擬施工範圍
	大同塔城街 道路新築工程

1.案內大同區玉泉段二小段 371-11 地號土地，係屬本市土地，且為部份使用，故無須辦理分割。

2.另大同區玉泉段二小段 366-1 地號國有土地管理機關為交通部臺灣鐵路管理局、萬華區福星段一小段 5 地號國有土地管理機關為財政部國有財產署，依本府地政局土地開發總隊 102 年 5 月 3 日北市地發控字第 10231287600 號函檢附會議紀錄結論：「...另有關於本案施工範圍之逕為分割，因案涉地號土地權屬均為公有，不另行辦理分割，...」，惟上開公有土地為部份使用，本府已徵得管理機關同意部份使用。



萬華區福星段一小段 5 地號

工程名稱：大同塔城街道路新築工程

起訖範圍：忠孝路一段至中興路(1-20138M, 1-20140M)(3846 3847)

S=1/1000

圖	例	工程名稱
		擬徵收範圍
		擬接用範圍
		台北市有土地範圍
		擬施工範圍
		大同塔城街
		道路新築工程

