


# 廣州變電所預定地廢止徵收後地籍圖

- 土地坐落：
1. 臺北市萬華區華江段一小段753地號
  2. 臺北市萬華區華江段一小段753-8地號
  3. 臺北市萬華區華江段一小段753-10地號
  4. 臺北市萬華區華江段一小段753-9地號
  5. 臺北市萬華區華江段一小段828地號
  6. 臺北市萬華區華江段一小段753-7地號
  7. 臺北市萬華區華江段一小段753-6地號

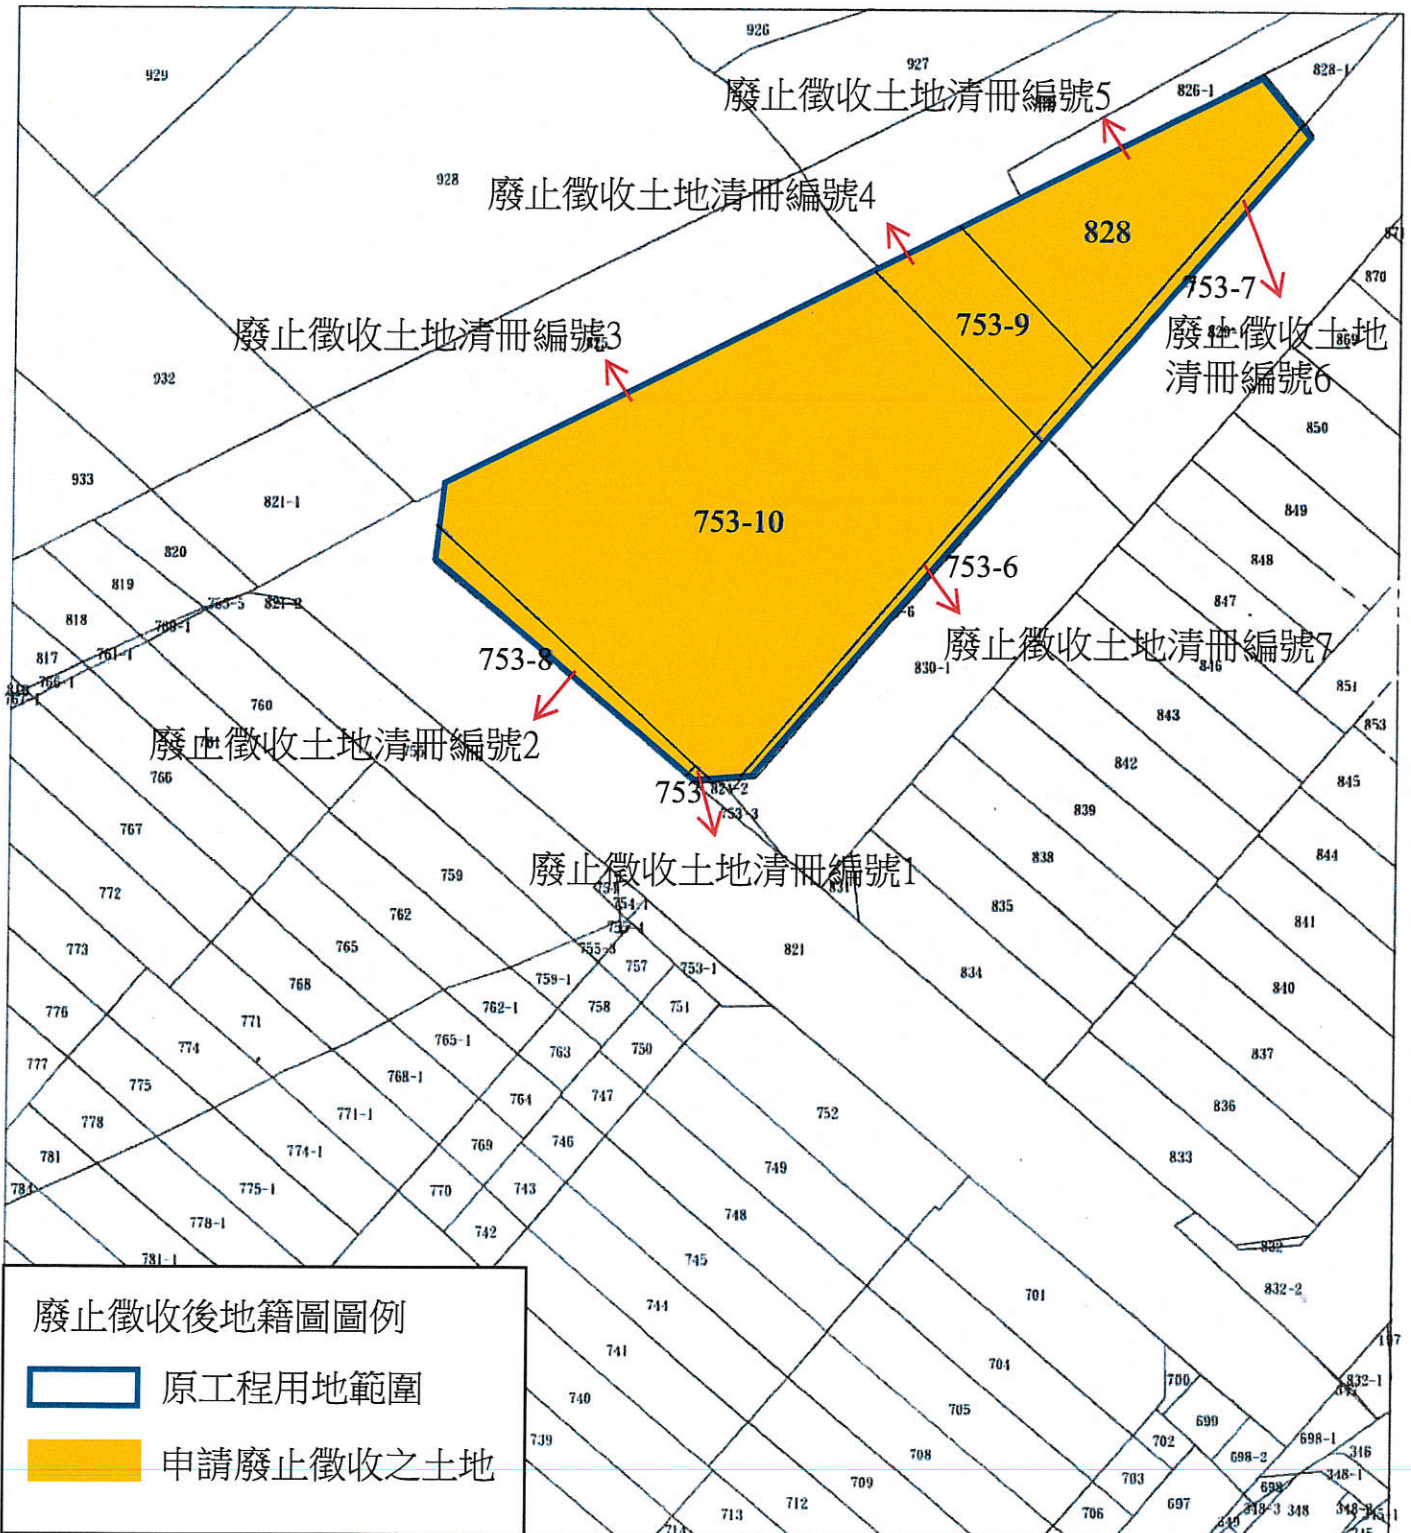

廢止徵收後地籍圖圖例

- 原工程用地範圍
- 申請廢止徵收之土地

比例尺：1/500