



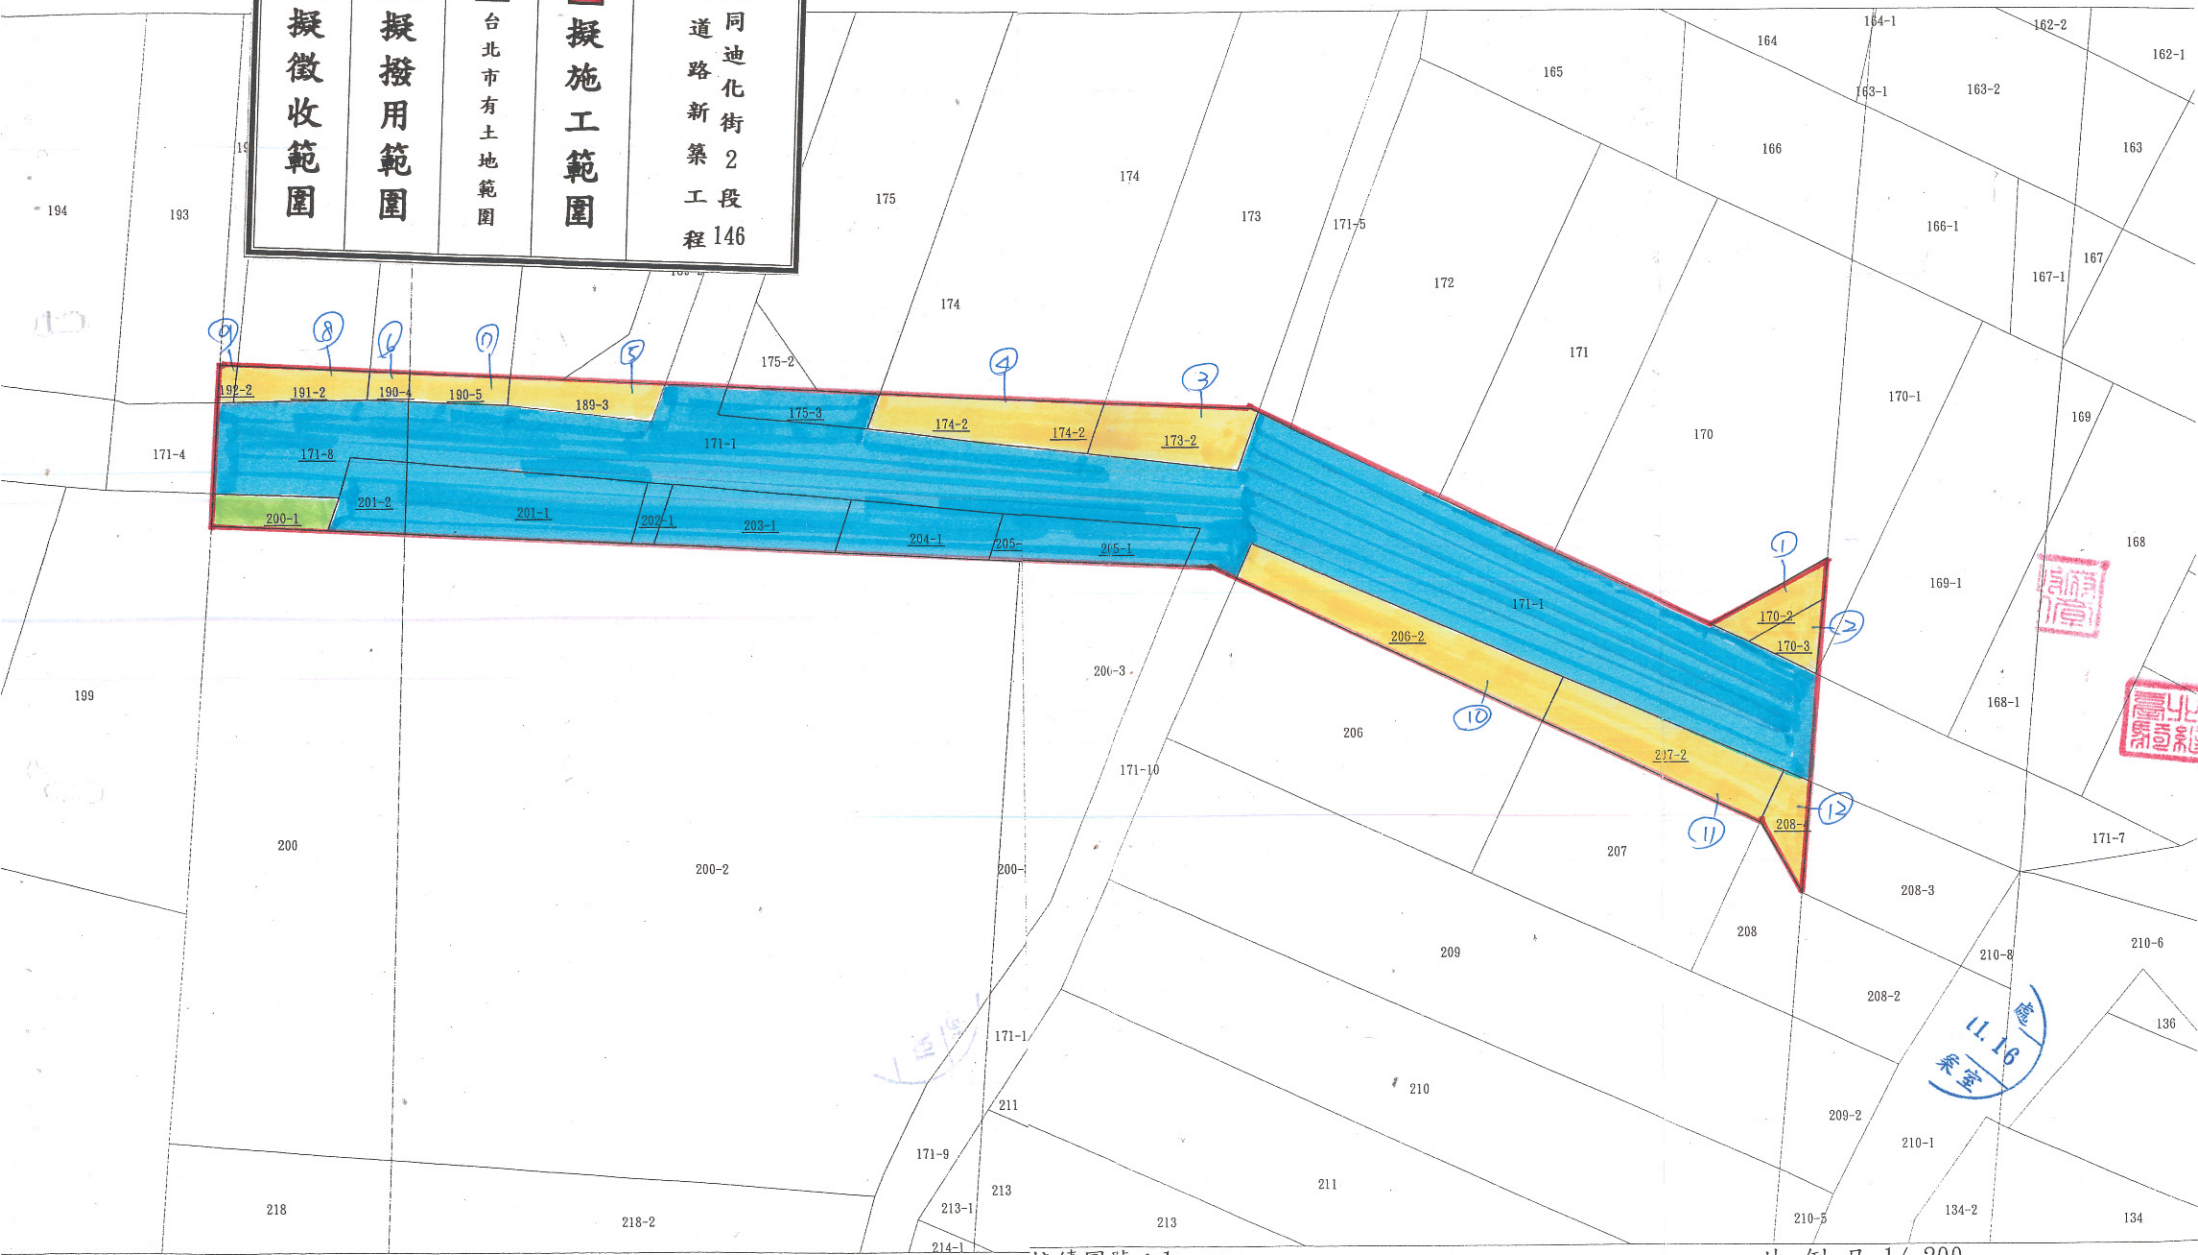


圖 例		工程名稱
		大同迪化街2巷 道路新築工程 146
		
擬徵收範圍	擬撥用範圍	
台北市有土地範圍	擬施工範圍	



比例尺 1/200

接續圖號：1

比例尺 1/200

177

工程名稱：大同迪化街2段146巷道新築工程

起訖範圍：環河北路2段至迪化街2段(L=約62M、W=6M)

S=1/500



圖 例		工程名稱
	擬徵收範圍	大同迪化街2段 巷道新築工程146
	擬接用範圍	
	台北市有土地範圍	
	擬施工範圍	

環
北
路
二
段
環

勸心堂

迪化街二段四三巷

北
路
三
段