

臺北市中山地政事務所

36

12-17  
處

圖

比例尺：1/1000

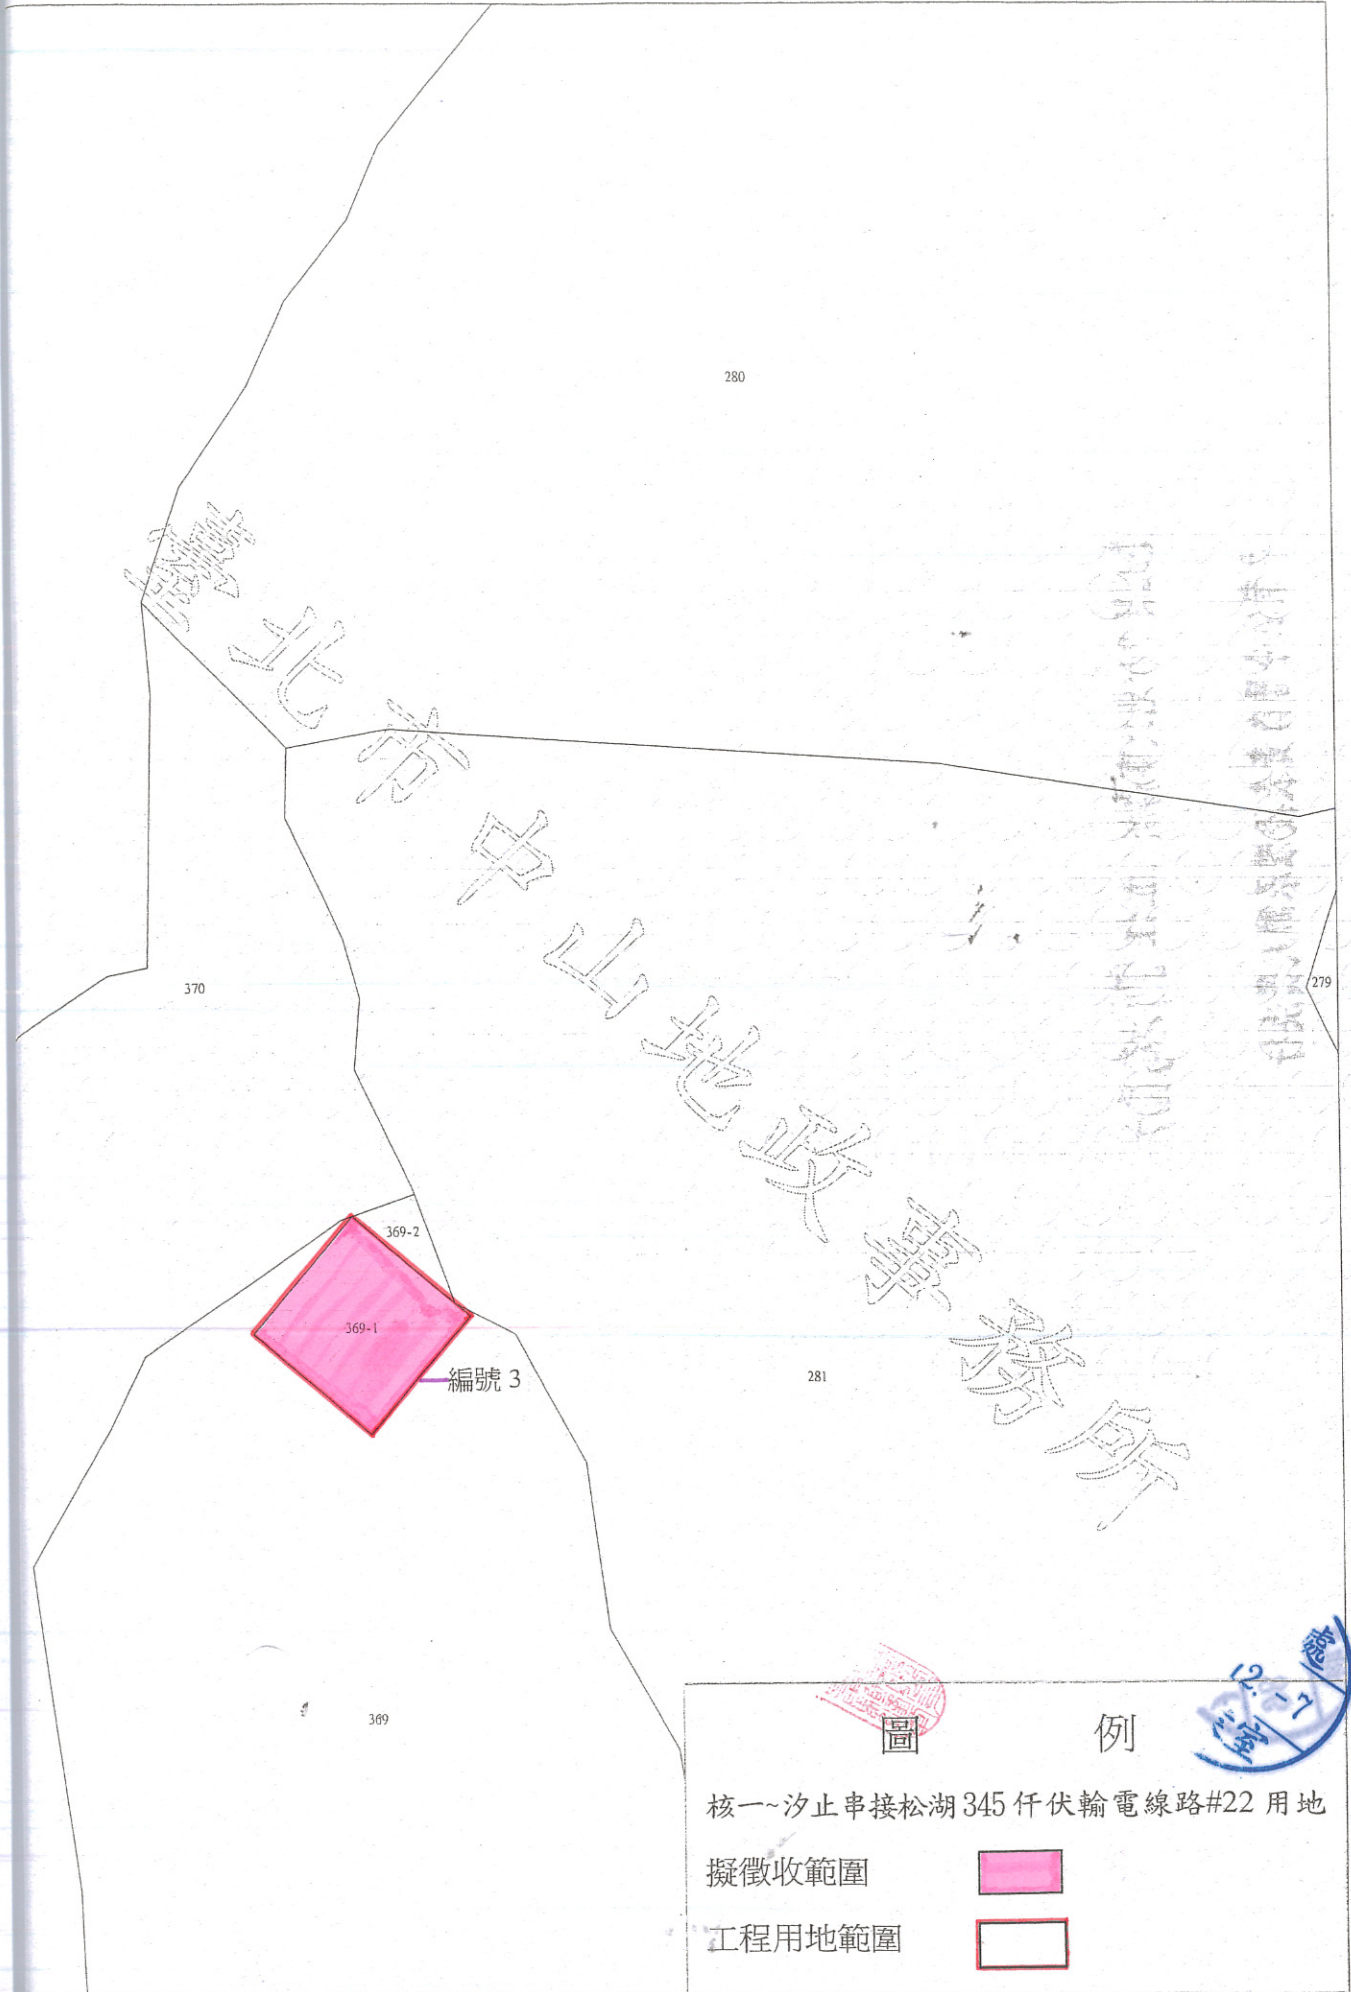

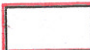


圖 例

核一~汐止串接松湖 345 仟伏輸電線路#22 用地

擬徵收範圍 

工程用地範圍 

比例尺：1/1000